


# Tekening 709514-A

dempen en (ver)graven a en b water en verplaatsen (gedeelte) dam met duiker thv Galderseweg 83 te Galder

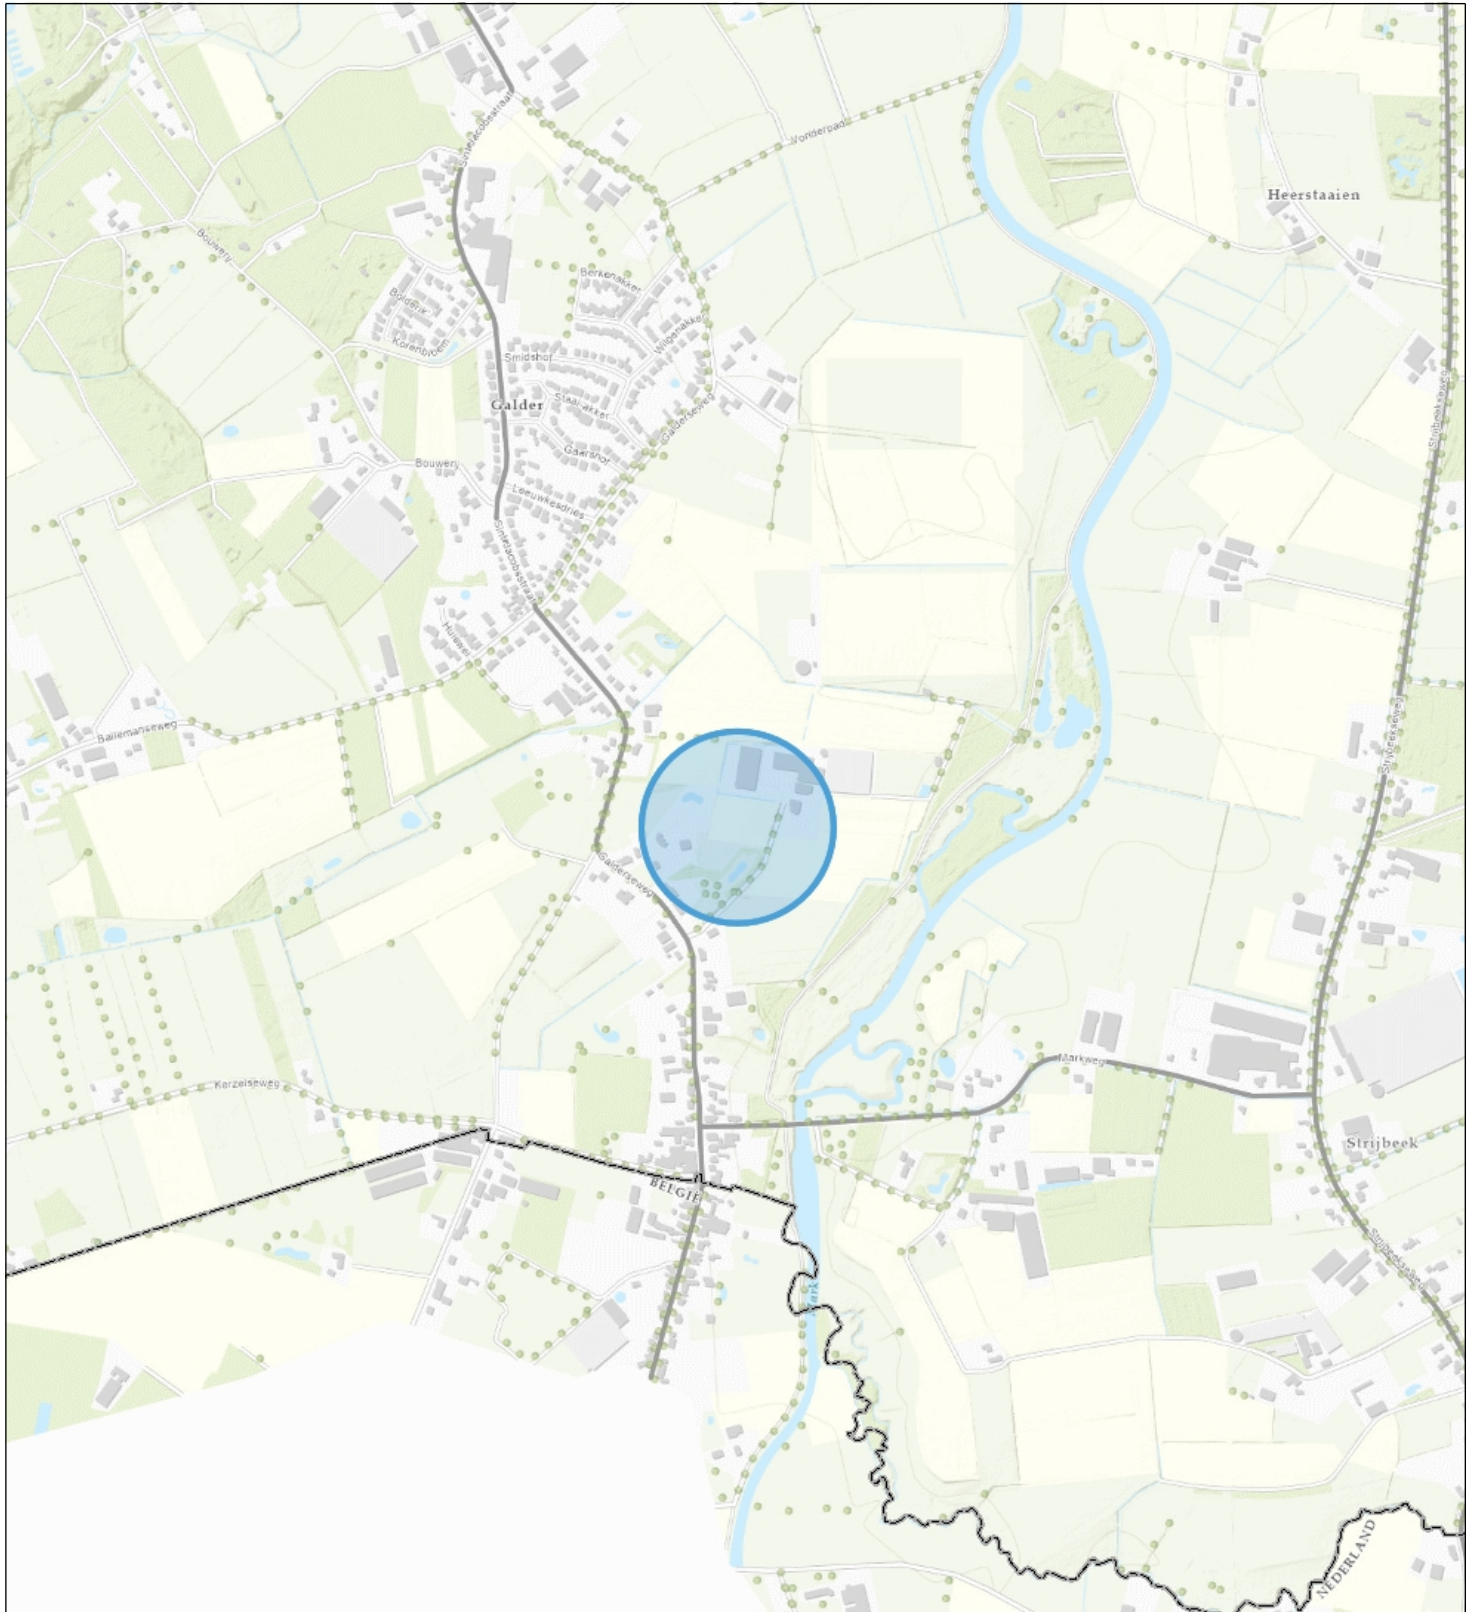

Topo



**Naam/Proces:**

-Auteur-

**Datum:** 28-02-2024

**Formaat:** A4

**Schaal:** 1:12,000

