



Werkvak verplaatst mee met het tracé

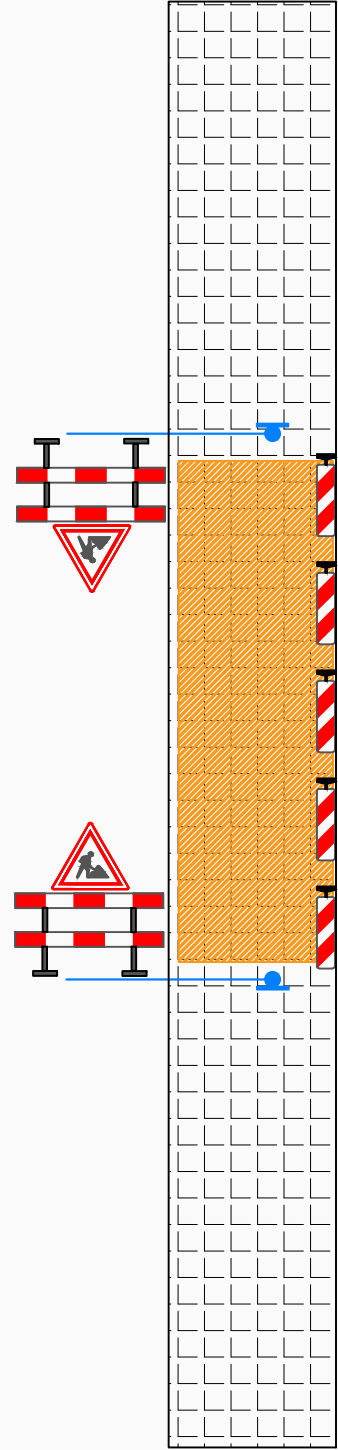

  Nieuw te leggen tracé

Behoort bij beschikking van
Burgemeester en Wethouders
van Leiden
BV.Z24/3626366

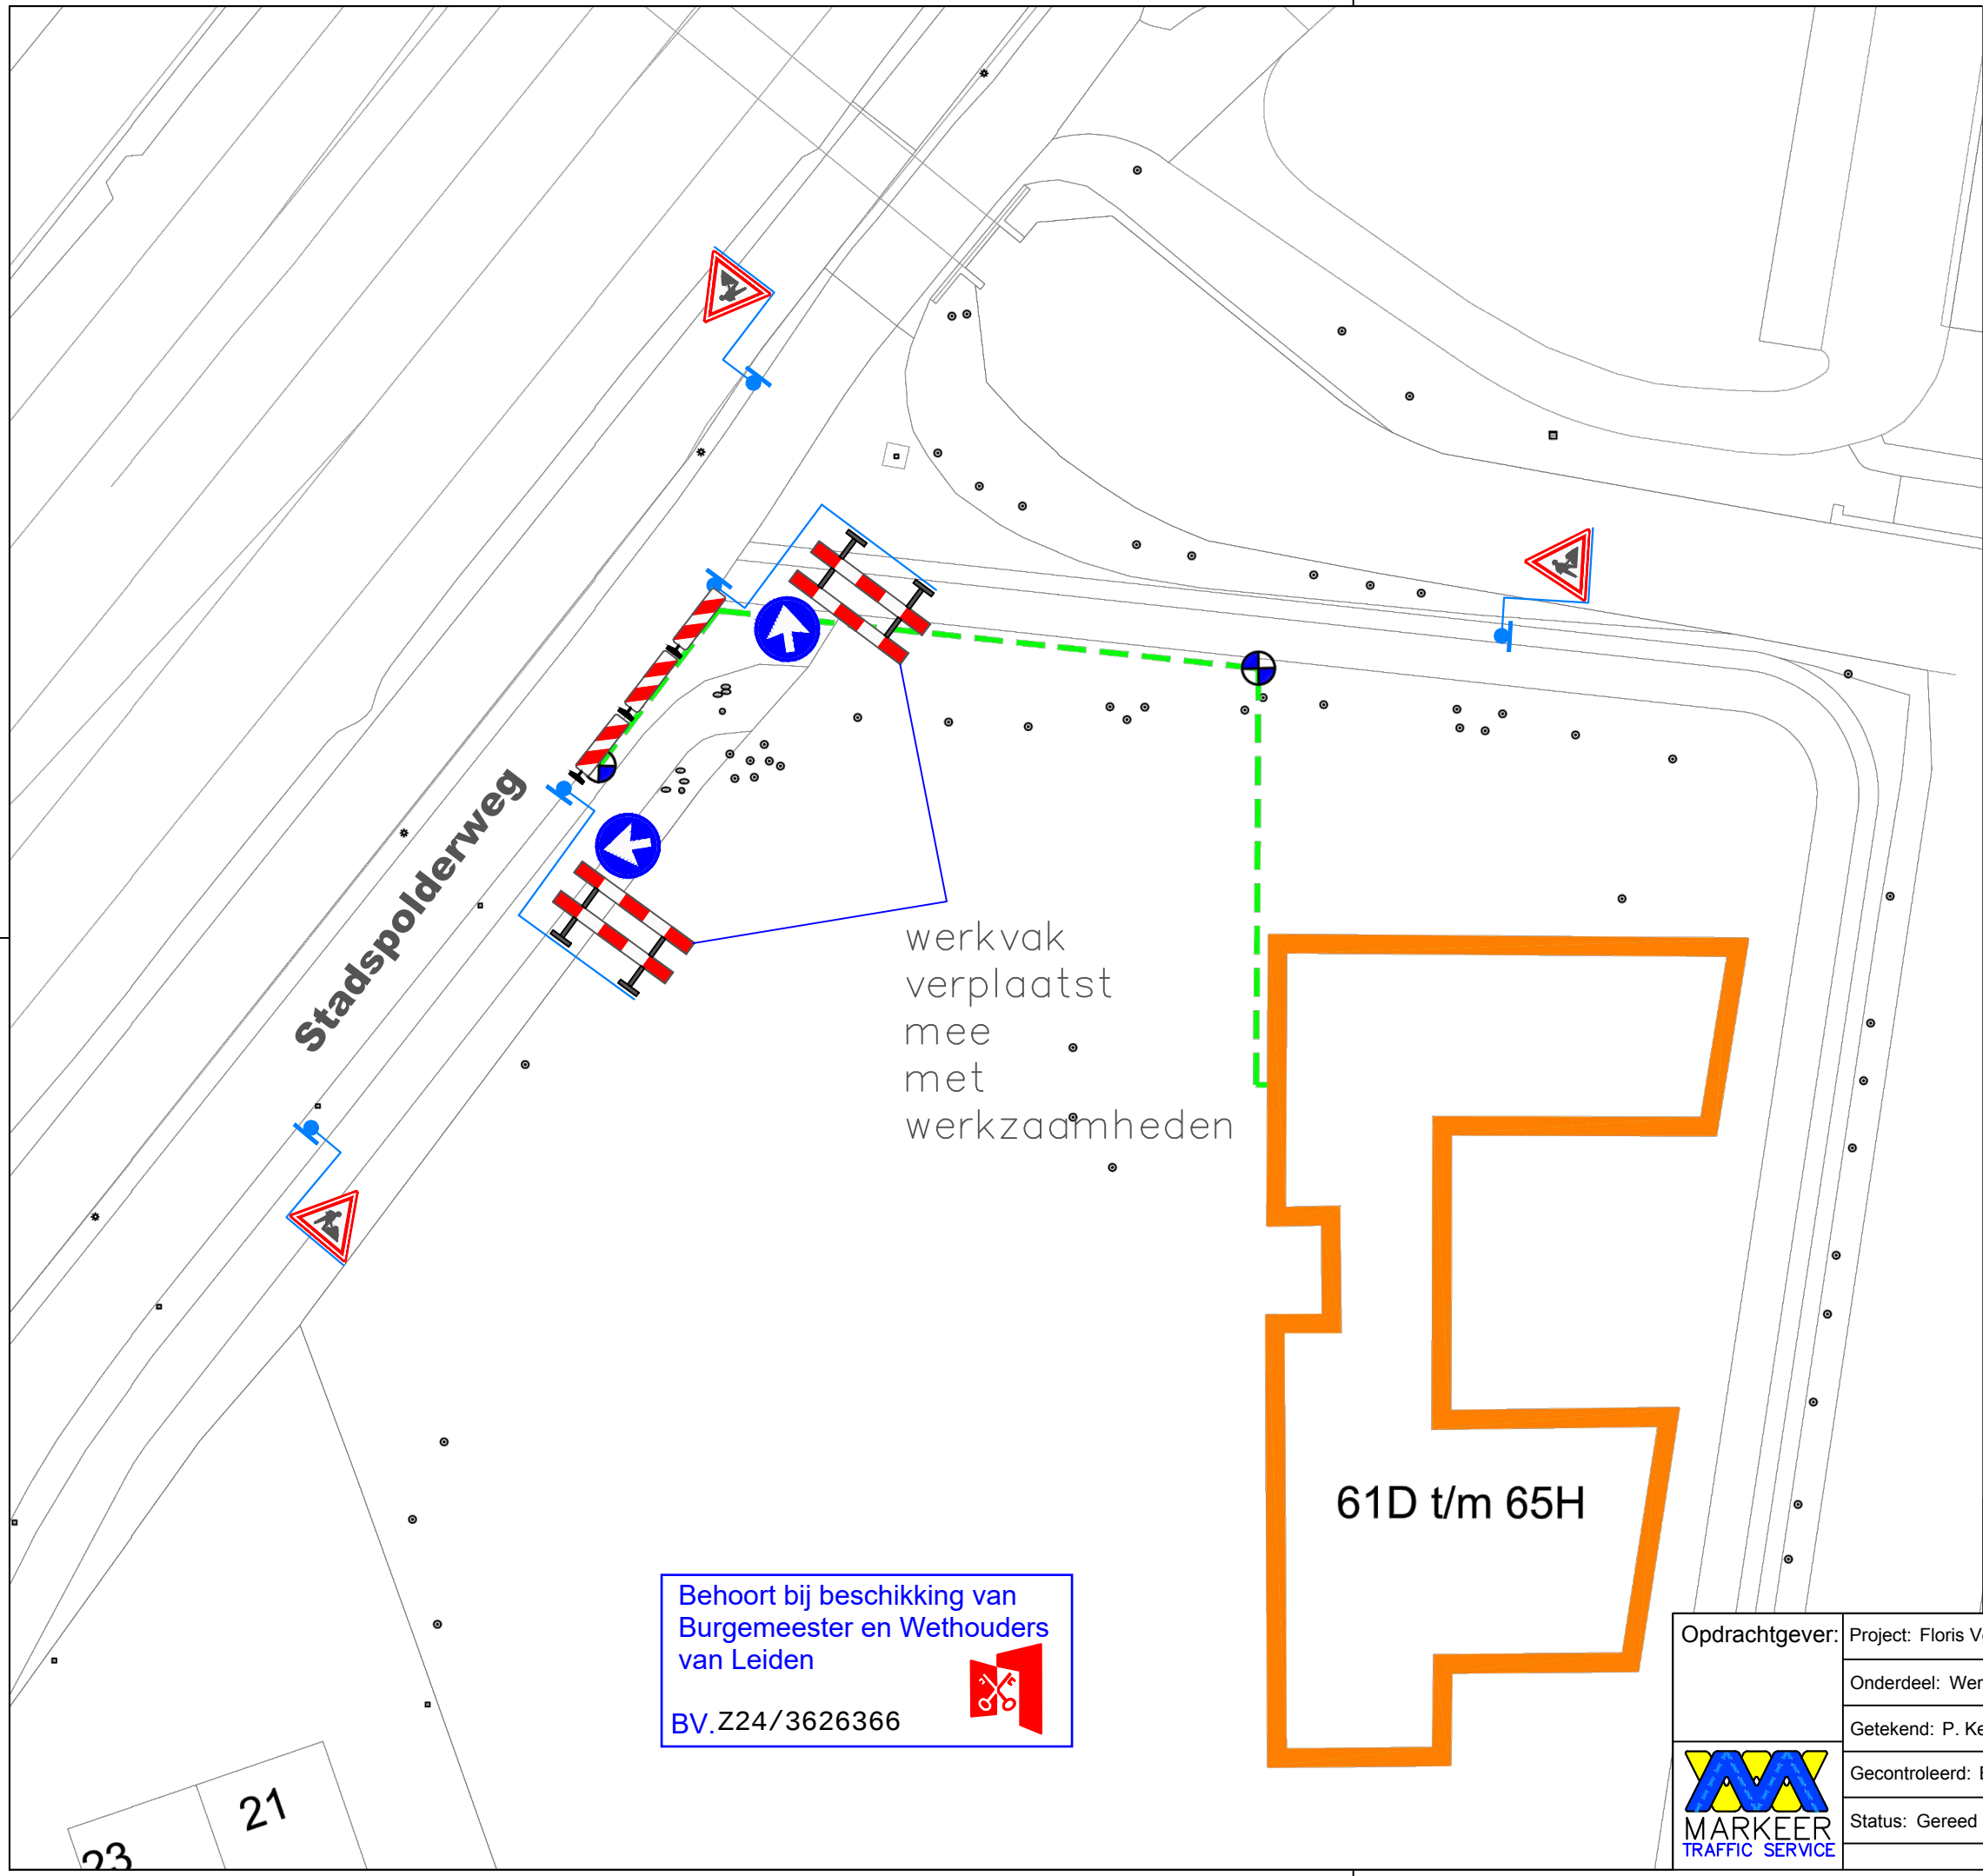

	Opdrachtgever: Project: Floris Vesterlaan 65B te Leiden		
	Onderdeel: Werkzaamheden		Tekening nr. : 2024-0032.1v1
	Getekend: P. Kenter	Datum: 11-01-2024	Revisie : nvt
	Gecontroleerd: B. Bons	Datum: 11-01-2024	Project nr. : nvt
Status: Gereed		Schaal: nvt	Ref. nr. : nvt
			Formaat : A3