



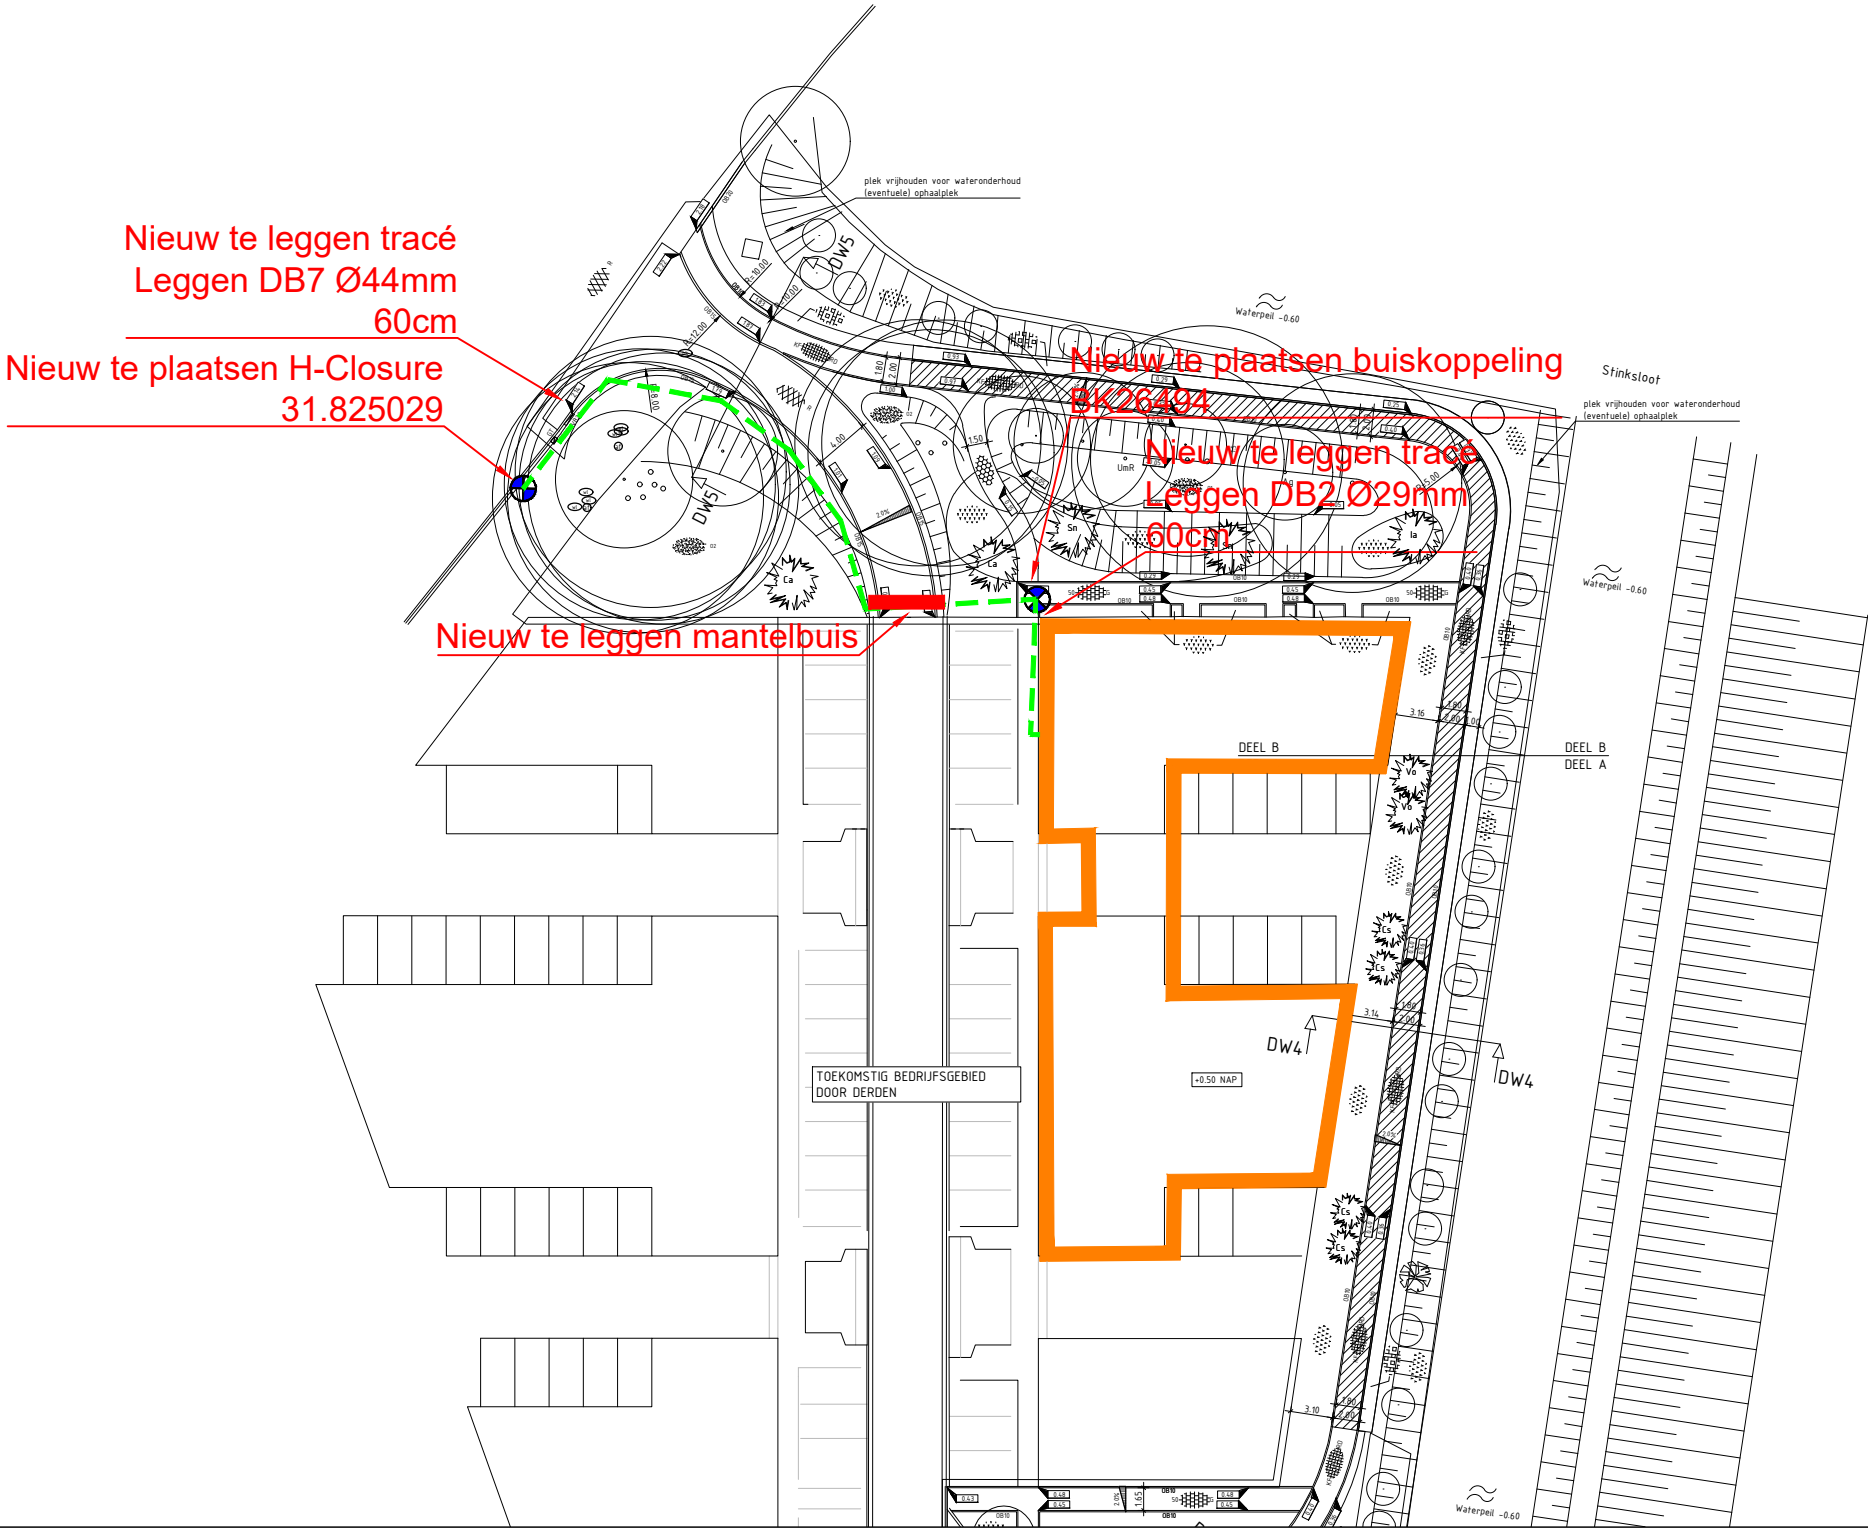

Behoort bij beschikking van
Burgemeester en Wethouders
van Leiden

BV.Z24/3626366

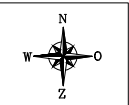

LEGENDA	
	Te leggen tracé
	Te blazen tracé
	Te plaatsen Handhole
	Te maken Koppeling
	Nieuwe mantelbuis / Gestuurde Boring
	Bestaande mantelbuis / Gestuurde Boring
	Bestaand Tracé
	Bestaande Handhole
	Bestaande Koppeling

Eurofiber Nederland

Adres:
Floriss Versterlaan 65 B
2316DZ
Leiden

Titel: COP.00242.52.16-Vergunningstekening-BAM-v4- 1 (A3)

Proj.nr.:	SID000260910	Getekend:	FdH
Volgnr.:	Blad 1 van 1	Gecontroleerd:	
Versie:	v04	Goedgekeurd:	
Schaal:	1:500	Datum:	11-01-2024

VERVAARDIGD DOOR:
 bam
Infra Building the present, creating the future

VOOR:

Wijz.	Datum	Opmerking
A	07-02-2024	Herinrichting als topografie
B	09-02-2024	Alternatieve trace's
C	14-02-2024	Alternatief trace
D		
E		