


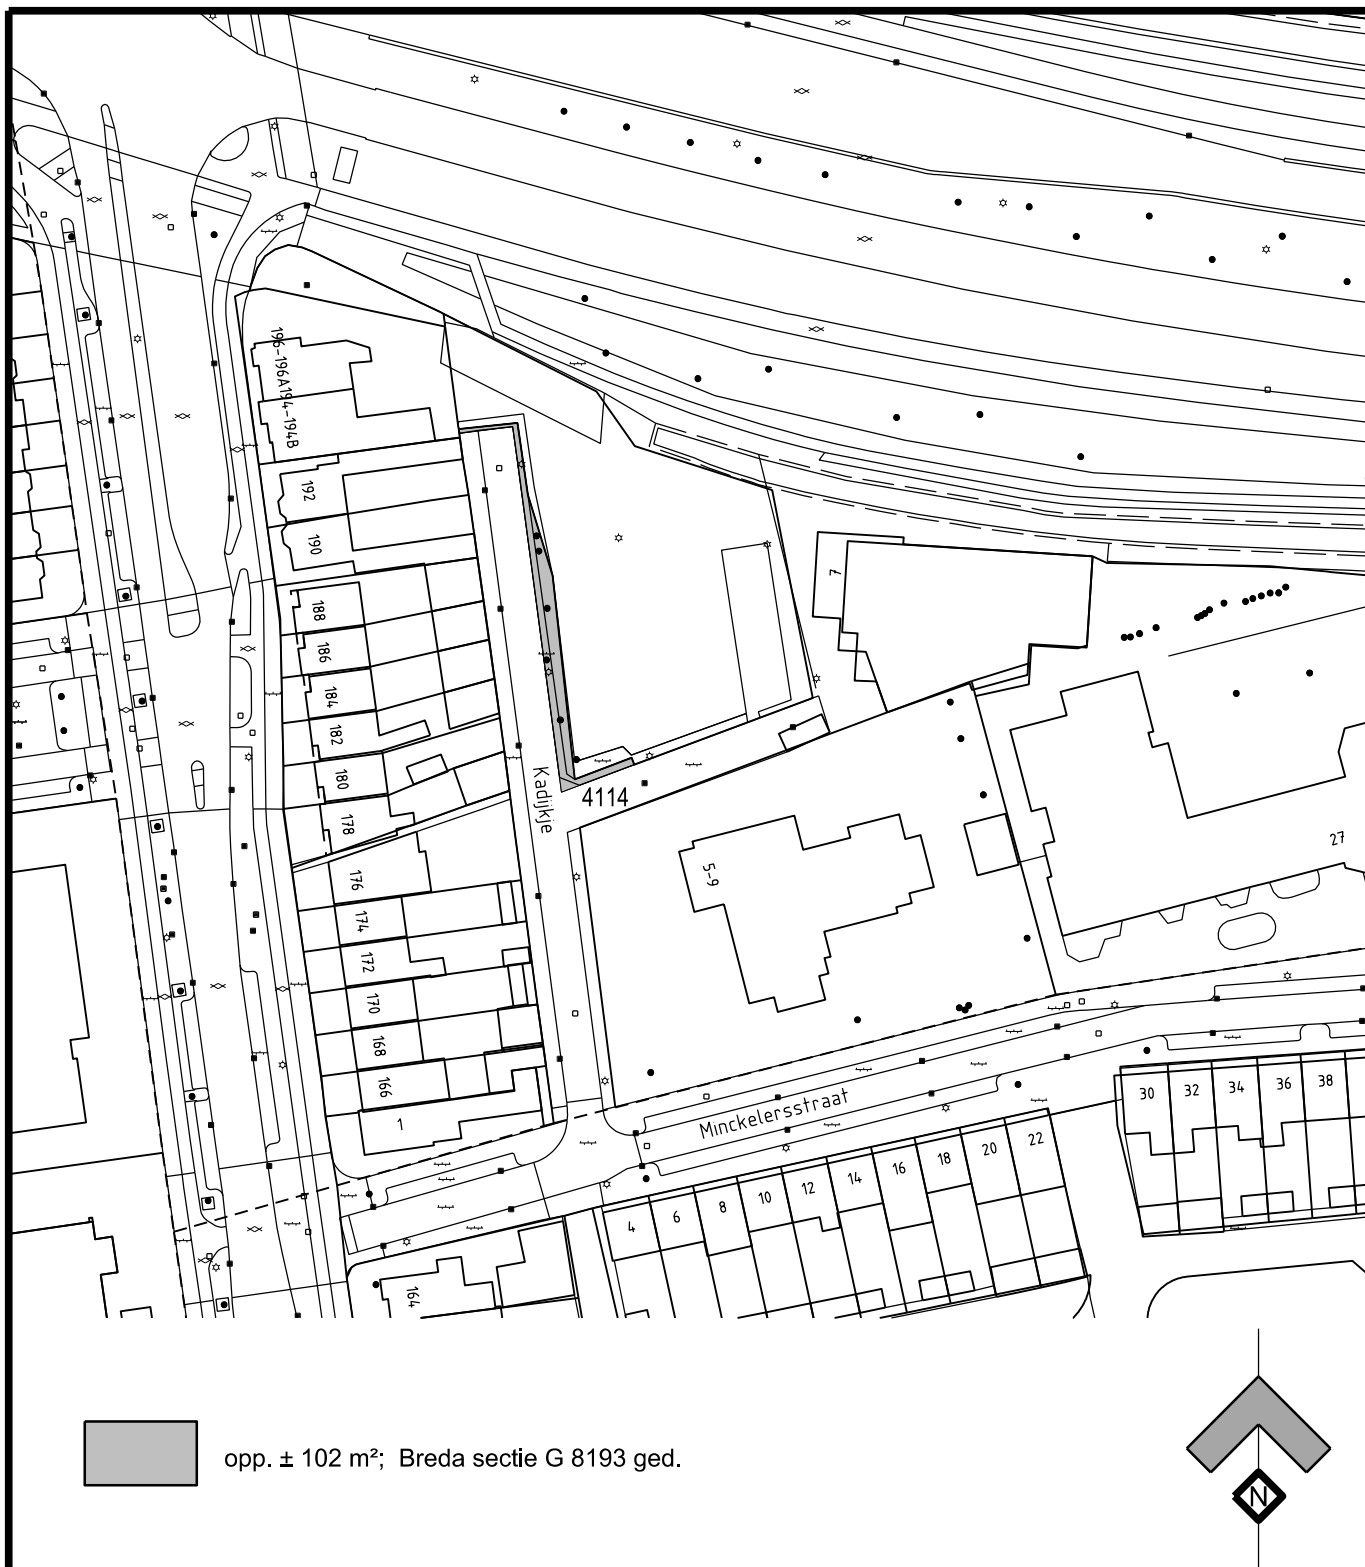

Schaal 1:1000

A4

Data Services Ruimte en Gebouwen

Getekend 19-12-2023

jlu1

Gewijzigd

jlu1

Hoofd BVPS/ICO/DRG
M. van Kuijk

TE VESTIGEN RECHT VAN OPSTAL



Gemeente Breda

Nr. 329952

Wijknr. 0101

d.d.