


## Tekening 724740-B

Aanleggen dam + duiker in a-water en (tijdelijk) plaatsen bouwhekwerk in beschermingszone a-water op perceel LOO00H5253 thv Dodenaauweg te Kaatsheuvel

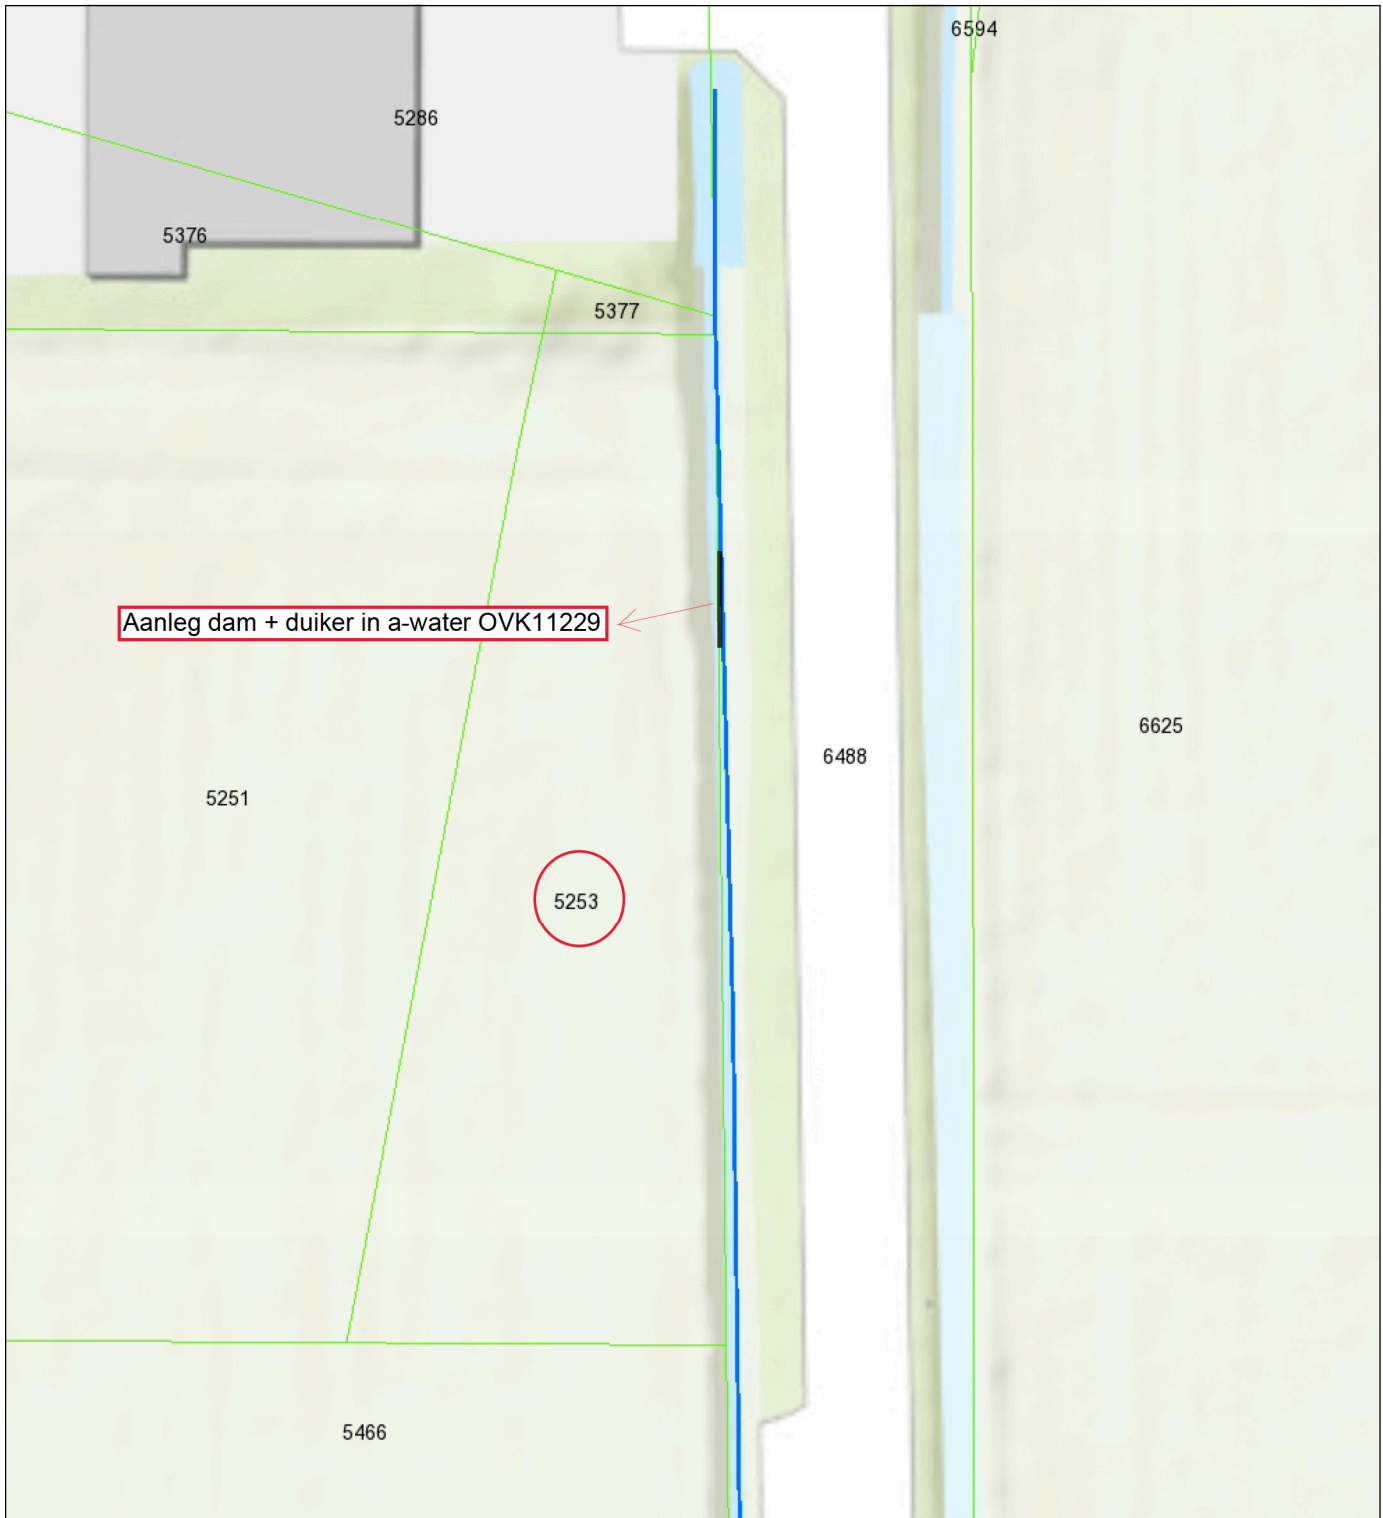

- Duiker
- Categorie A waterloop
- Percelen
- Topo



**Naam/Proces:**  
-Auteur-

**Datum:** 28-02-2024

**Formaat:** A4

**Schaal:** 1:375