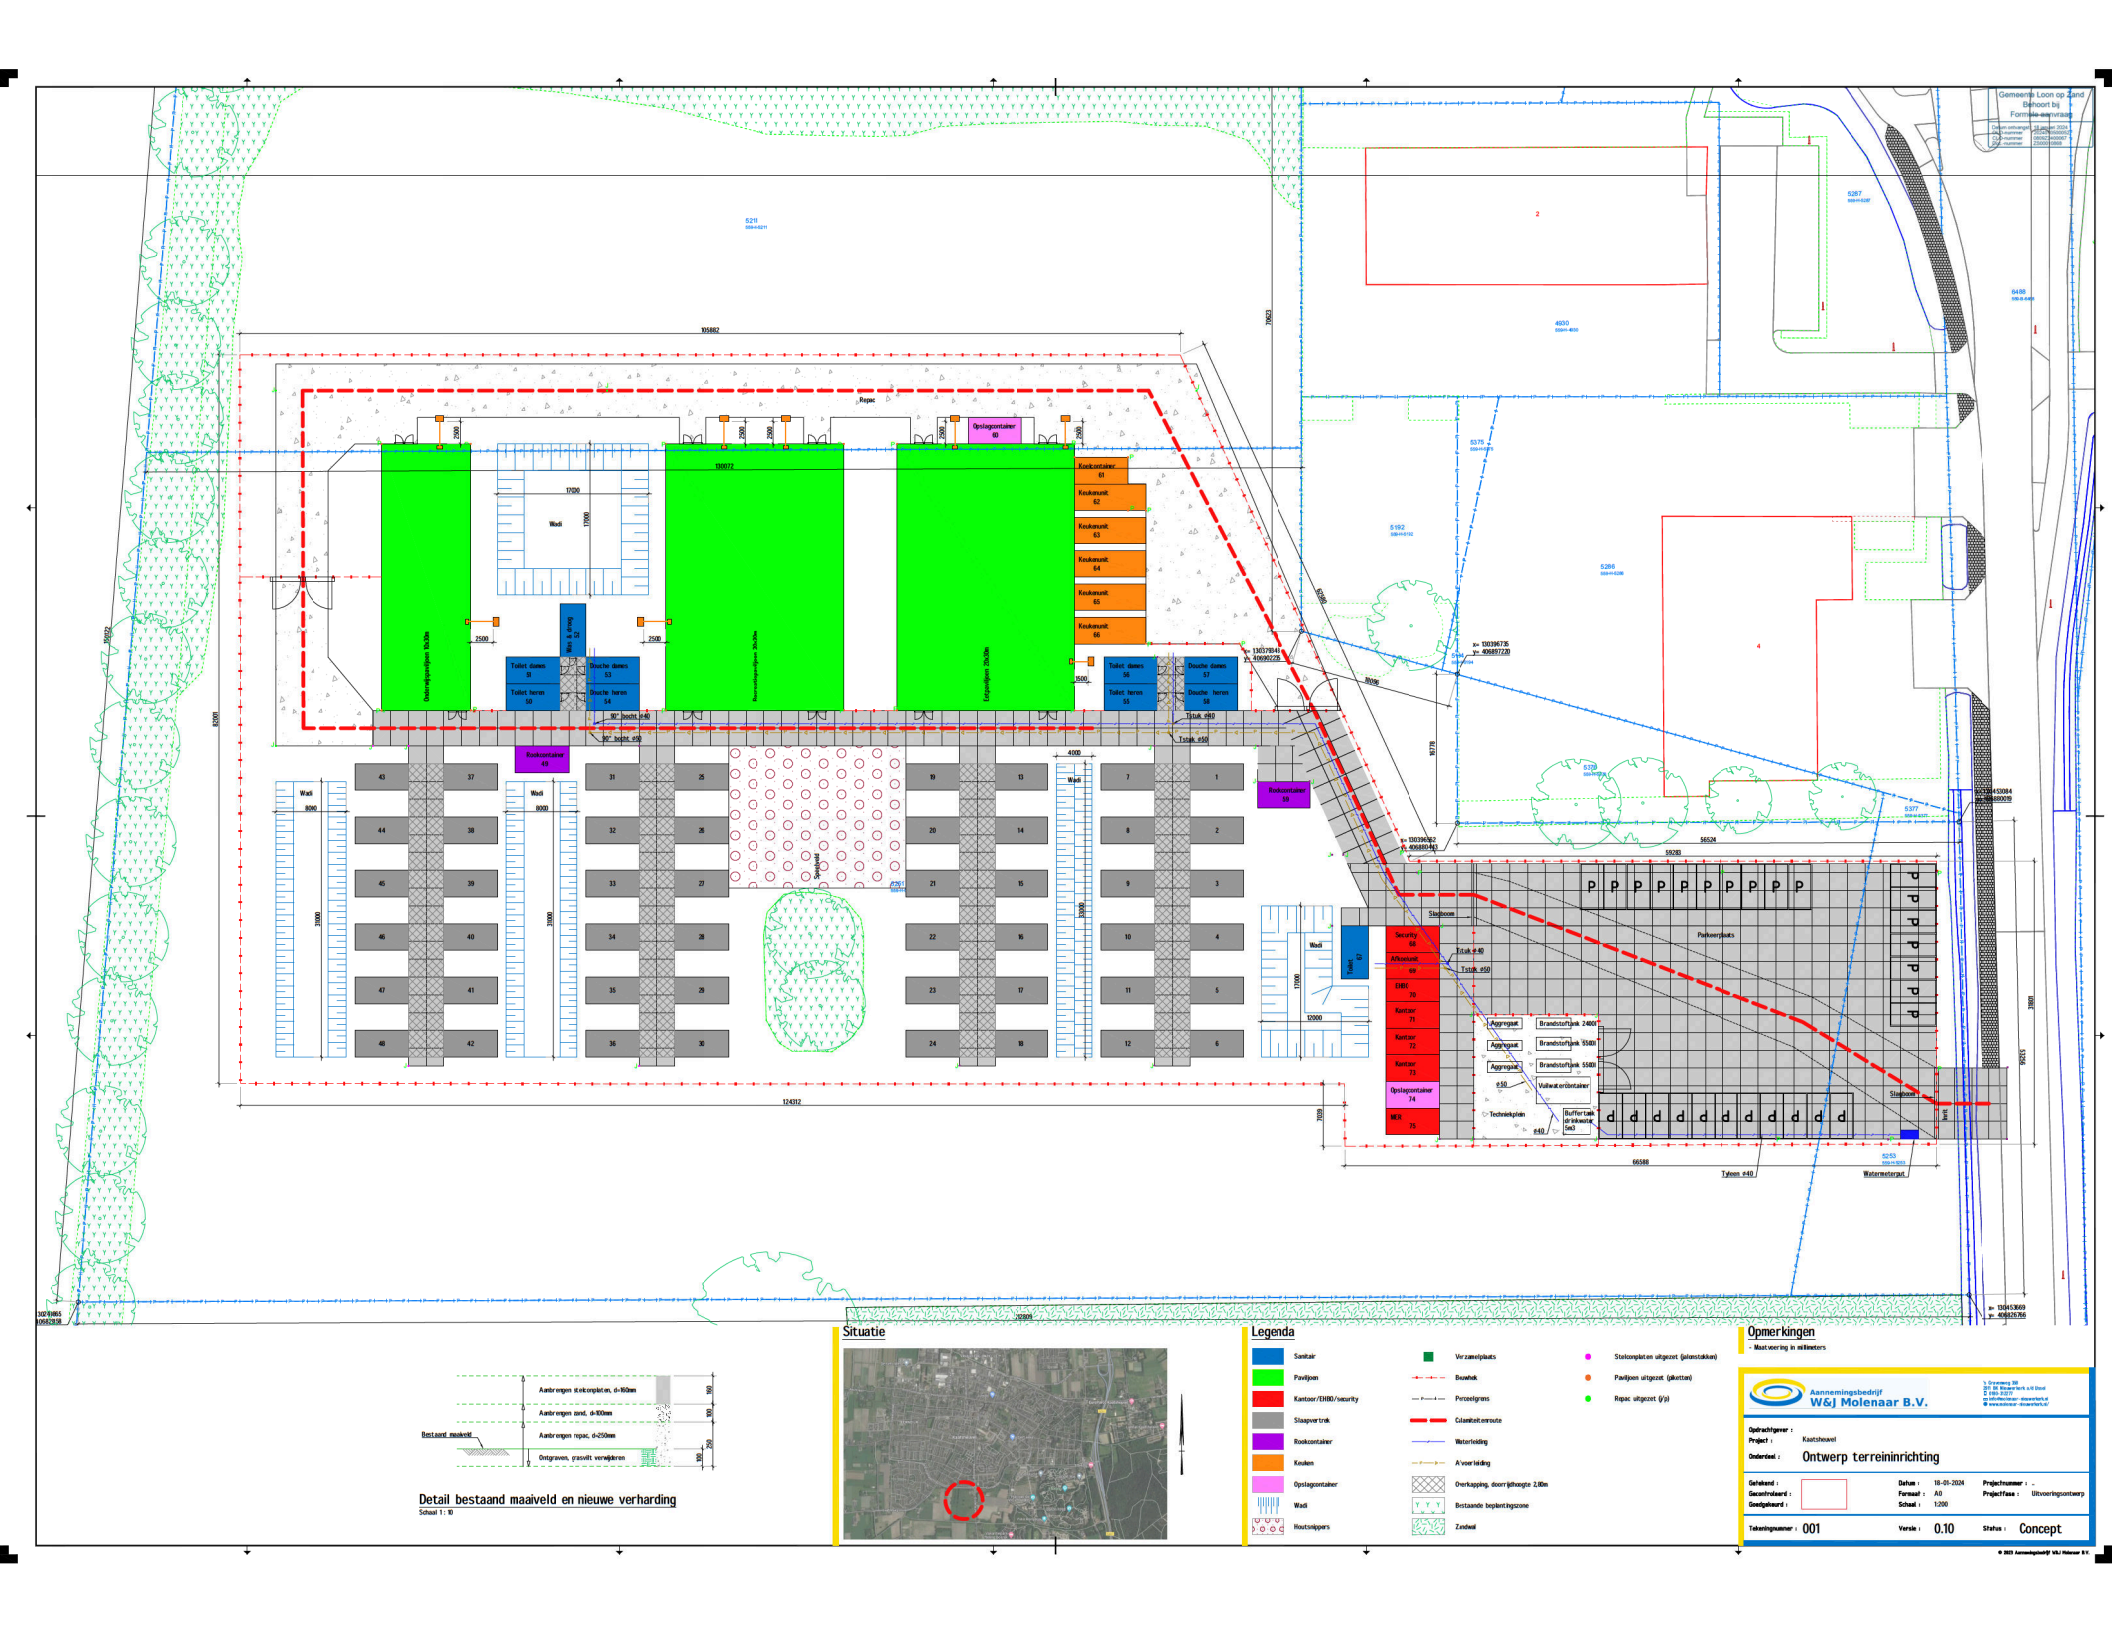

Detail bestaand maaiveld en nieuwe verharding

Schaal 1 : 10

Situatie

Legenda

- Sanitair
- Paviljoen
- Kantoor/EHBO/security
- Slaapvertrek
- Rookcontainer
- Keuken
- Opslagcontainer
- Wadi
- Houtsnippers
- Verzamelplaats
- Bouwhek
- Perceelgrens
- Calamiteitenroute
- Waterleiding
- A'voerleiding
- Overkapping, doorrijdhoogte 2,00m
- Bestaande beplantingszone
- Zandwal
- Steenplaten uitgezet (galvanstukken)
- Paviljoen uitgezet (pikketten)
- Repac uitgezet (y/y)

Opmerkingen

- Maatvoering in millimeters

Aannemingsbedrijf
W&J Molenaar B.V.
's Gravenweg 38
5171 BK Kaatsheuvel
t 0416-781 781
e info@molenaar-steenfurth.nl
www.molenaar-steenfurth.nl

Opdrachtgever :	
Project :	Kaatsheuvel
Onderdeel :	Ontwerp terreininrichting
Getekend :	Datum : 18-01-2024
Gecontroleerd :	Formaat : A0
Goedgekeurd :	Schaal : 1:200
Tekeningnummer : 001	Versie : 0.10
Projectnummer : ...	Projectfase : Uitvoeringsontwerp
Status : Concept	

© 2023 Aannemingsbedrijf W&J Molenaar B.V.