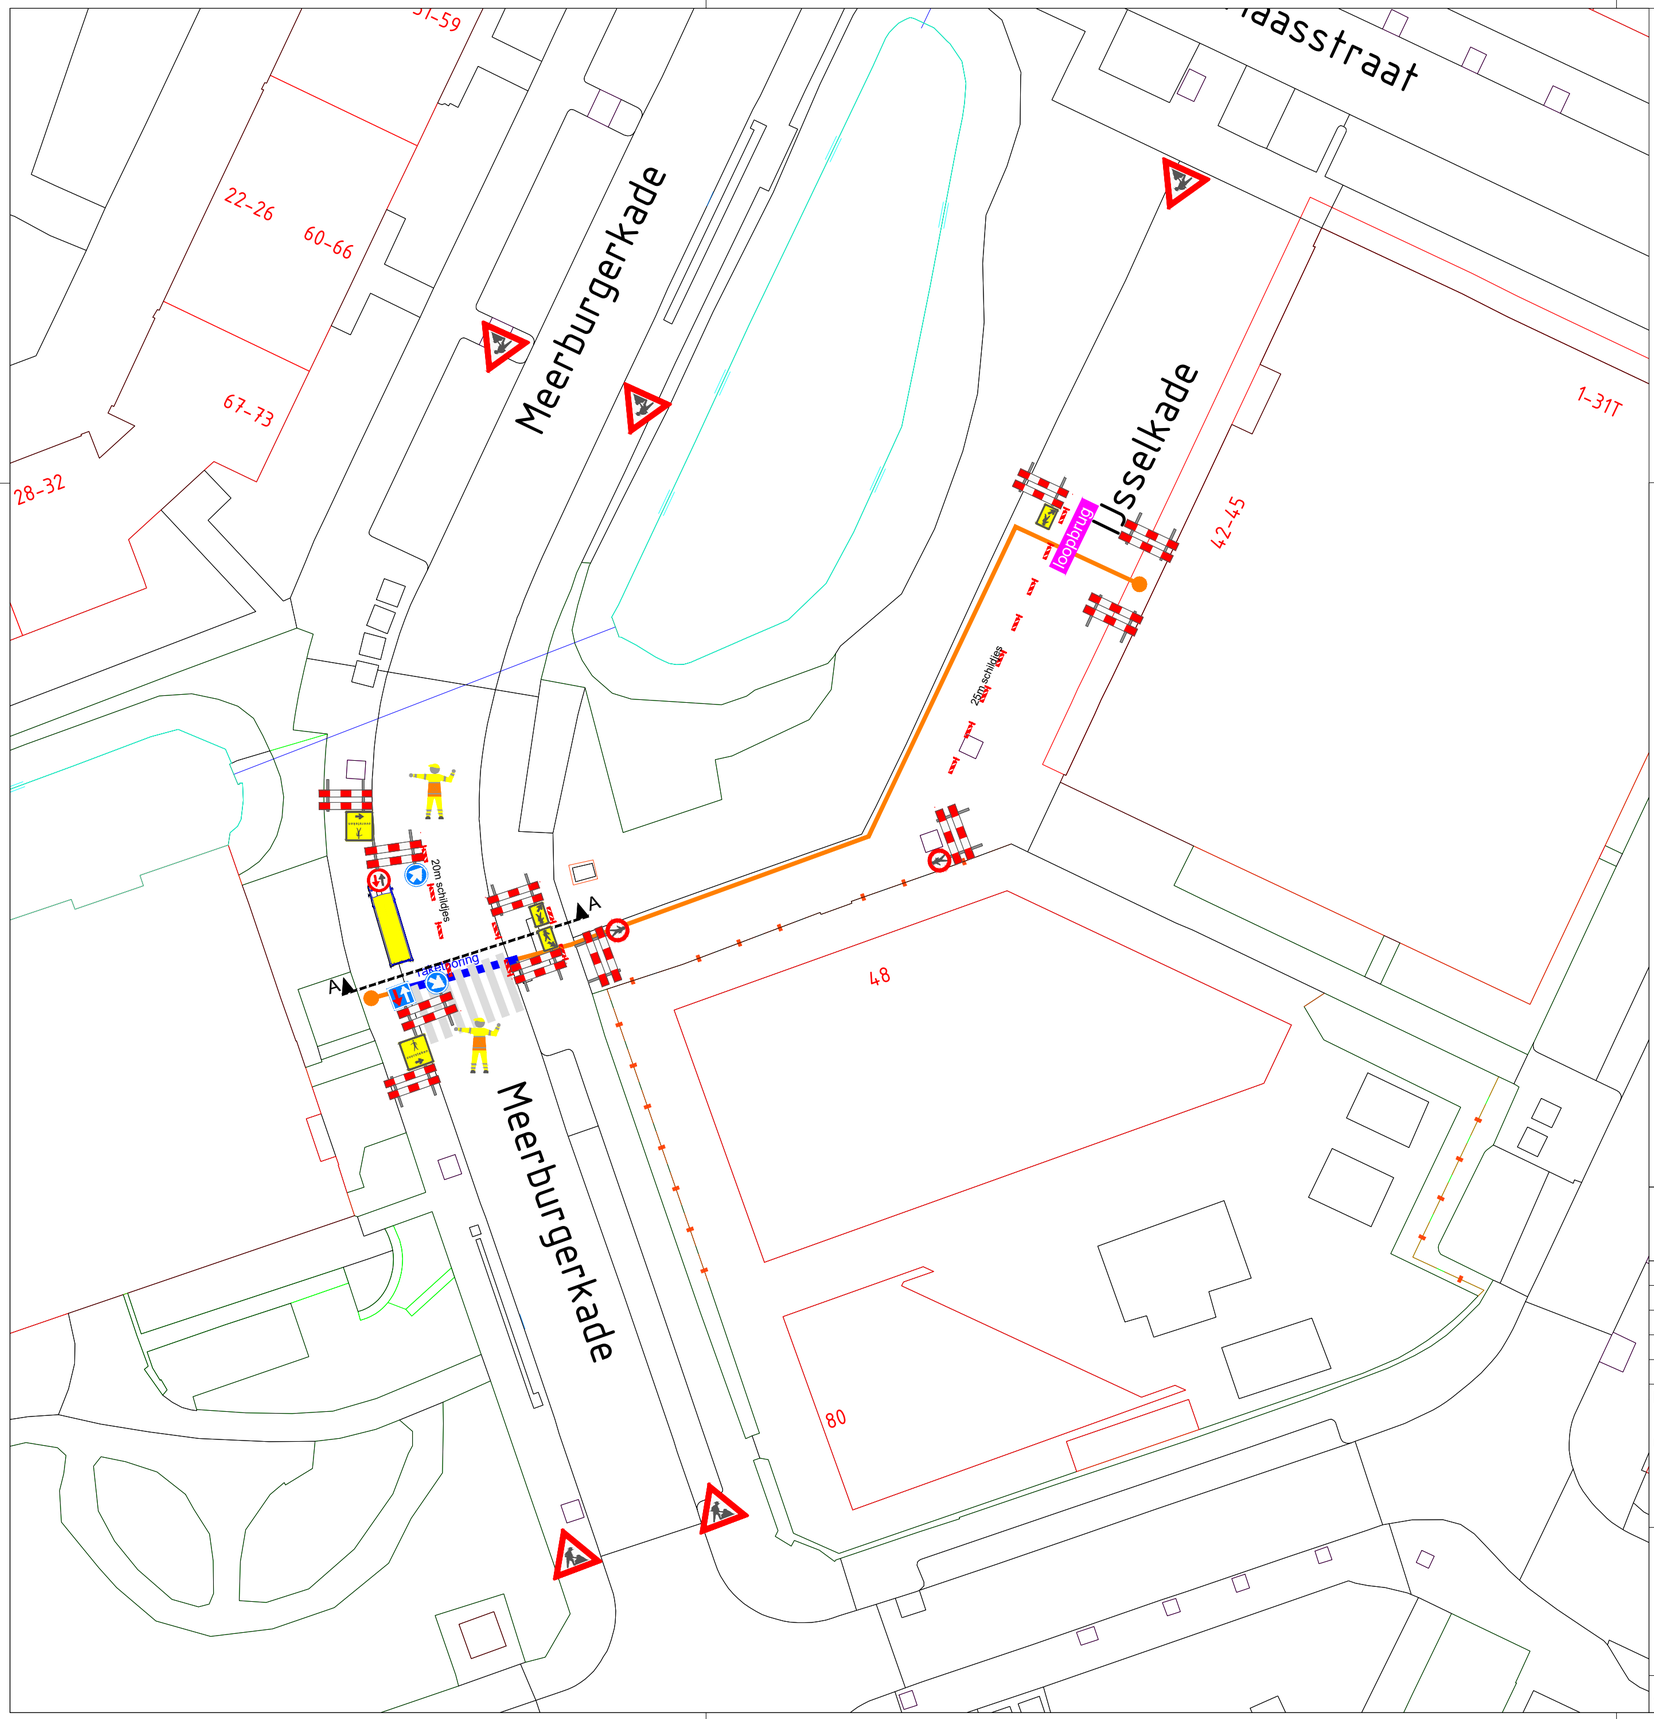

Behoort bij beschikking van
Burgemeester en Wethouders
van Leiden

BV.Z24/3646455

Dwarsprofiel A-A

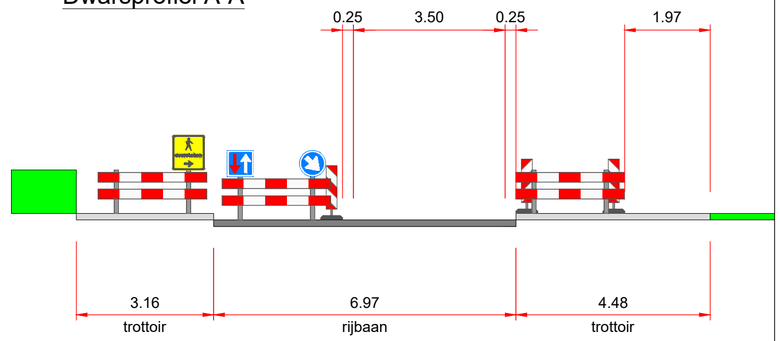

Let op:
- Afplakken conflicterende bebording.
- De locatie van de bebording is indicatief, locatie wordt in het werk bepaald.

Versie	Wijzigingen	Datum	Tekenaar
1.0	Basistekening	09-02-2024	Theo van Veldhuizen

Project
Leiden, IJsselkade 44
Omschrijving
Verkeersmaatregelen

Vincent Nieuwlaat
Gezien
Lennard Bos
Projectleider
Pieter Ahsman
Directeur

KWS
Unit Verkeer en Mobiliteit
een VolkerWessels onderneming

KWS Infra bv
Rotterdam-Zwijndrecht
Vestigingsadres
Ohmstraat 2-4
3335 LT Zwijndrecht
Postadres
Postbus 158
3330 AD Zwijndrecht
Telefoon
+31(0)78 - 625 0800
Telefax
+31(0)78 - 625 0810
Email Zwijndrecht@kws.nl
Internet www.kws.nl

Opdrachtgever Visser & Smit Hanab brengt energie

Akkoord opdrachtgever
Par. d.d.

In 1 bladen,
bladnr. 1

Proj.nr. 624-3000

Formaat A2
Schaal -

Status DEFINITIEF
Versie 1.0
Tek.nr. 624-3000-074-101

624-3000-074-101-10 Leiden IJsselkade 44