


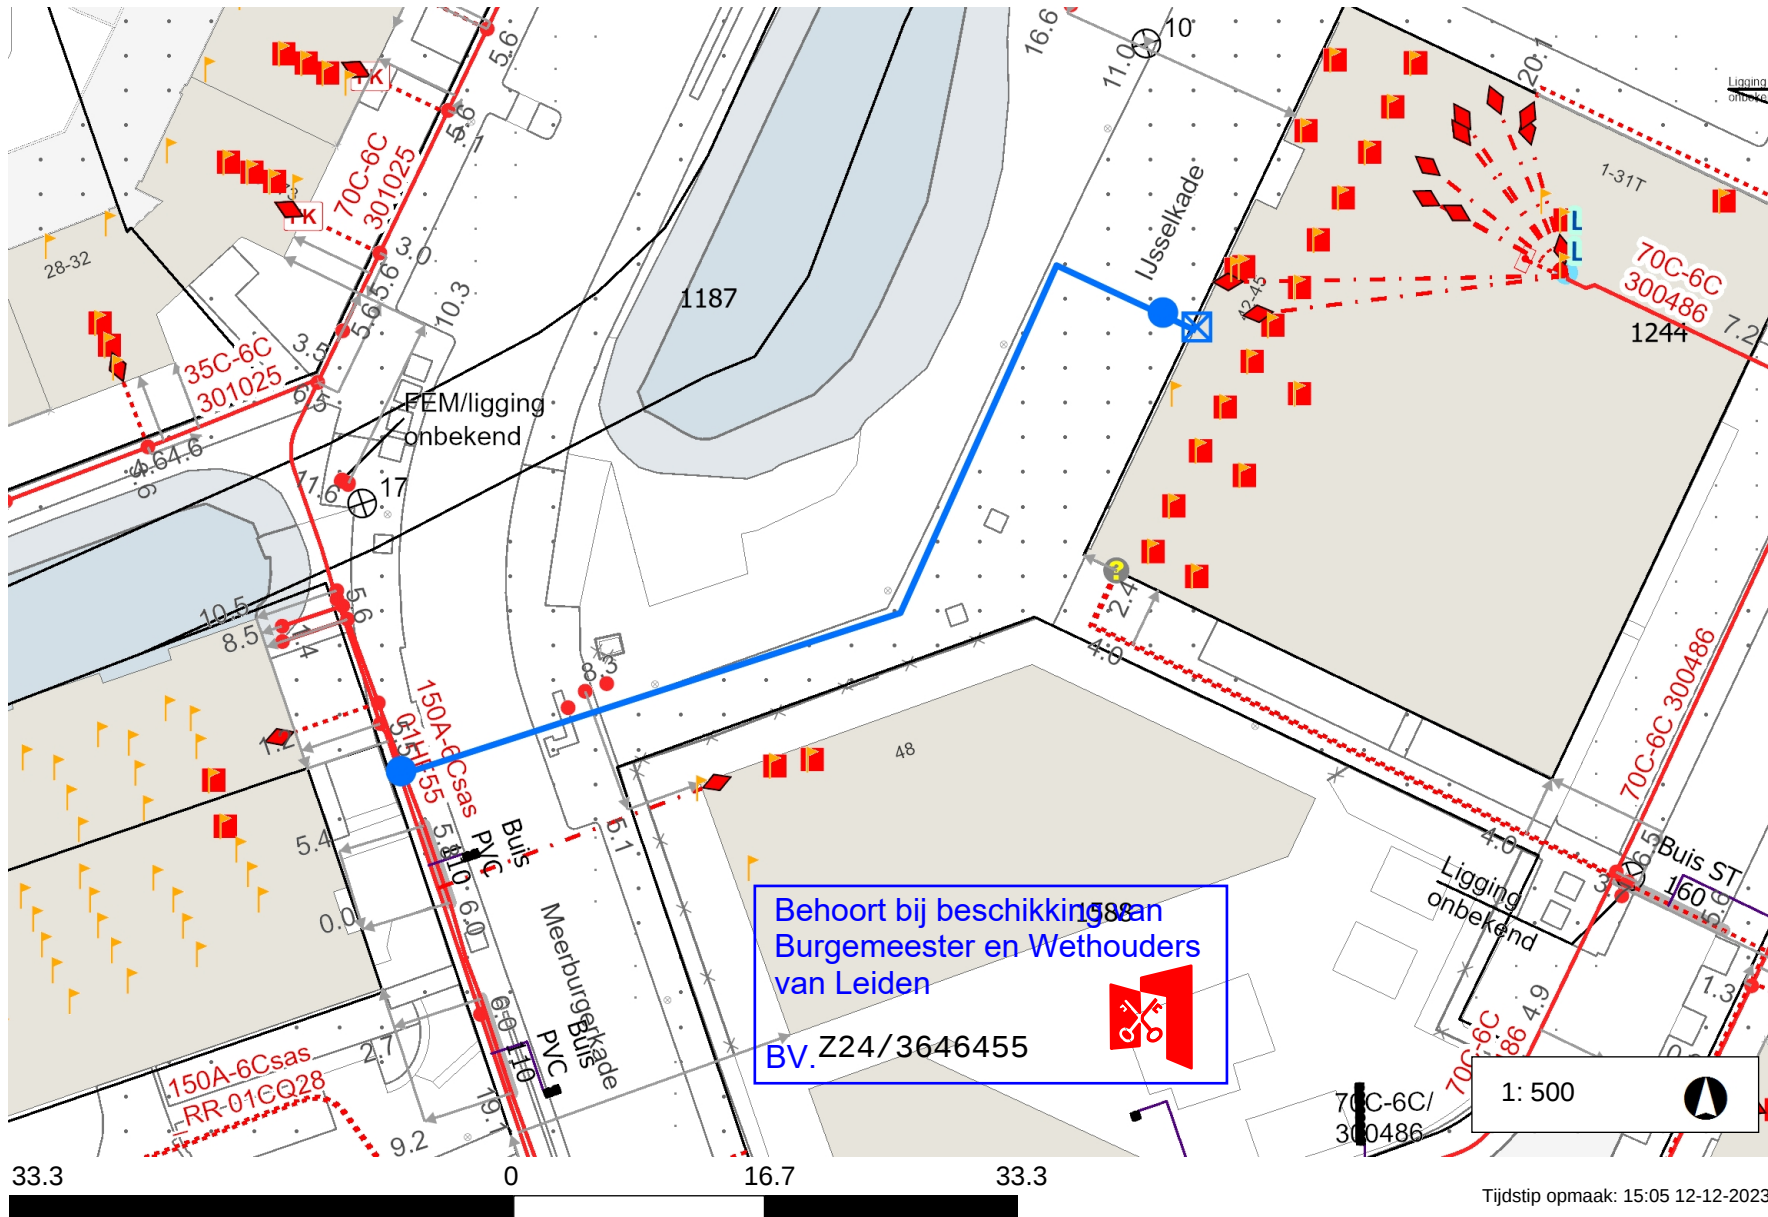

Legenda

- Laagspanning
- LS Aansluitkabel
- Lage Druk
- LD Aansluitleiding
- Nieuw tracé
- Te verwijderen tracé
- Nog niet definitief ingetekend
- Mantelbuis
- Geplande topografie
- Hulplijn
- Aftakking
- Buis
- Lichtmast
- Gas Afsluiter

Opmerkingen

Verzwaren aansluiting: Bedrijf
Hoofdkabel: 4x150Al (01HF55)
Aansluitkabel: 4x150Al (70m) -
>4x50Al (5m)
Geen aarde leveren
Visuele kabelselectie
Aansluiting op stijg spanningsloos
maken door verwijderen zekeringen
en meterbord