




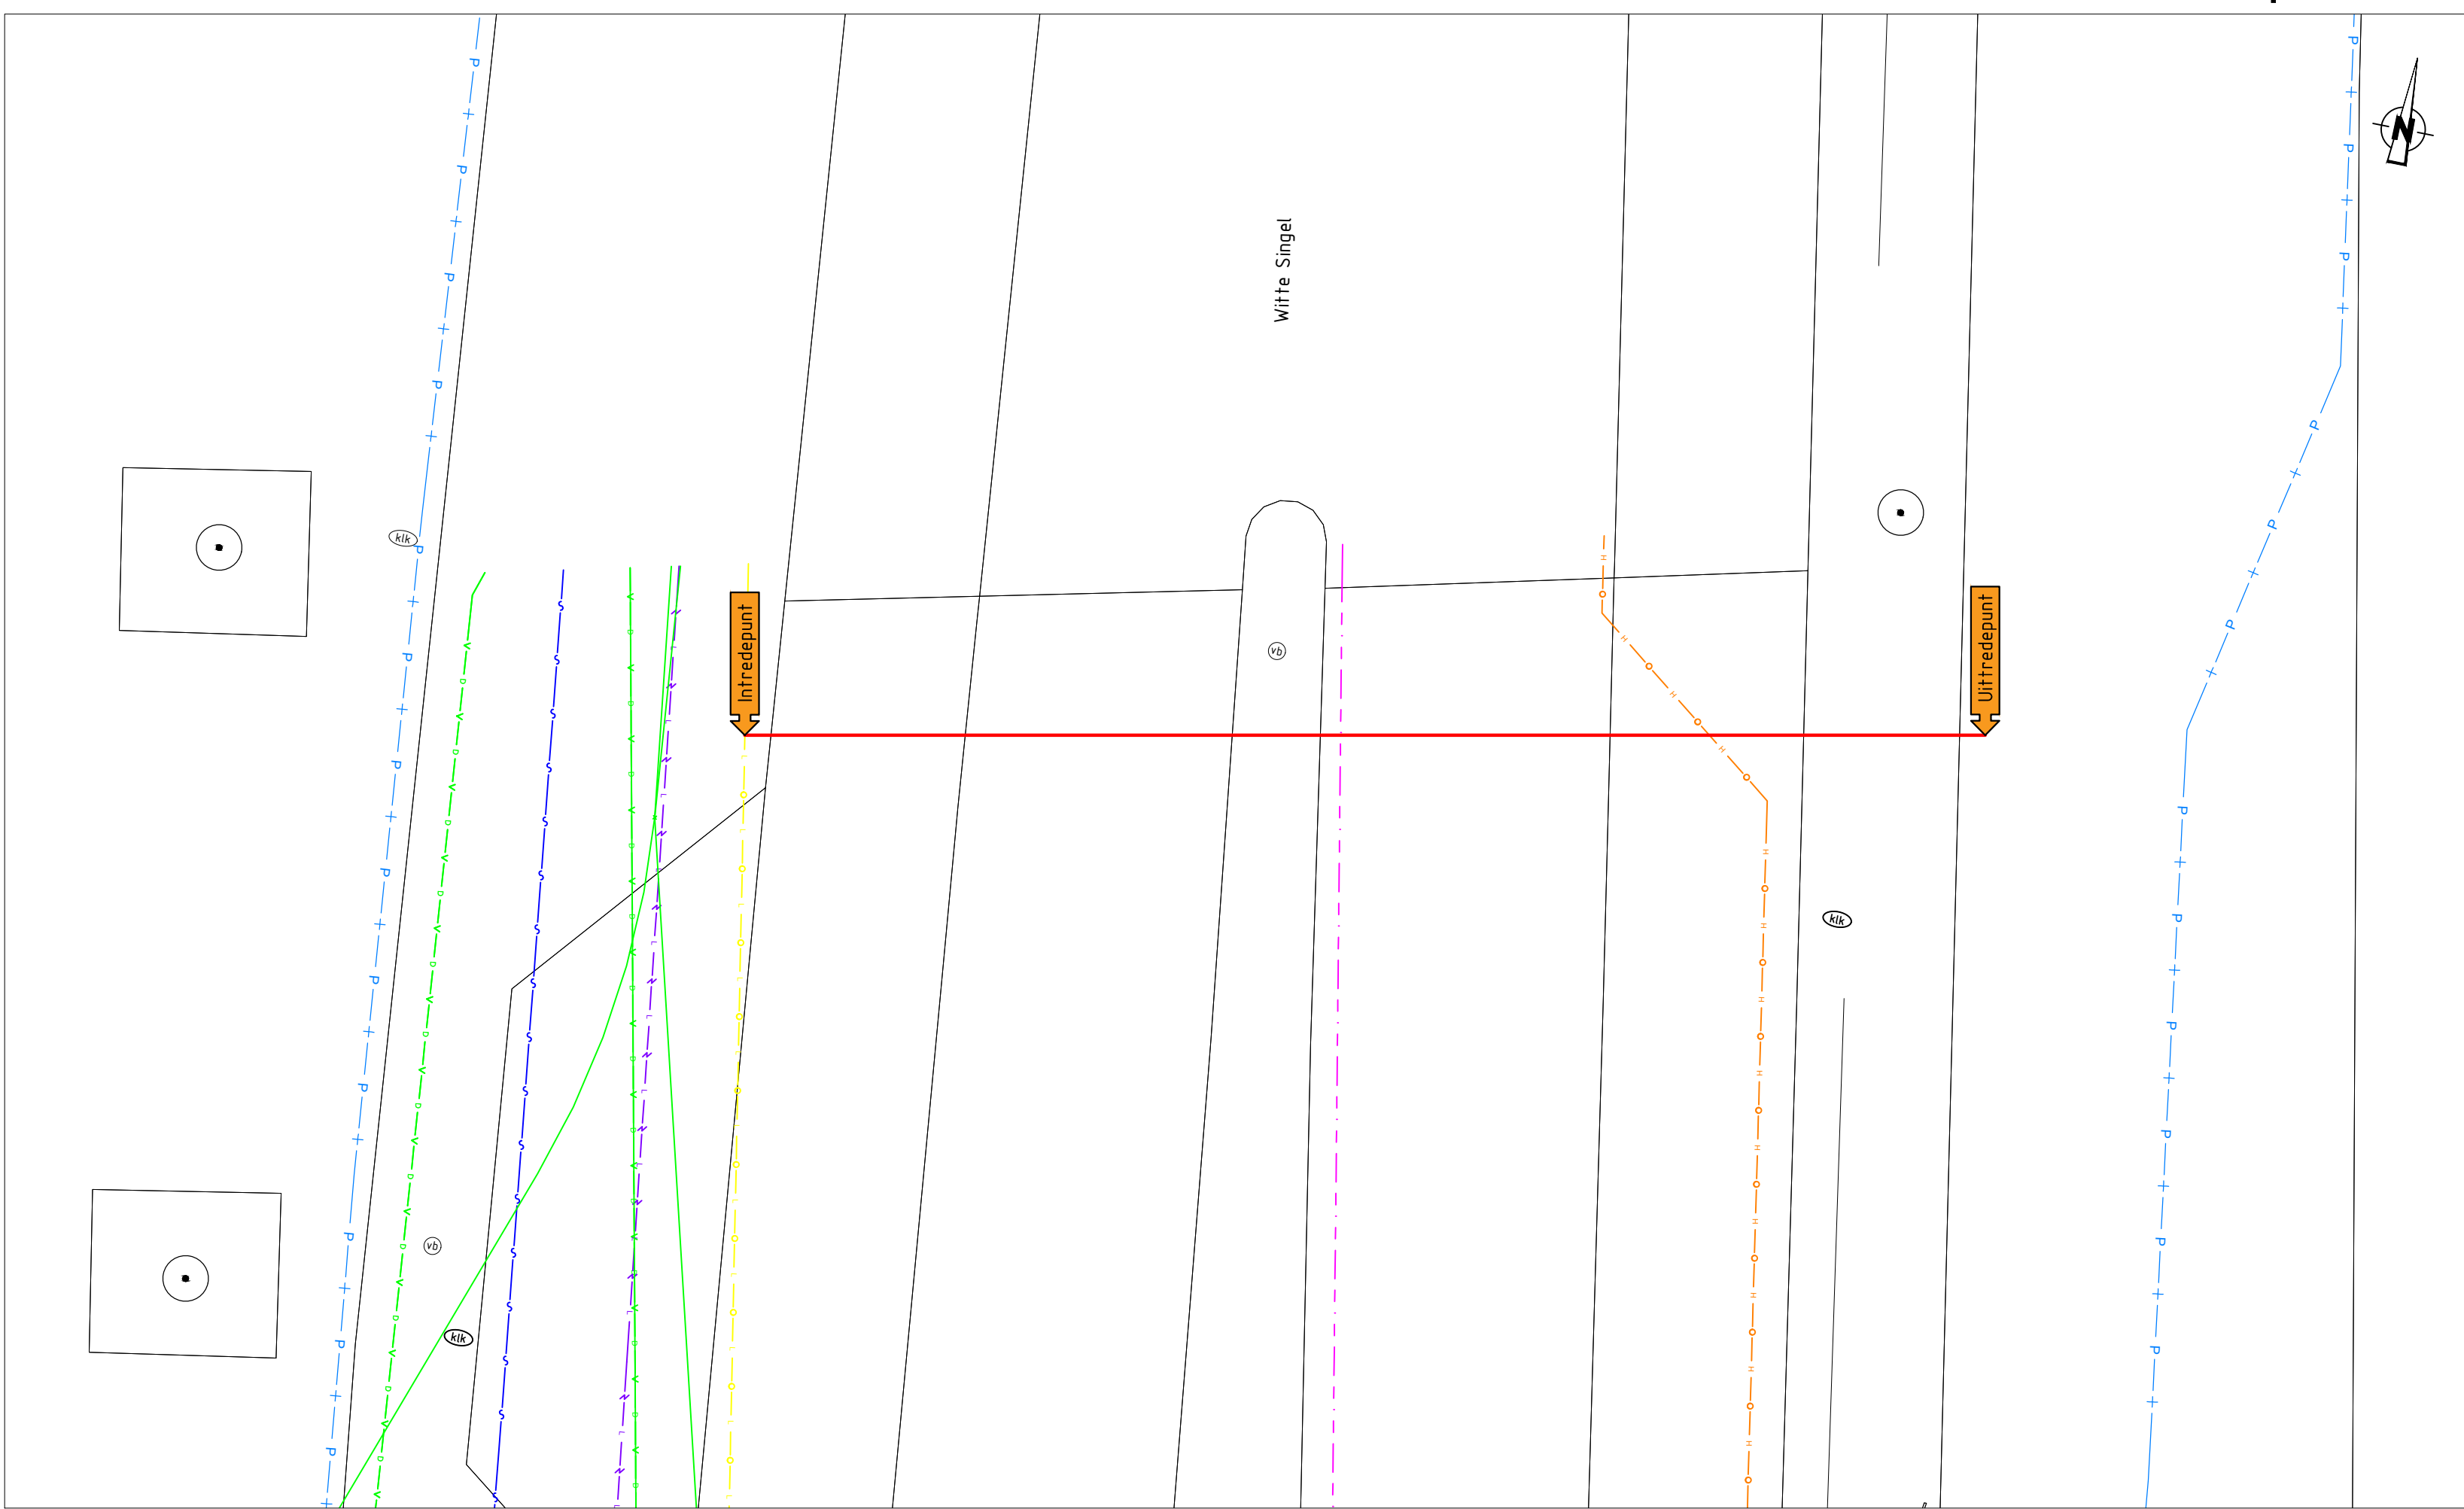


Topografie boring
Schaal 150

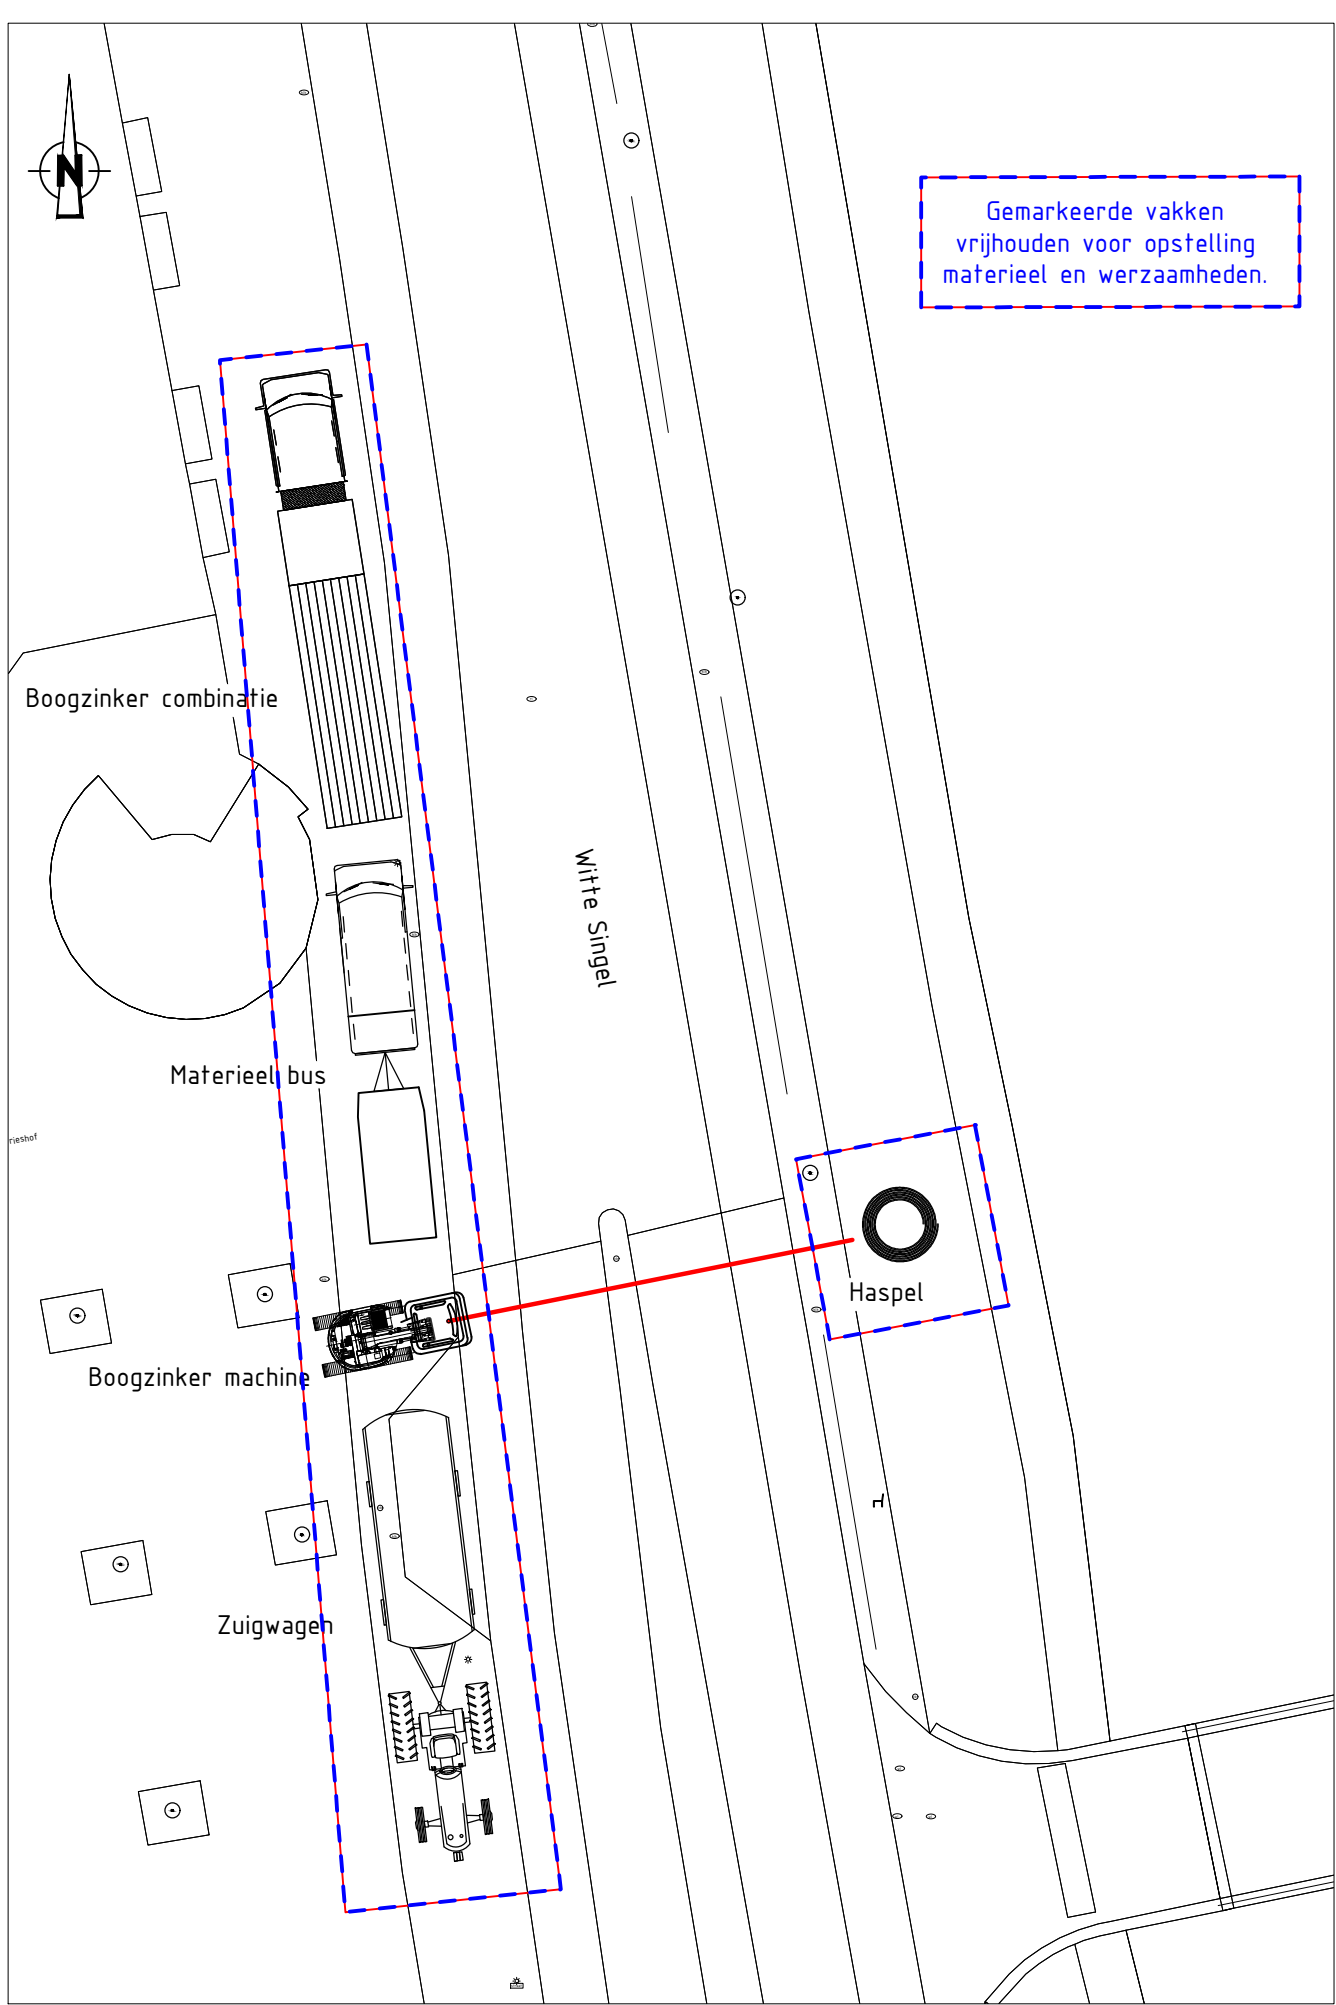

Opstelling indicatief
Schaal 1200

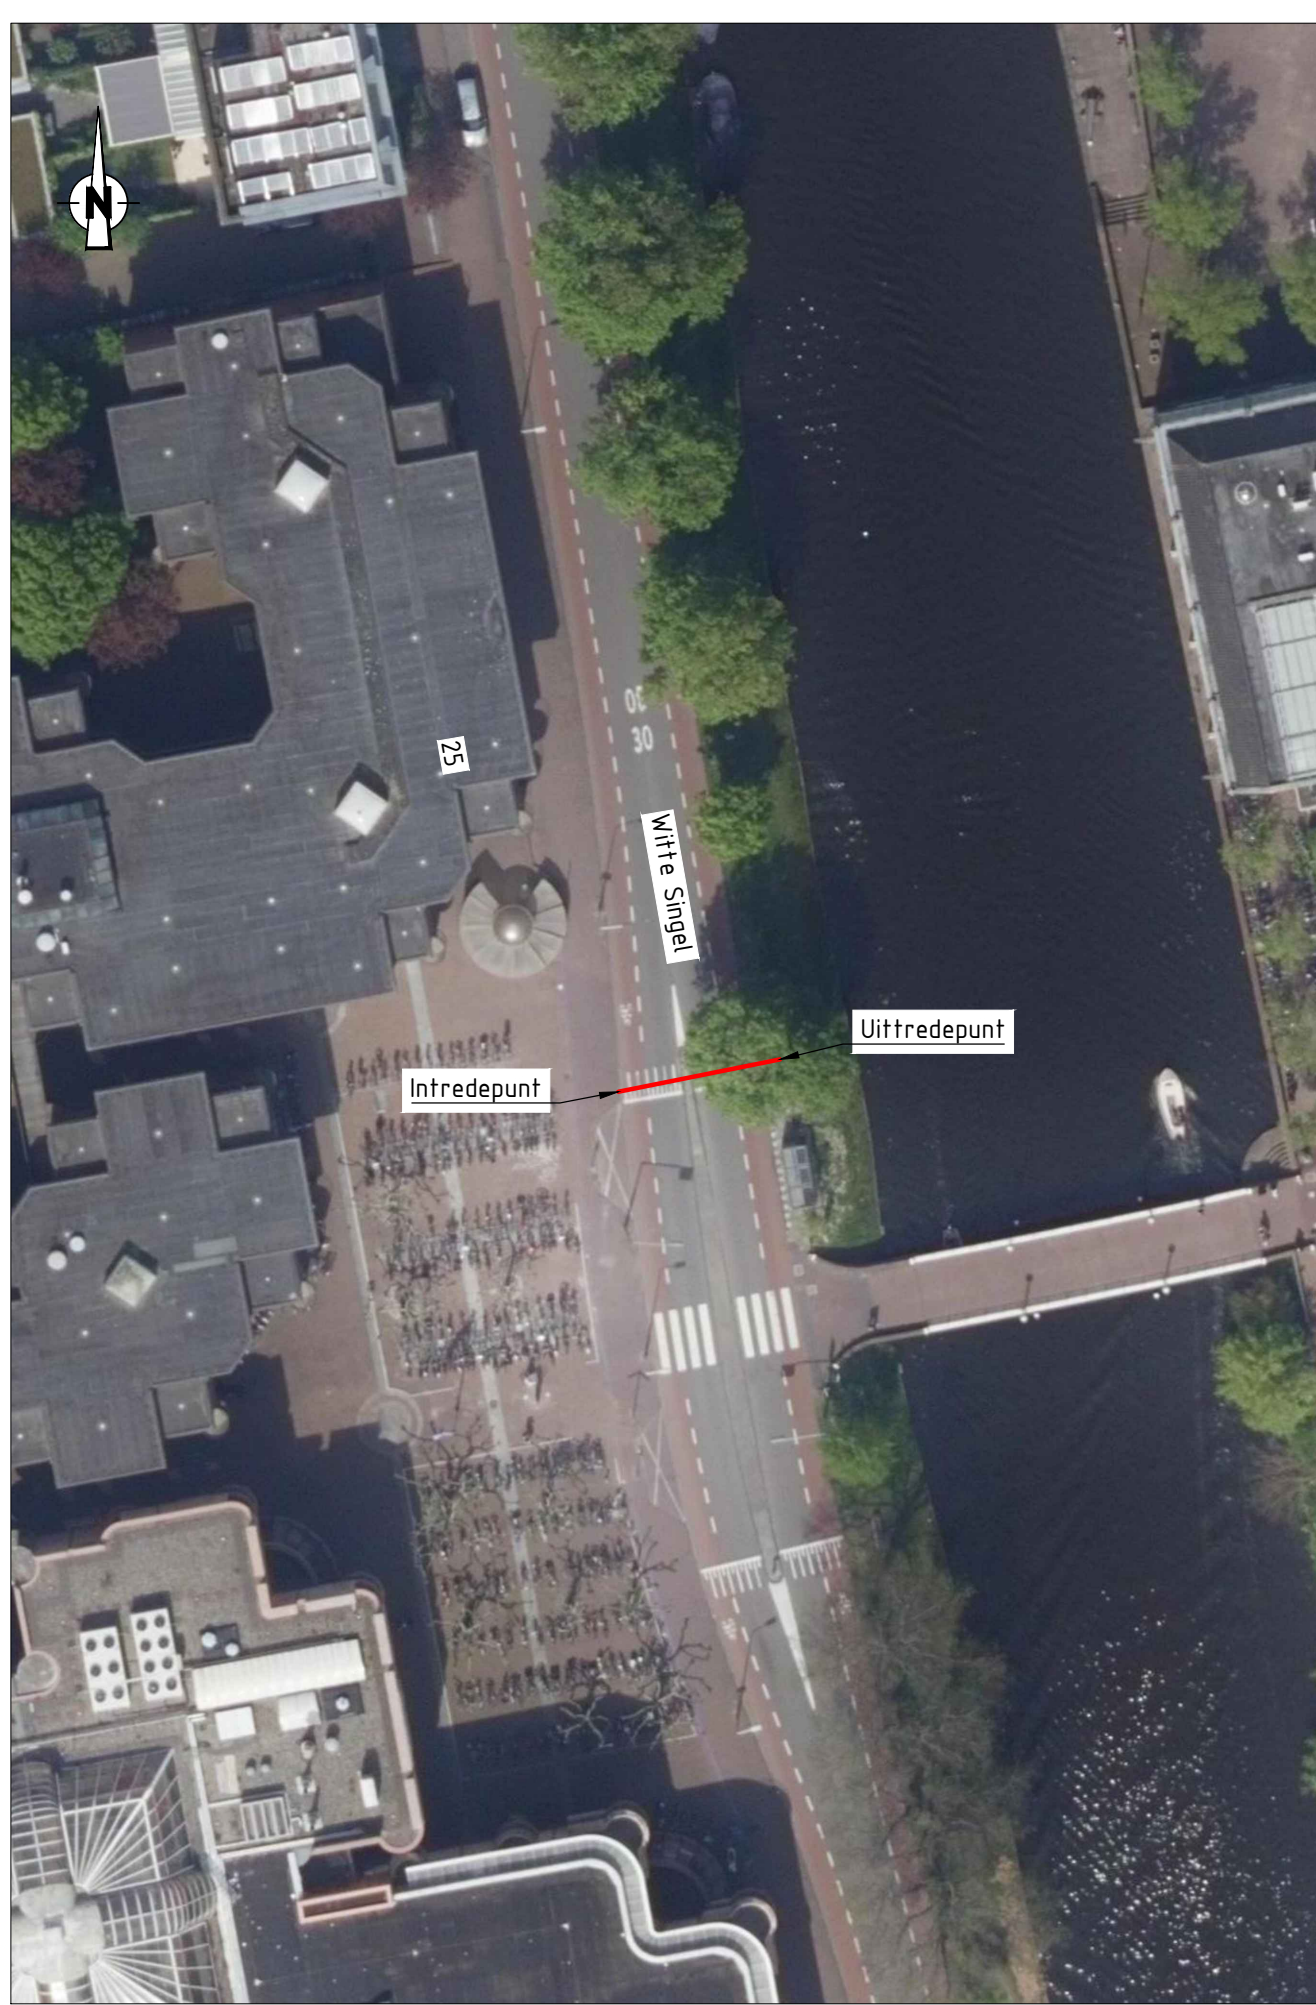


Situatie boorlocatie
Schaal 1500

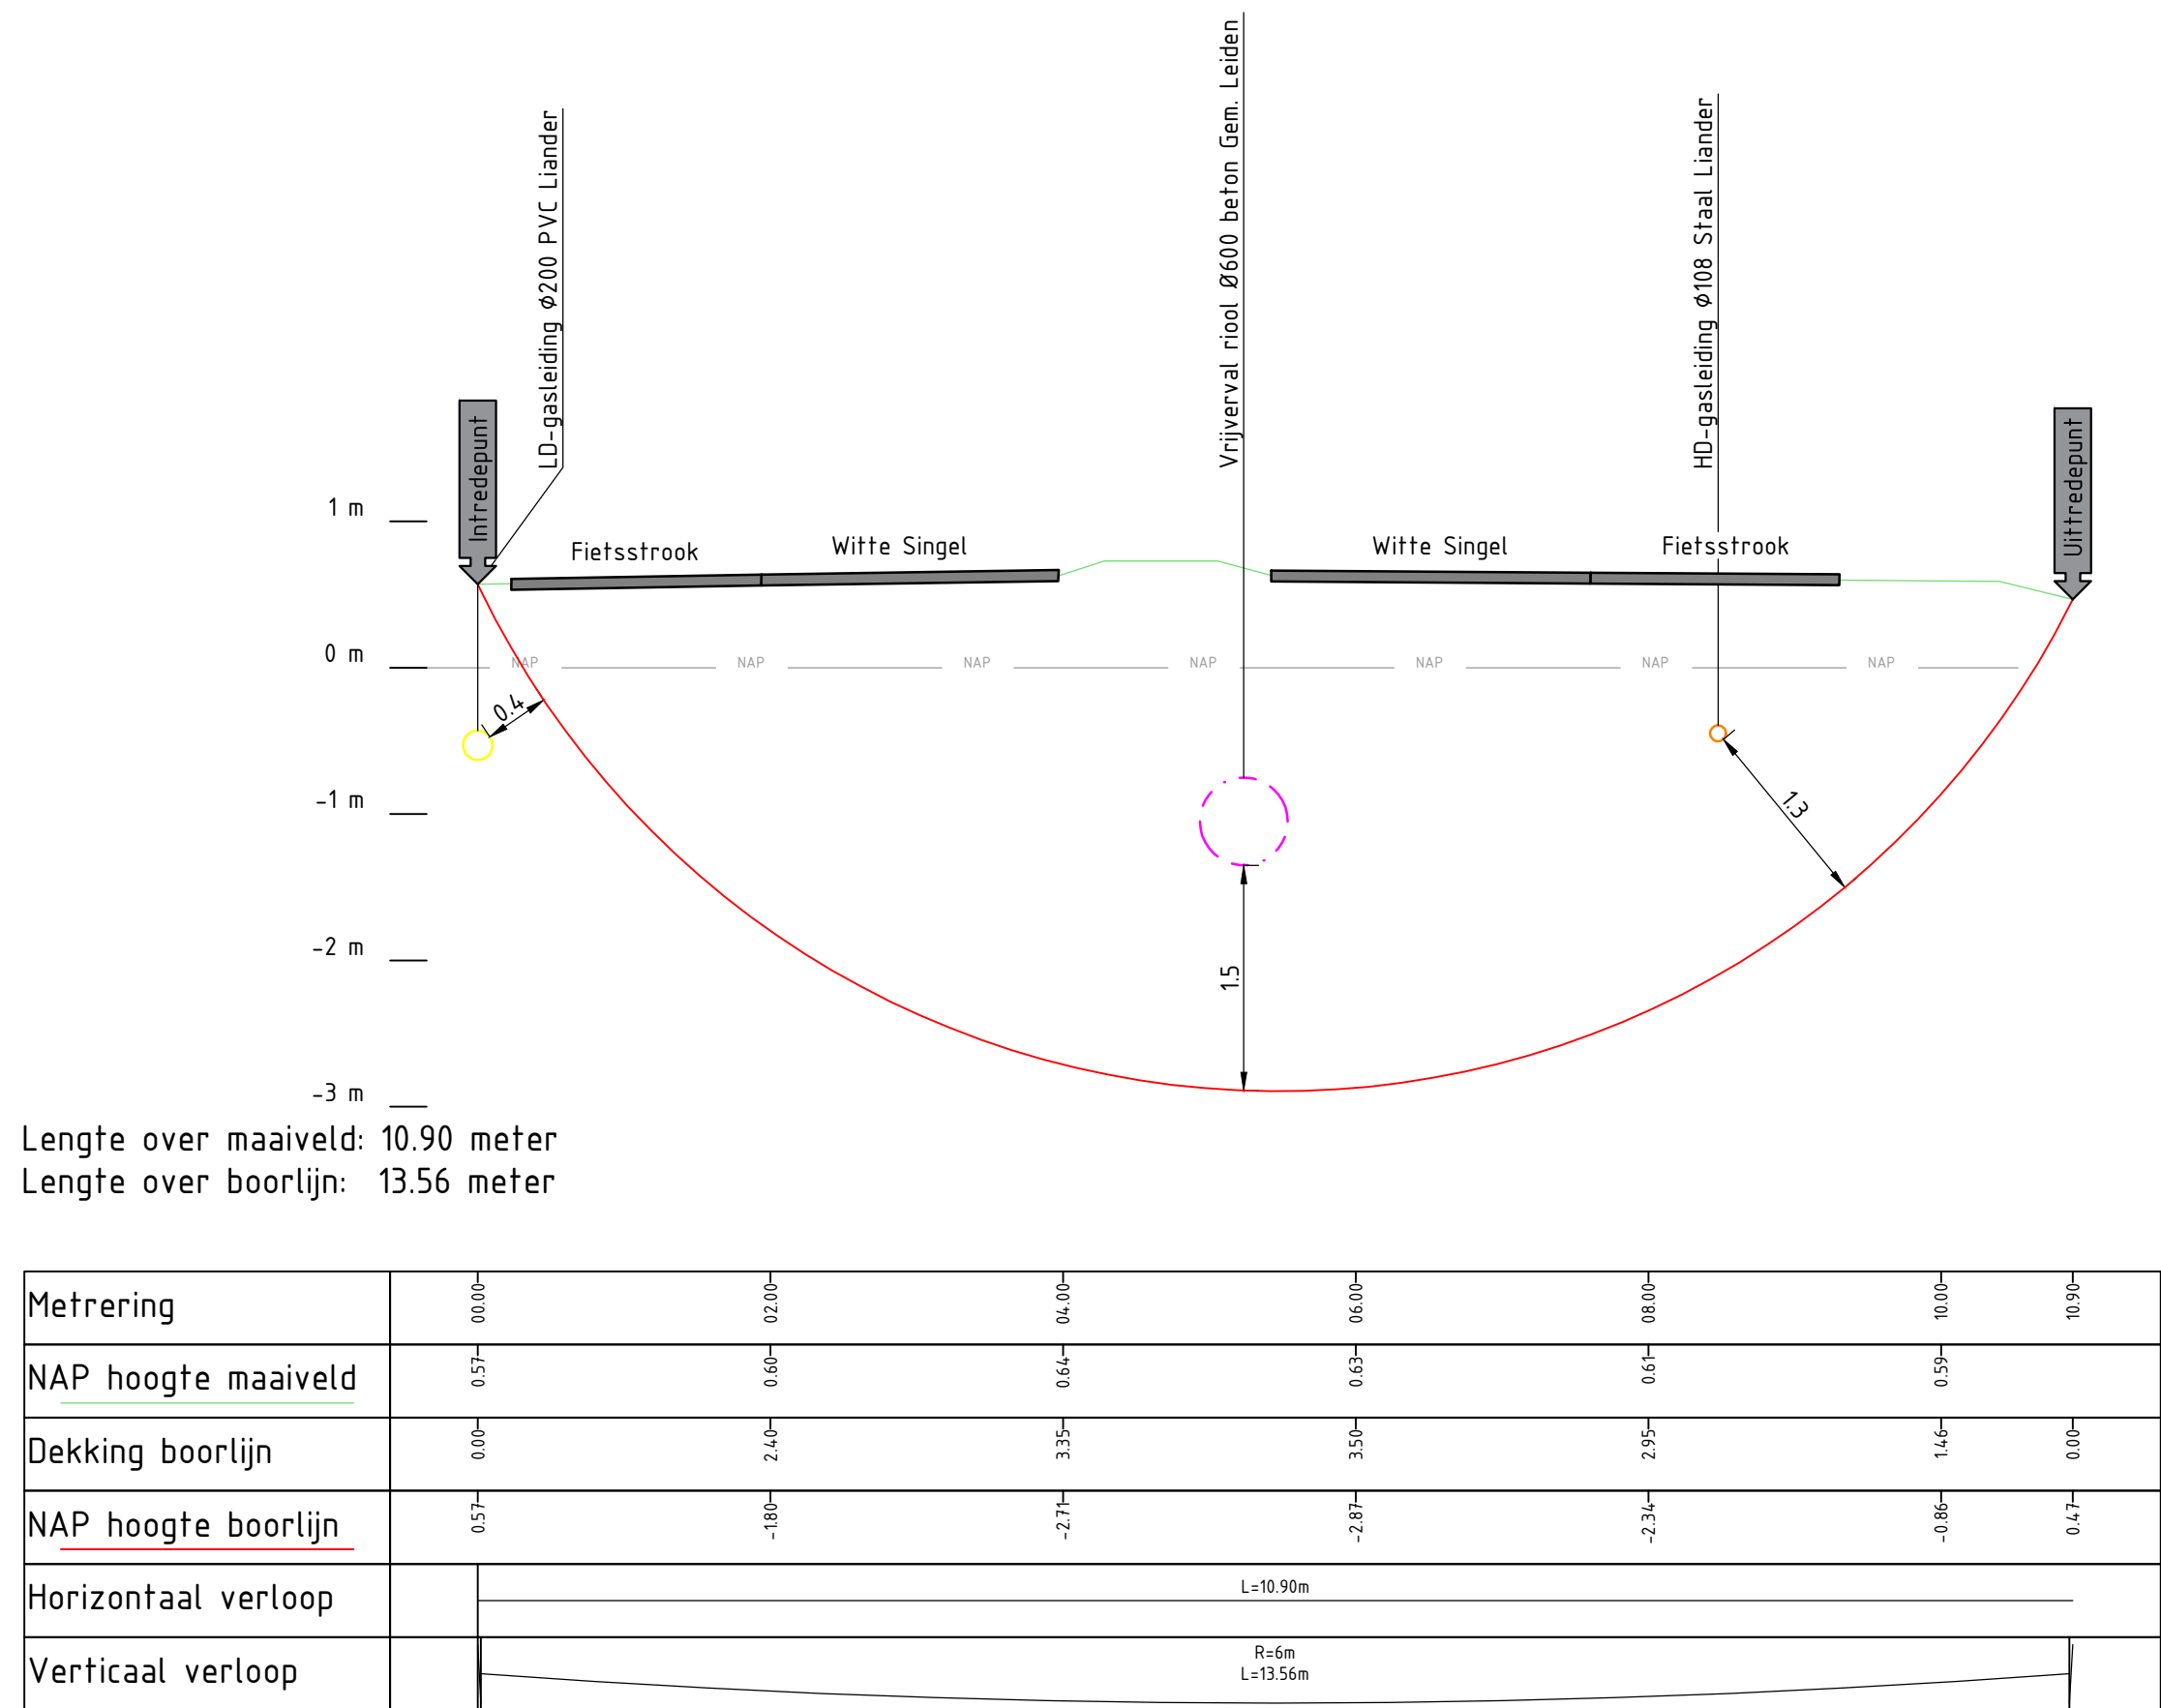


Langsdoorsnede boring
Schaal 150

Coördinatentabel ALM-ONT-02023-0016 Rijsburg					
Punt	Omschrijving	X-coördinaat	Y-coördinaat	Z (t.o.v. NAP)	Metring
In	Intredepunt	93032.990	463721865	0.57	0.00
Uit	Uittredepunt	93043.677	463724.012	0.47	10.90

Coördinatentabel boring
Schaal 1:1000

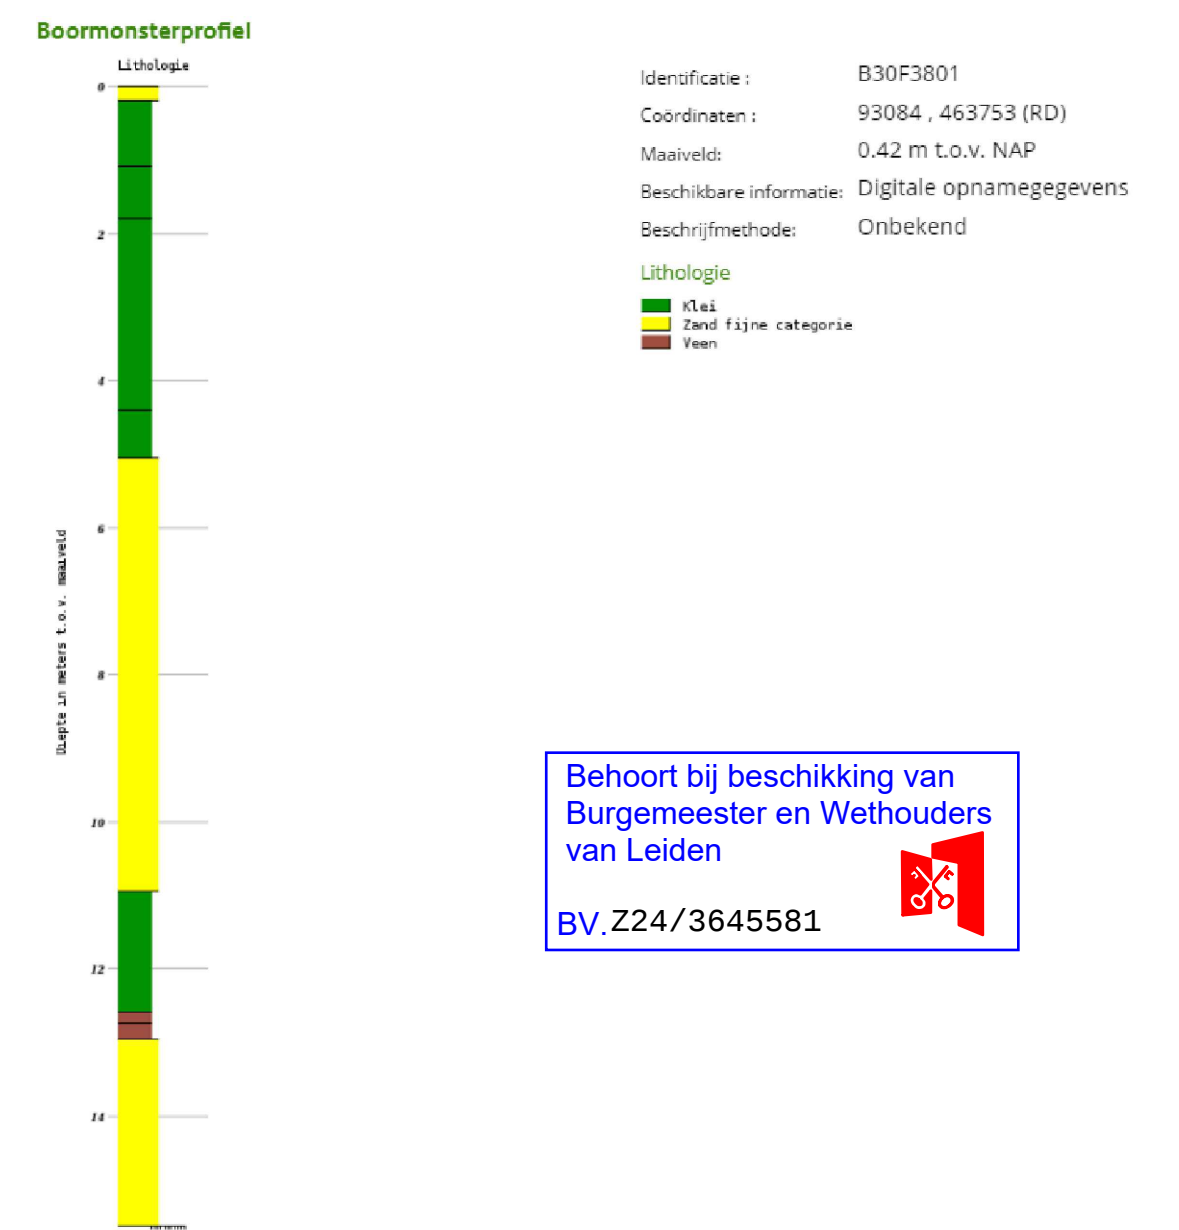

Sondering boring indicatief

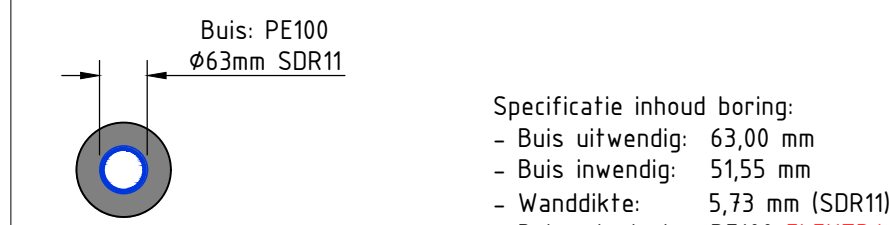

Configuratie boring
Schaal 1:10

- UITGANGSPUNTEN
- Bestaande kabels en leidingen op basis van KLIC-melding 2300131979
 - Boorrig toegepast: Boogzinker
 - Maatvoering in meters, tenzij anders aangegeven
 - Maaielddoogte op basis van AHN

1	12-10-2023	Definitief	CLKe1	GeHe11	RoKu8	RoKu8
Versie	Datum	Omschrijving	Opsteller	Gecontroleerd	Geautoriseerd	Vrijgegeven

Heijmans Infra B.V.
Boortechnieken

Graafsebaan 67
5248 JT Rosmalen

Postbus 478
5240 AK Rosmalen

T +31 (0)73 543 66 11
F +31 (0)73 543 66 12

Visser & Smit Hanab
brengt energie

Visser en Smit Hanab
Leiden, Witte Singel 25
Aanleg mantelbuis bestemd voor elektra
Boogzinkerontwerp Definitief Ontwerp

Documentsoort	Tekening
Projectnummer	-
Schaal	Divers, zie tekening
Formaat	A1 841.00 x 594.00 (mm)
In	1 bladen, blad nr. 1
Gemeten	-
Tekeningnummer	02023-0016
Versie	1