


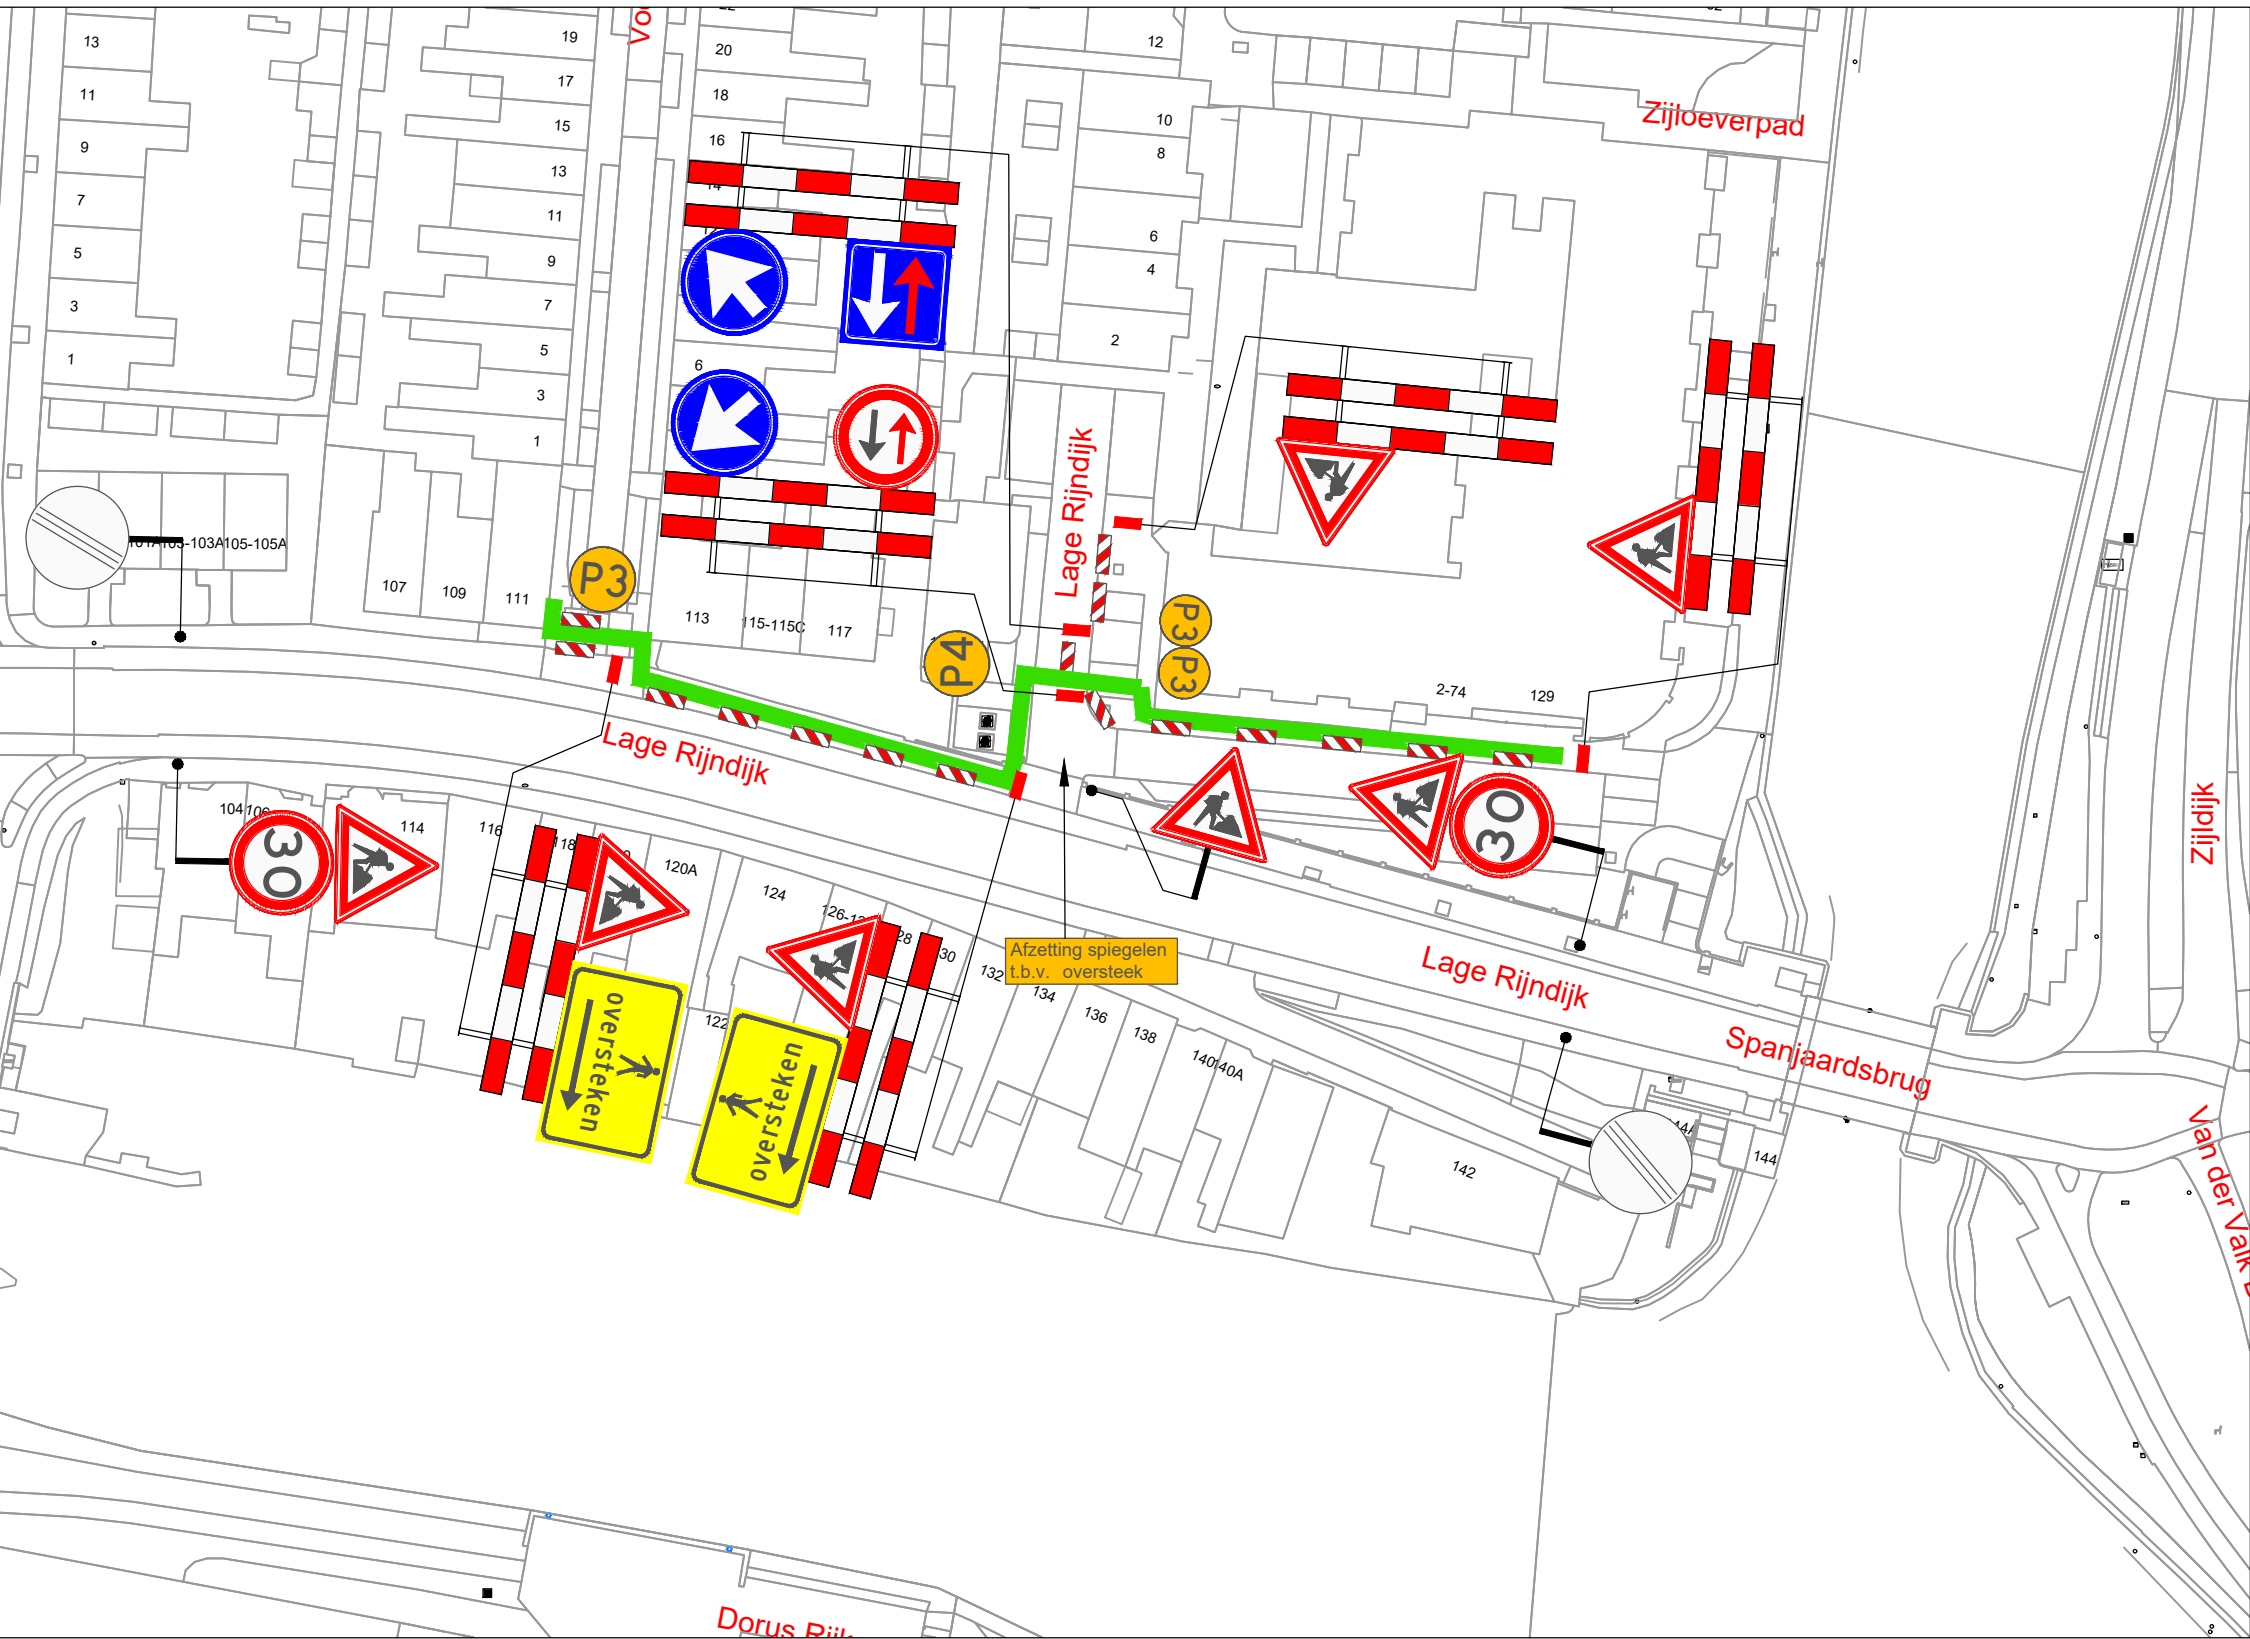

VERKLARING

Werkvak

Schrikhek

Geleidebaken / Verkeerskegel 18x

Parkeerverbod
twee weken van te voren plaatsen

P3

P4

parkeeren
verboden
van (datum)
tot (datum)

van werkzaamheden

parkeeren
verboden
van (datum)
tot (datum)

van werkzaamheden

Behoort bij beschikking van
Burgemeester en Wethouders
van Leiden

BV. Z24/3641808



Project: Werkzaamheden Zijloeverpad 32 te Leiden							Opdrachtgever: Avelingen-West 3 4202MS Gorinchem +31 (0) 183 630 917 Neckar 2 2491BD Den Haag	
Onderdeel: Afzetting t.b.v. civiele werkzaamheden							Zwambag Verkeerstechniek Lakerveld 41 4128 LE Lexmond tel: 0347-443000 E-mail: info@zwambagverkeerstechniek.nl	
Formaat: A3L	Schaal: n.v.t.	A	08-02-24	Concept		A. Mujic	A. Mujic	Project nummer:
		Wijziging	Datum	Omschrijving		Tekenaar	Controle	Referentie opdrachtgever: 2307500
						Tekening nummer: 23.043.593A01-B		