




Behoort bij beschikking van
Burgemeester en Wethouders
van Leiden
BV. Z24/3641180

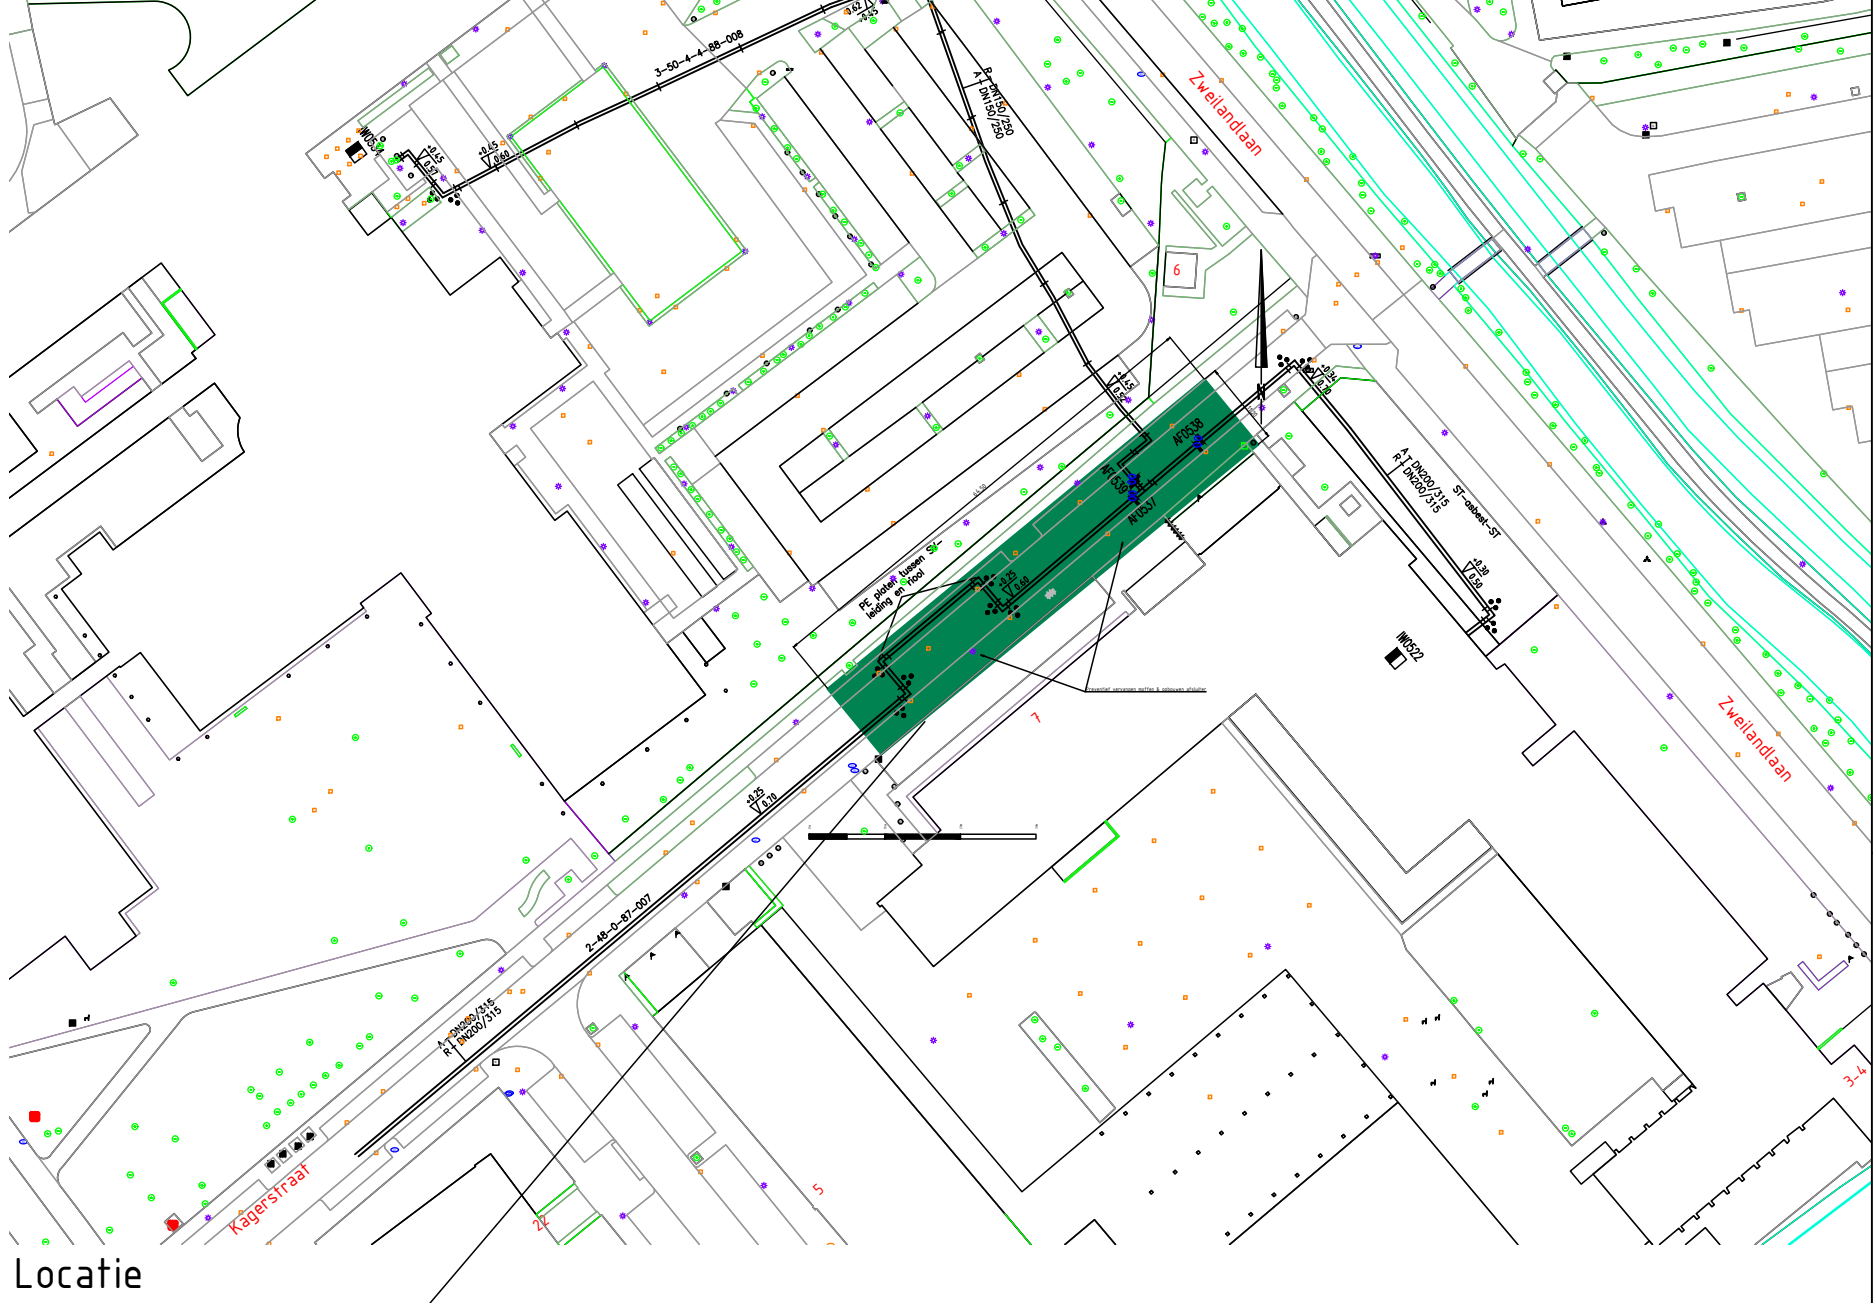

Legenda:

	Stadsverwarming aanvoerleiding
	Stadsverwarming retourleiding
	AF9043 Afsluiter
	Afsluiterputje water
	Rioolinspectieput
	Straat- of trottoirkolk
	Lichtmast
	Boom
	Werkgebied

Werktekening nr. 28324601-0020-6A

Revisie		Omschrijving			
E		Kagerstraat Preventief vervangen moffen opbouwen afsluiter a.hak Warmte B.V.			
D					
C					
B					
A					
		Schaal:	1:200	Datum	Projekt Nr.:
		Getekend:	L.B.	24-11-2023	28323604
		Gecontr.:	W.L.	24-11-2023	Form : Tek. Nr.:
		Gezien:		A2	6A