


Tekening 718081-B

Aanleggen natuurvriendelijk oever thv de percelen PCH00T21, PCH00T24 en PCH00T50

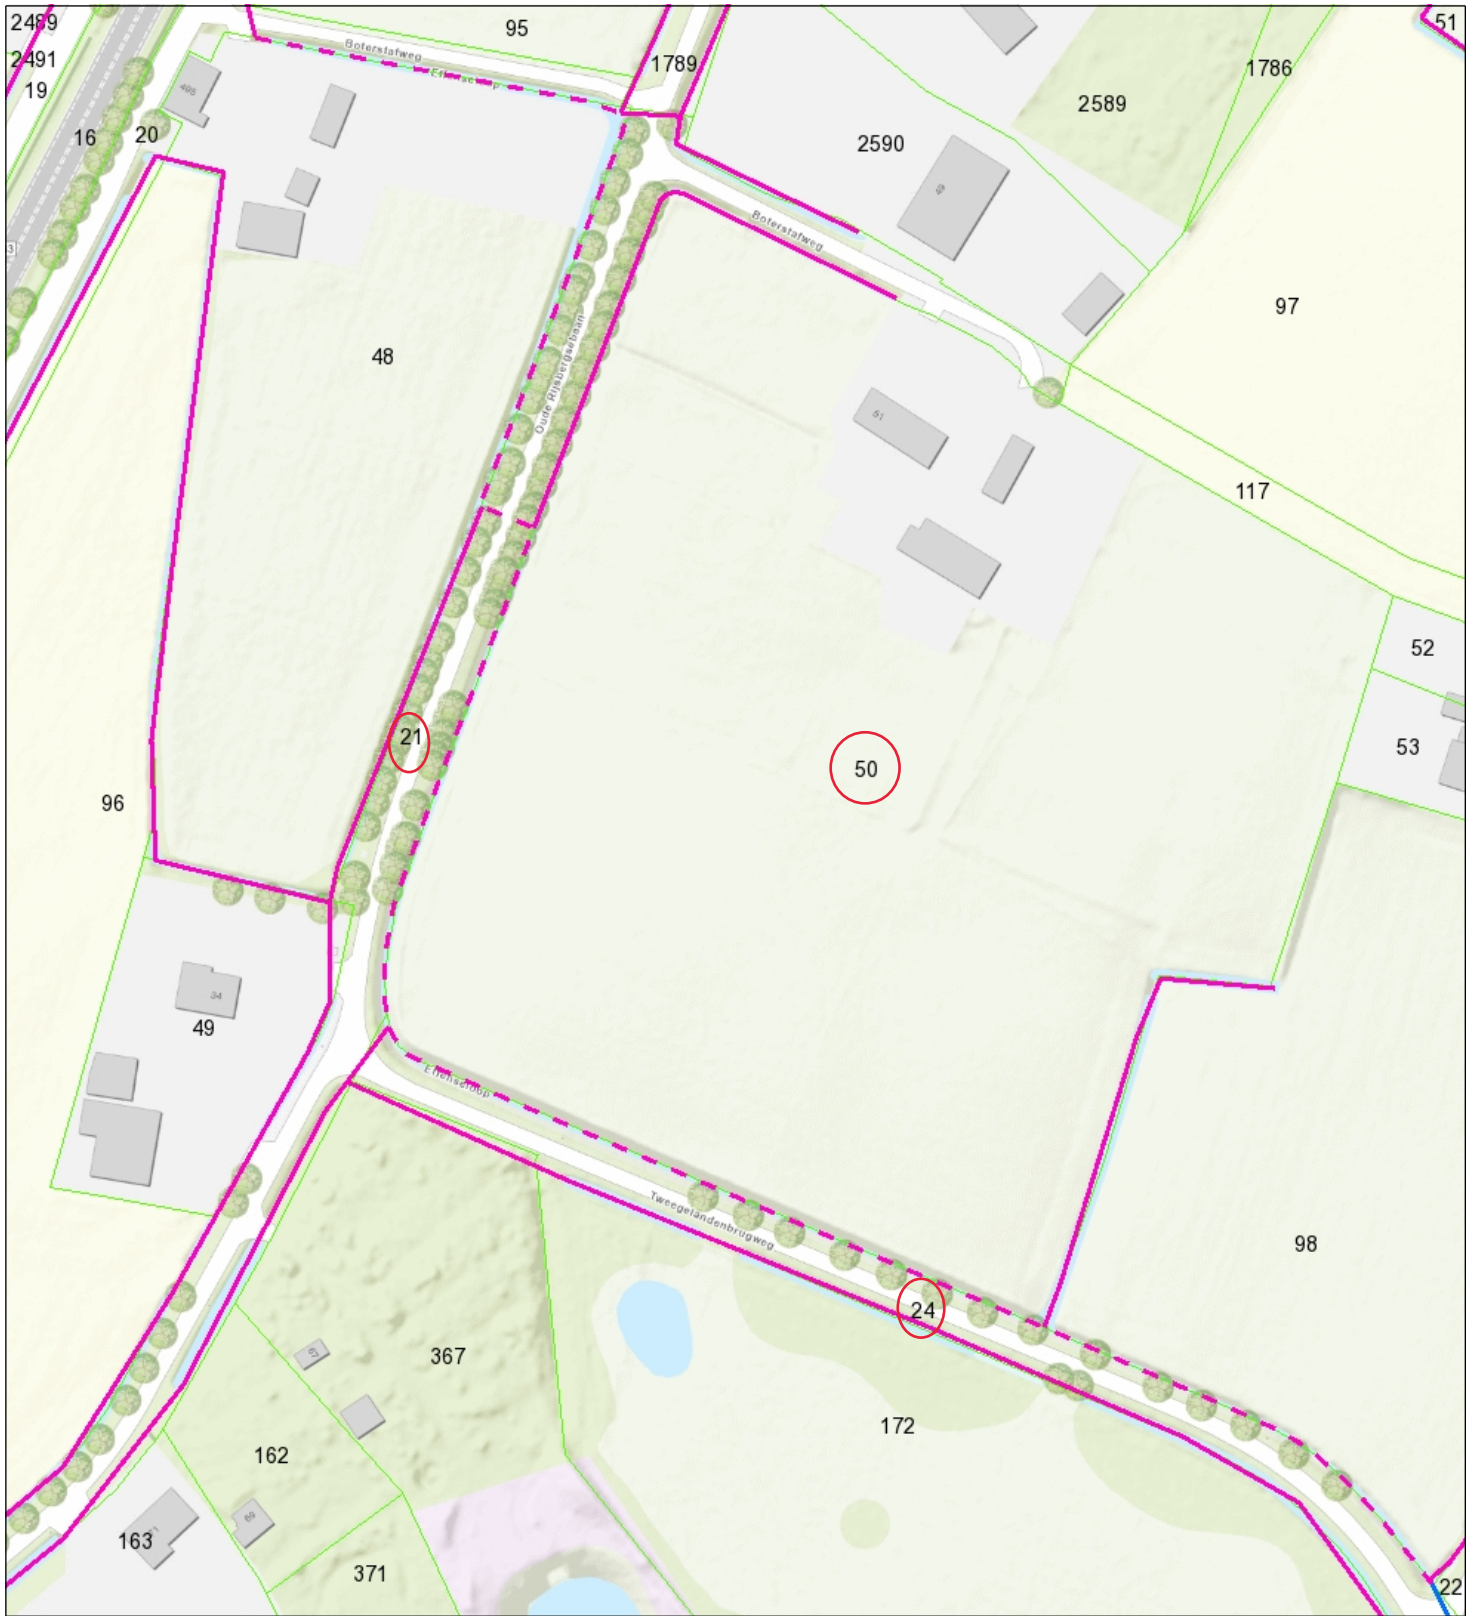

- Categorie A waterloop
- Categorie B waterloop
- Afwijkend
- Aangelande
- Percelen
- Topo



Naam/Proces:

-Auteur-

Datum: 28-02-2024

Formaat: A4

Schaal: 1:1,500

