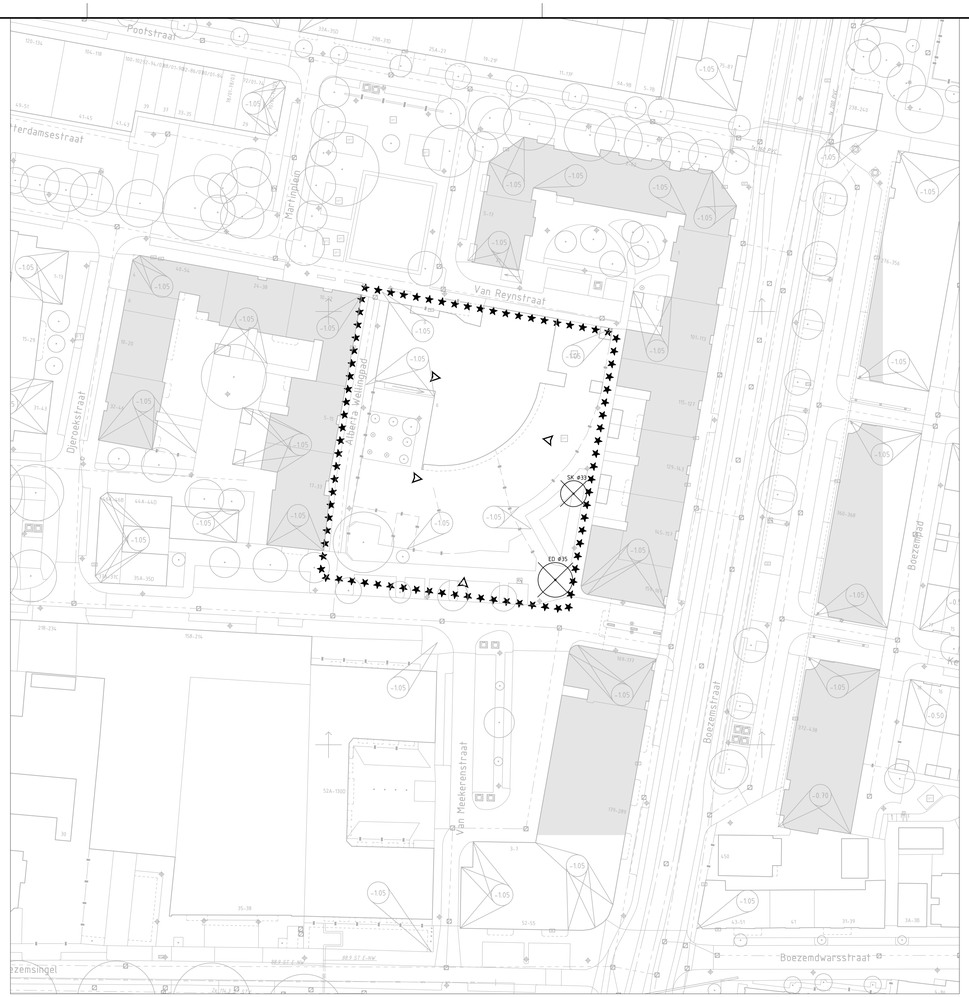

TE ROOIEN

SCHAAL 1 : 500

TE ROOIEN BOMEN			STAMOMTREK (O) EN STAMDIAMETER (Ø) IN CM						
CODE	STUKS	BOOMSOORT	Ø	<15	15-20	21-30	31-50	51-75	76-100	>100
ES	8	ES								
LI	8	LINDE								
PO	8	POPULIER								
ED	1	SPANJE AAK					1			
SK	1	ZOETE KERS					1			
										TOTAAL
TOTAAL Ø< 15										
VERGUNNINGSPLICHTIG VOLGENS A.P.V.						2				2
									TOTAAL	2

Opmerkingen

- Maten in meters, tenzij anders vermeld
- Peilmaten in meters t.o.v. N.A.P., tenzij anders vermeld
- Diameters in millimeters, tenzij anders vermeld

0 5 10 15 20m

Verklaring

- bestaande bestand
- bestaande kantopsluiting
- best. bestand, die vervalt
- te maken bestand
- bestaand gebouw
- best. gebouw dat vervalt
- overbouwing
- nieuw gebouw (gepland)
- as
- helweek
- uitgifregels
- vastgestelde hoogte
- tijdelijke hoogte
- gemeentegrens
- werkgrens
- kadastergrens
- water
- talud
- bestaande beschoeiing
- nieuwe beschoeiing
- bestaande as waterkering
- best as waterkering,die vervalt
- nieuwe as waterkering
- tijdelijke as waterkering
- leidingstrook
- kaarmaatspanmast met ov paal voor signalisatie
- verkeersbord
- nutsbedrijventkast
- gebiedsnaat
- keerwand/damwand
- zwaluwnest
- bouwrijp te maken terrein
- verplaatsen van
- bestaande boom, kroondiameter indicatief (op schaal)
- te planten boom, kroondiameter indicatief (op schaal)
- te rooien boom, kroondiameter indicatief (op schaal)
- te verplaatsen boom, kroondiameter indicatief (op schaal)
- te verplaatsen boom planten, kroondiameter indicatief (op schaal)
- te richten boom, kroondiameter indicatief (op schaal)
- plantschaal
- solitair heester
- bestaande beplanting
- te planten beplanting
- te rooien beplanting
- bestaande bosplantsoen
- te planten bosplantsoen
- te rooien bosplantsoen
- bestaand oeverbeplanting
- te planten oeverbeplanting
- te verwijderen oeverbeplanting
- haag
- te planten haag
- te rooien haag
- te verwijderen object
- werkgrens fase 1:
- werkgrens fase 2:
- werkgrens fase 3:
- B uitgangspunt
- richtmast
- wandarmatuur / grondpot
- hangarmatuur

Maten in meters
Standdiameter/stamomtrek in cm
Van toepassing zijn:
"Standaard wegenbouwdetails"
Gemeente Rotterdam en bijbehorende uitgangspunten

Situatie

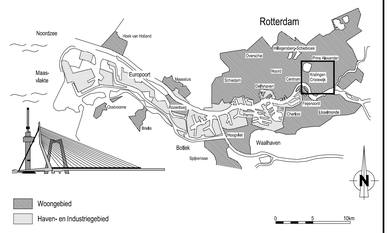

Versie

f			
e			
d			
c			
b			
a	Eerste uitgave	M.Baig	24-01-2024
Versie	Omschrijving	Tekenaar	Datum

Bestandsnaam: ROOI Meekerengebied - Kopie.dwg | Projectcode: | Verwijzing:

Gemeente Rotterdam [redacted]

KRALINGEN- CROOSWIJK

OUD CROOSWIJK
VAN MEEKERENGEBIED

GROENVOORZIENINGEN
TE ROOIEN SITUATIE

[redacted]

Behoort bij:	Nummer:	Documentsoort:
		Tekening
Geografische code:	08-37-40 08-37-40	
Formaat: A1	Blad 1 van	
Schaal: 1 : 500	1 Maten	
Tekeningnummer: 37-B-0306		a Versie

RIVA Projectcode - Soort - Volgnummer

VOOR DOORGAANDE ONTWERPEN EN BEREKENINGEN GEBRUIKSRECHTEN EN INFORMATIE VOORLOPIGE TEKENINGEN