
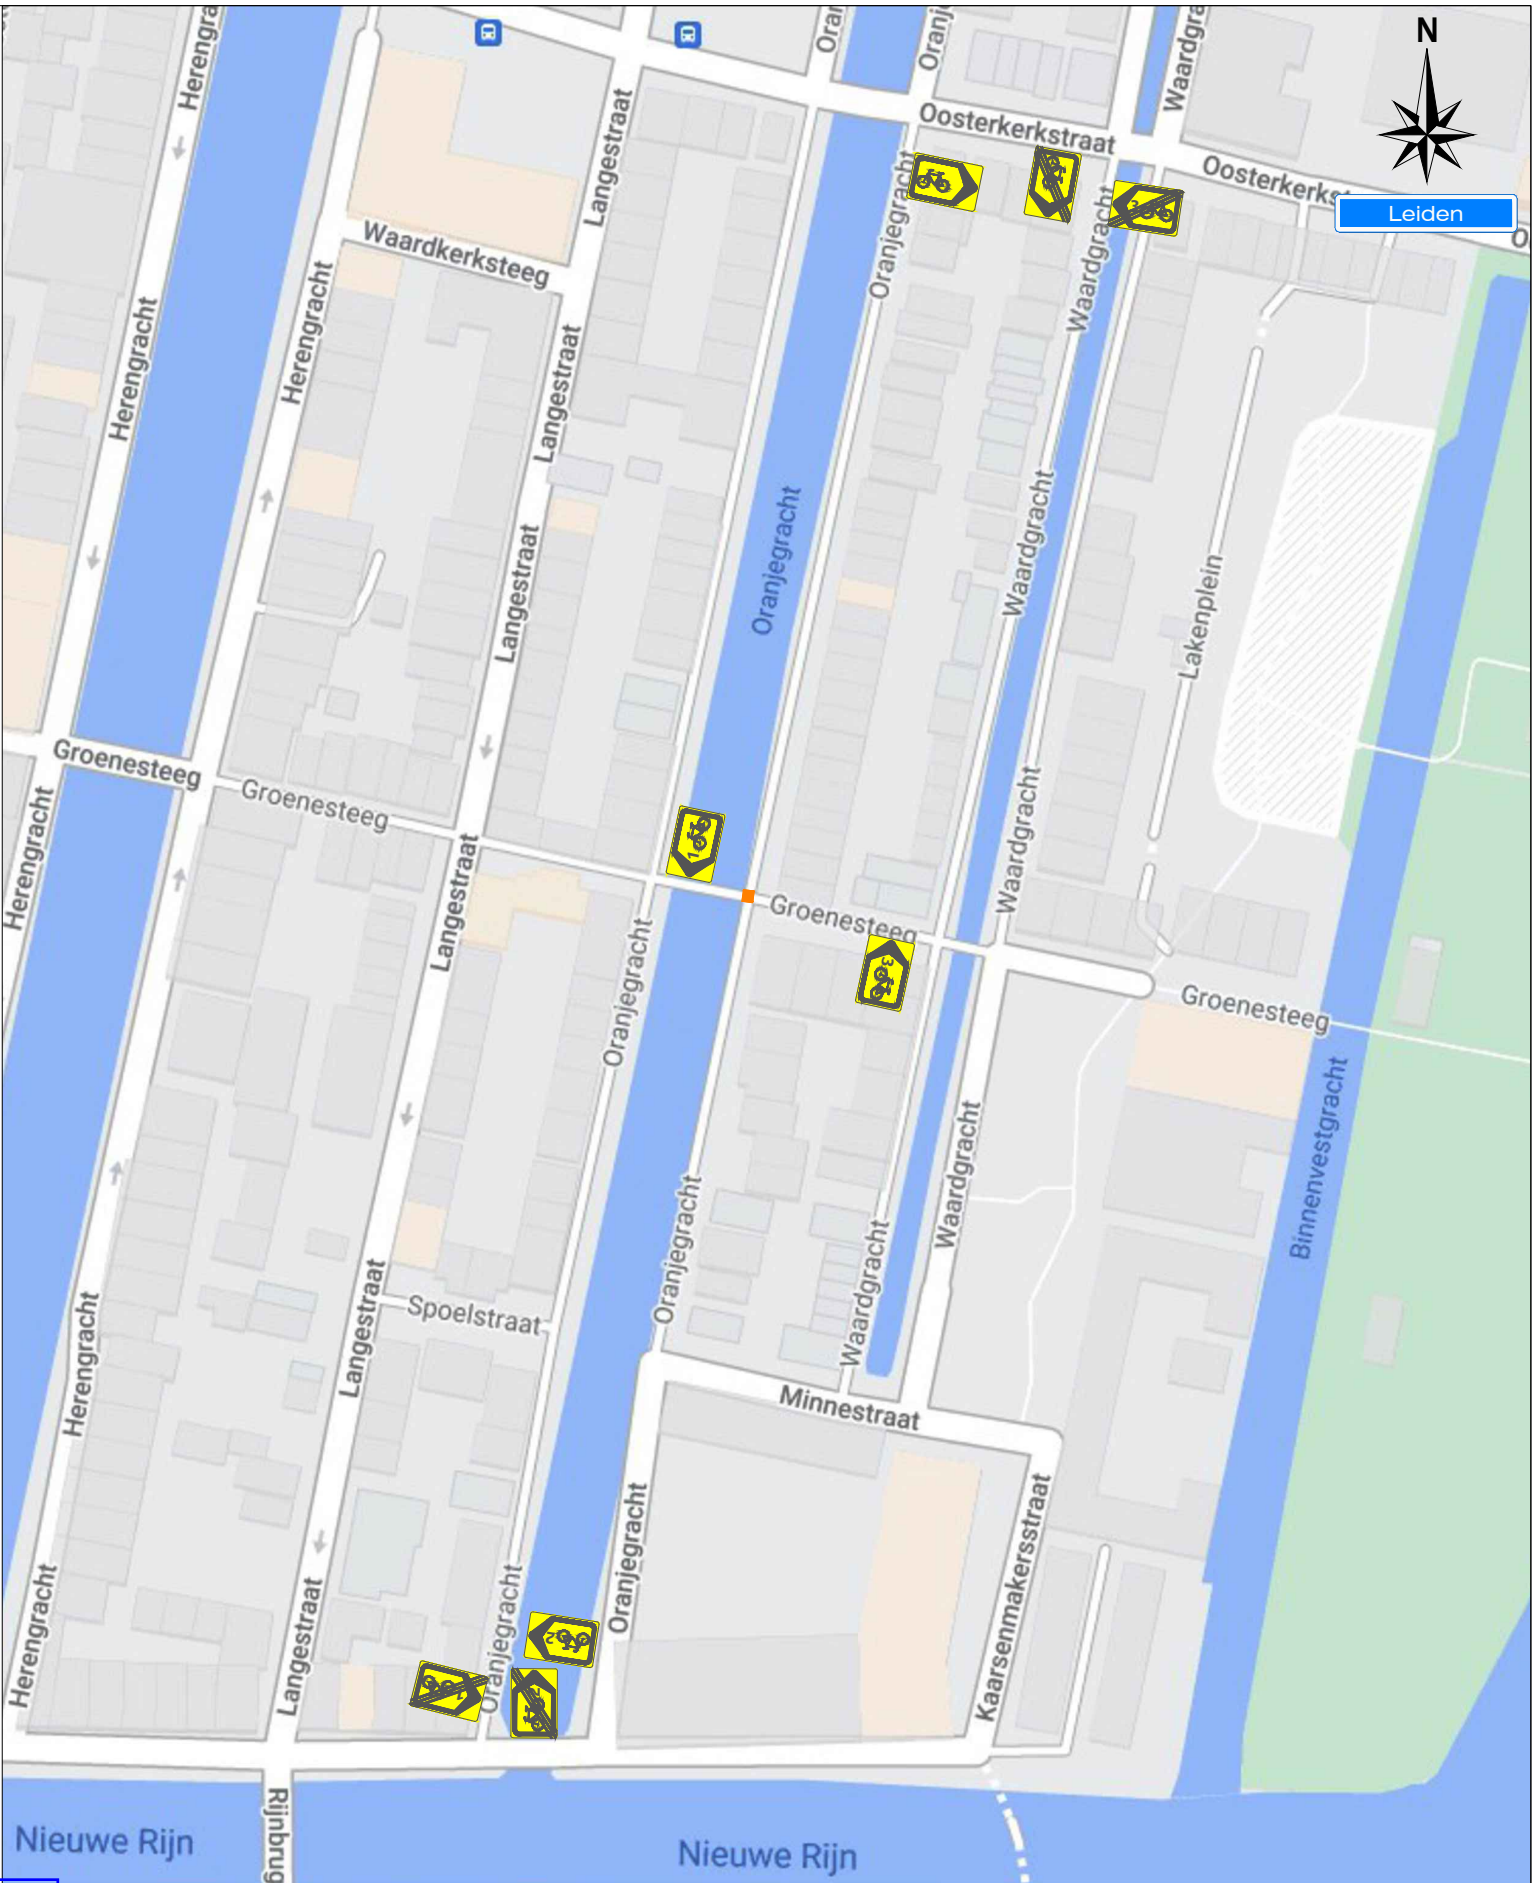


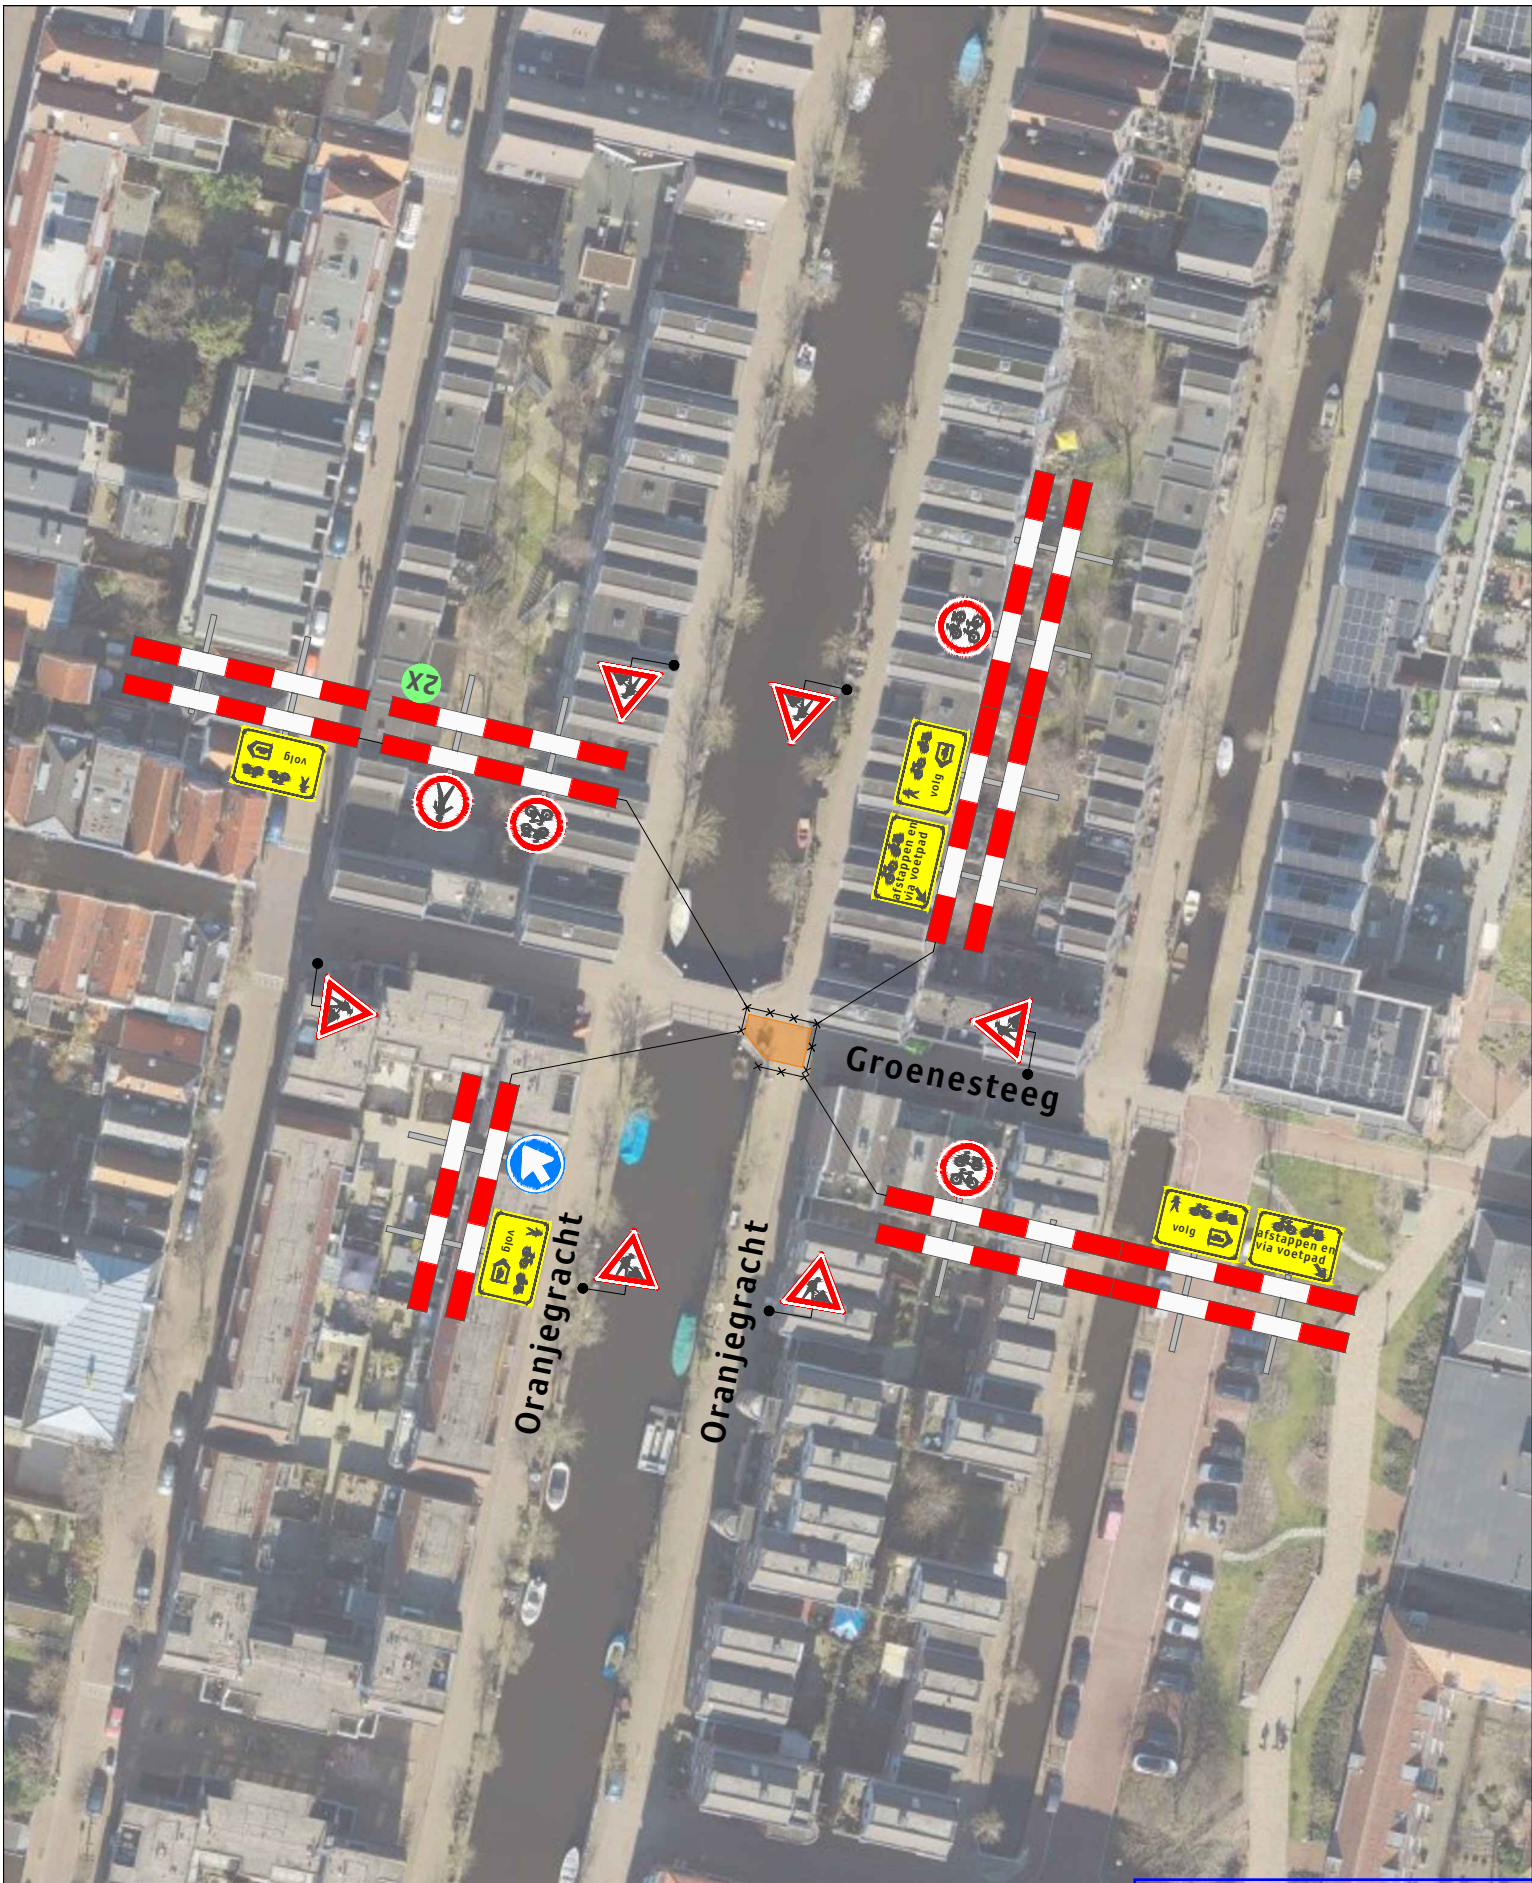

Legenda


 Werkruimte

Behoort bij beschikking van
Burgemeester en Wethouders
van Leiden

BV. Z24/3632283



Werkvakindeling ETW

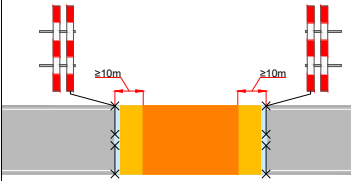

Opdrachtgever:



Project:
Oranje gracht 35 te Leiden

Onderdeel: Verkeersmaatregel	Afstand VRI: ...
Aard werkzaamheden opdr.gever: Kabels en leidingen	K54368
Getekend : B. Boere	Datum : 10-01-2024
Gecontroleerd : M. Staring	Datum : 10-01-2024
Referentienr. :	Tekeningnummer:
Formaat: A3 Schaal: nvt	Status: Concept
Plaatsing conform CROW 96a en 96b - Conflicterende bebording / bewegwijzering afdekken	

Versluys verkeersmaatregelen

www.versluysgroep.nl

Bodegraven - Ede - Rotterdam - Vijhuizen

