


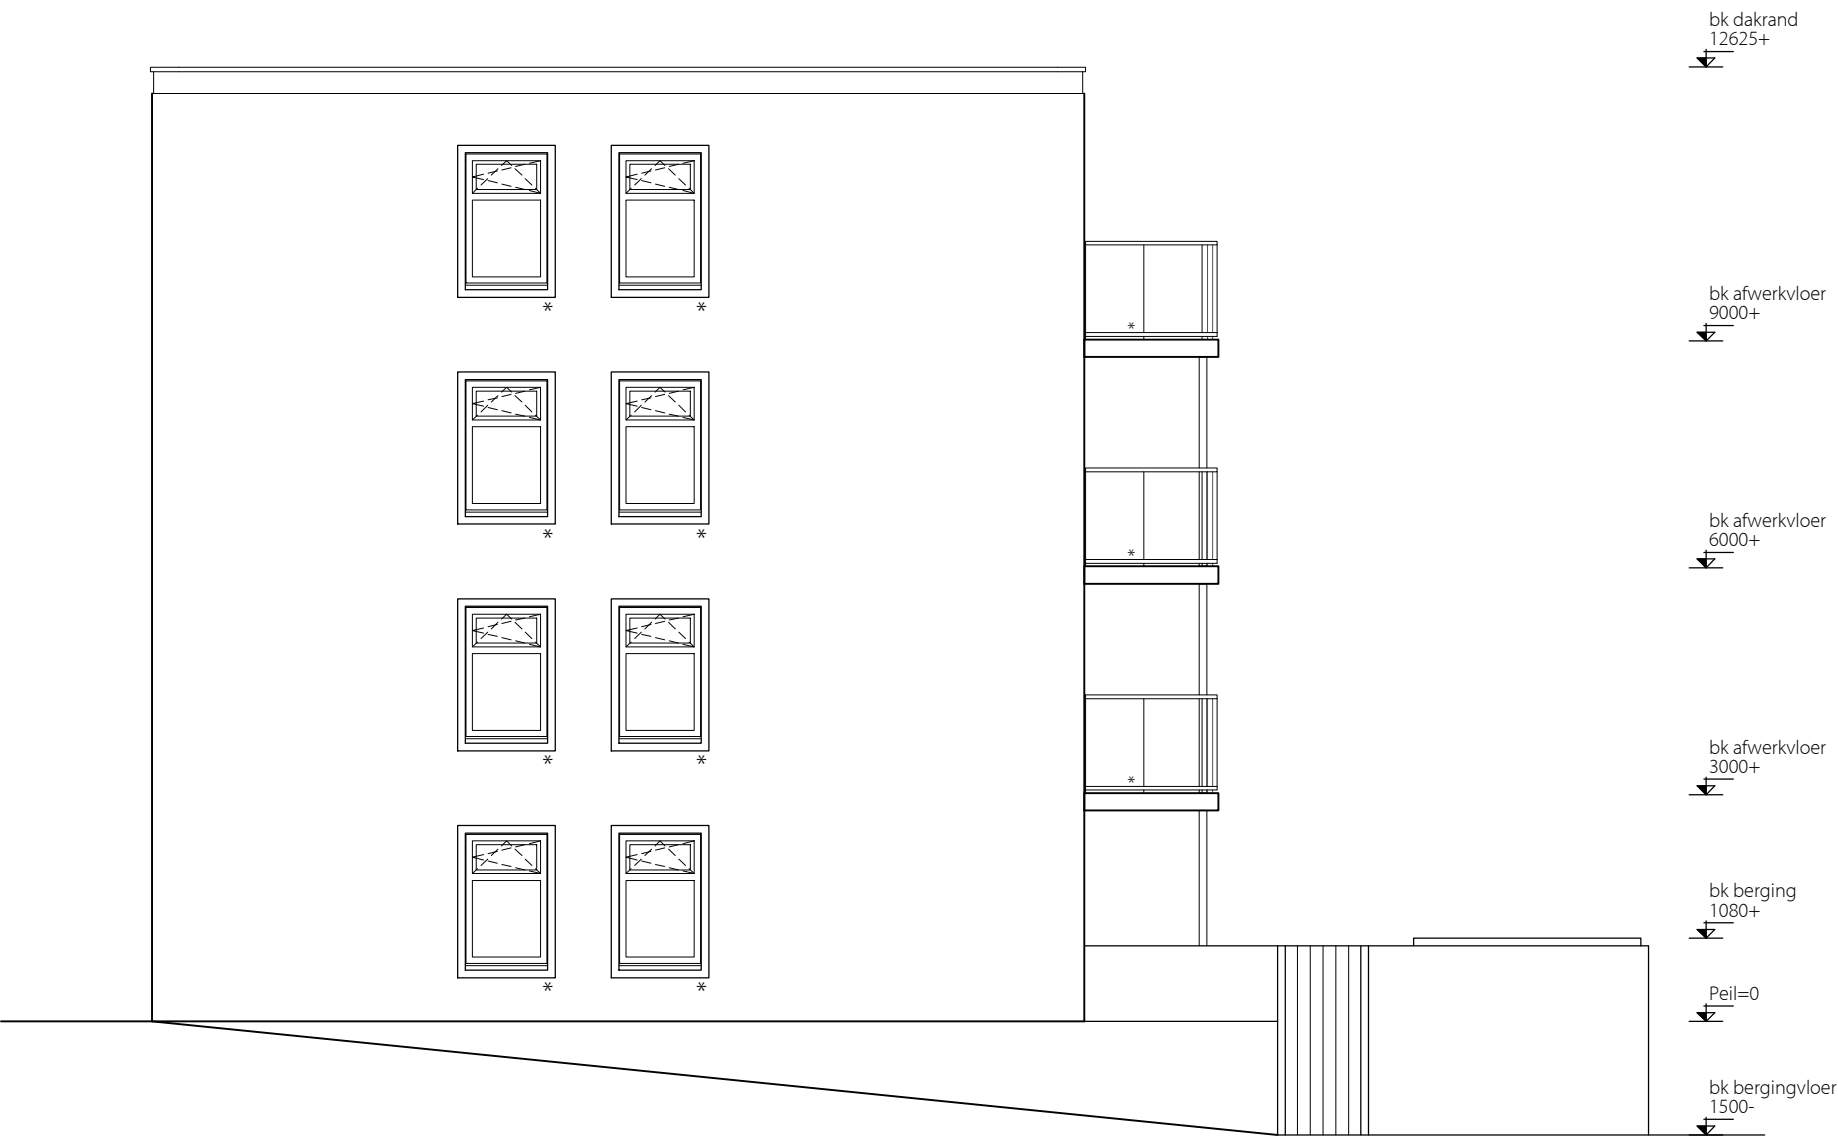


Blok 1 Westgevel

spouw uitvoeren als vleermuisverblijfsplaats
* Hafen City Fenster conform geluidrapport

*glashek balkon met patroon, zie D801



Blok 1 Doorsnede

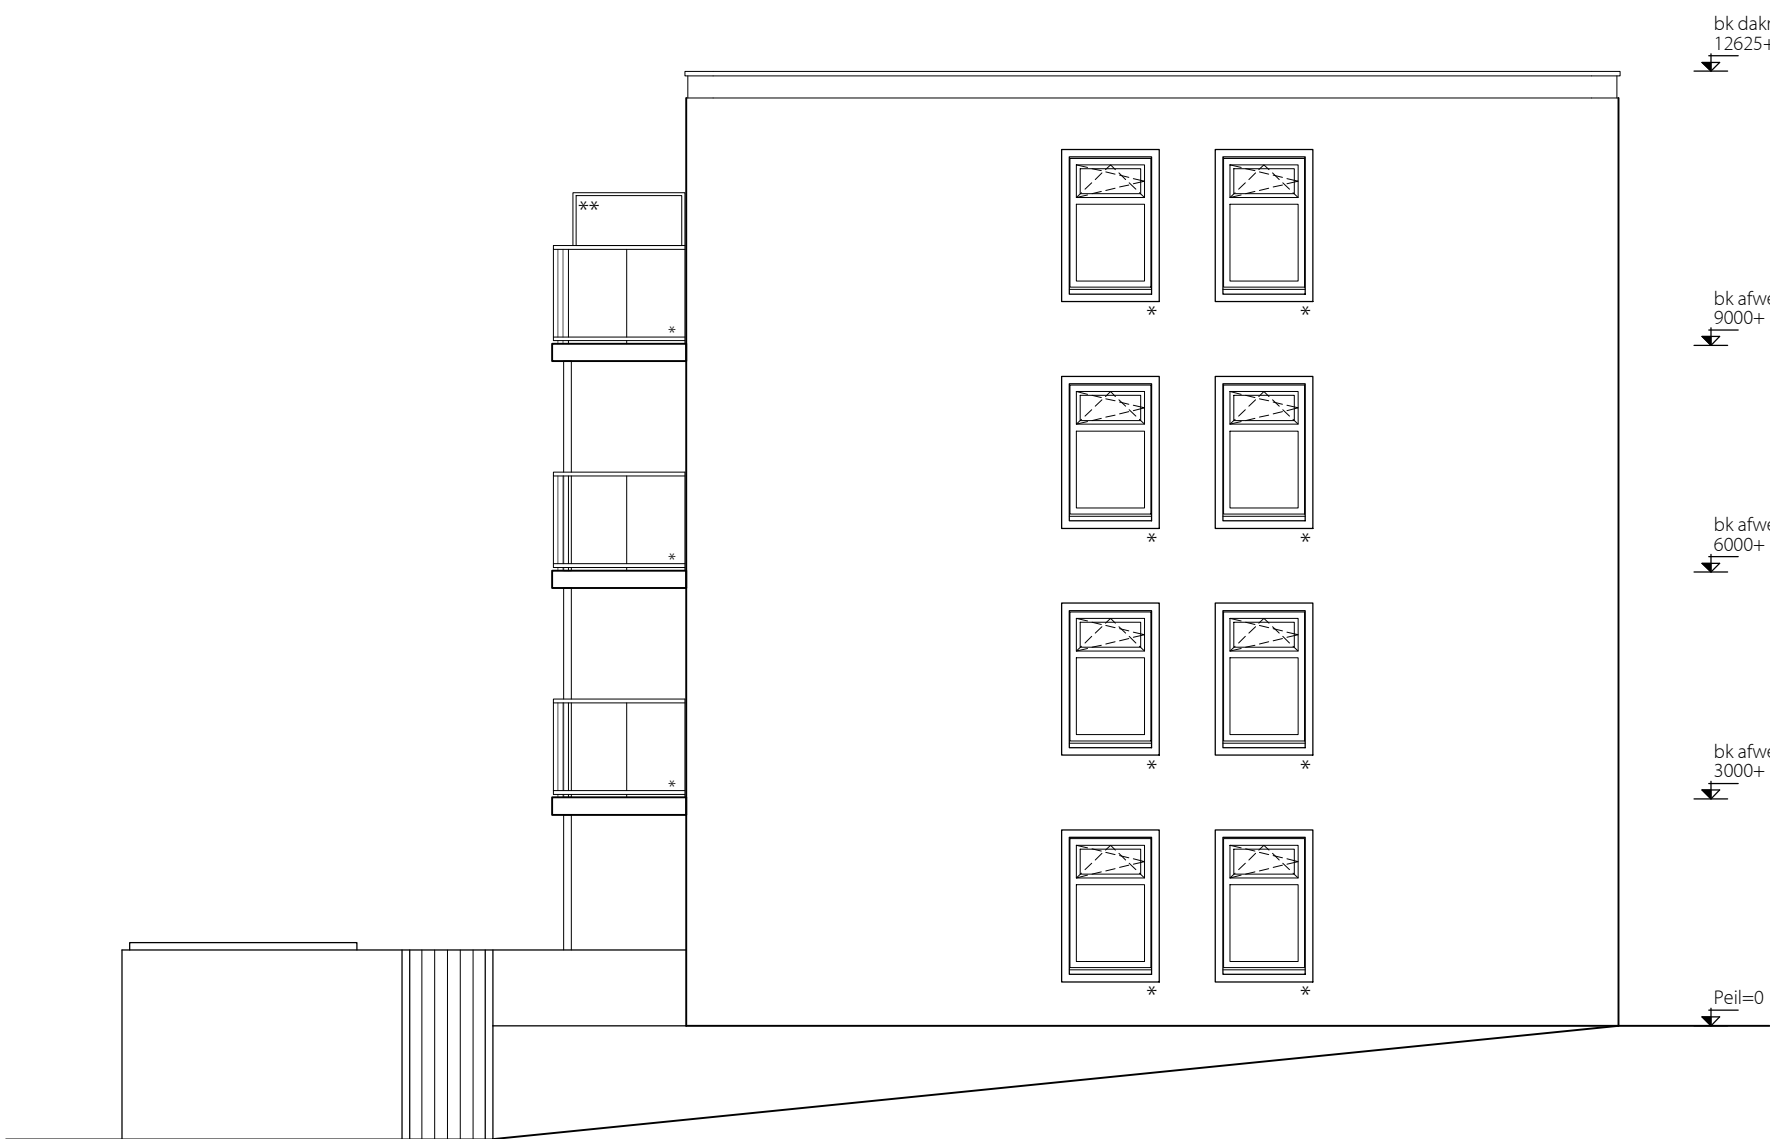

Blok 1 Oostgevel

spouw uitvoeren als vleermuisverblijfsplaats
* Hafen City Fenster conform geluidrapport
** balkonscherm toepassen van 1,5x2,0 m conform geluidrapport

Gevel