



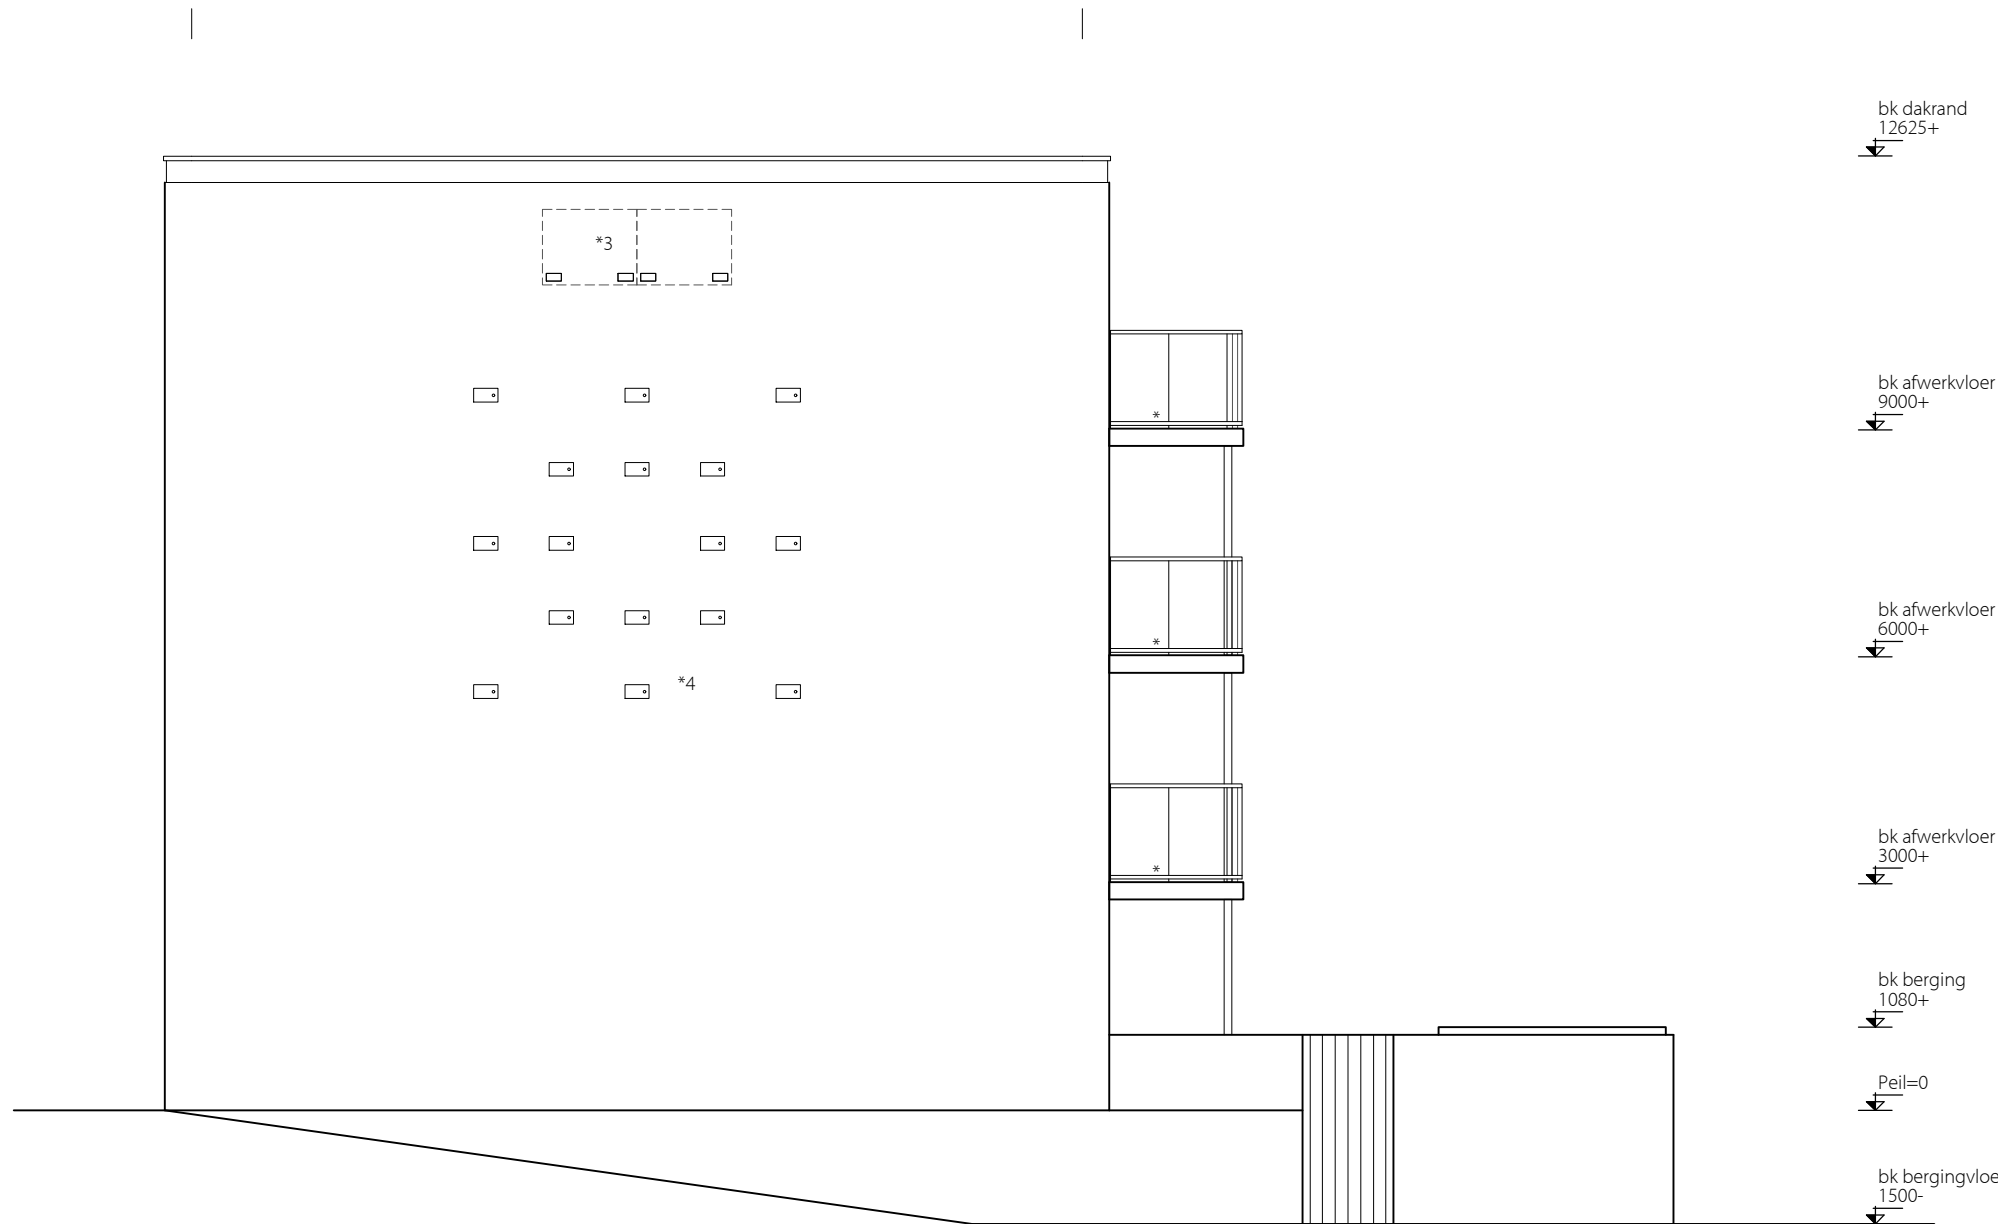

Blok 2 Westgevel

spouw uitvoeren als vleermuisverblijfplaats
*3: Massawinterverblijfplaats: Vleermuis kast VMPW1
*4: gierzwaluwkasten

*glashek balkon met patroon, zie D801

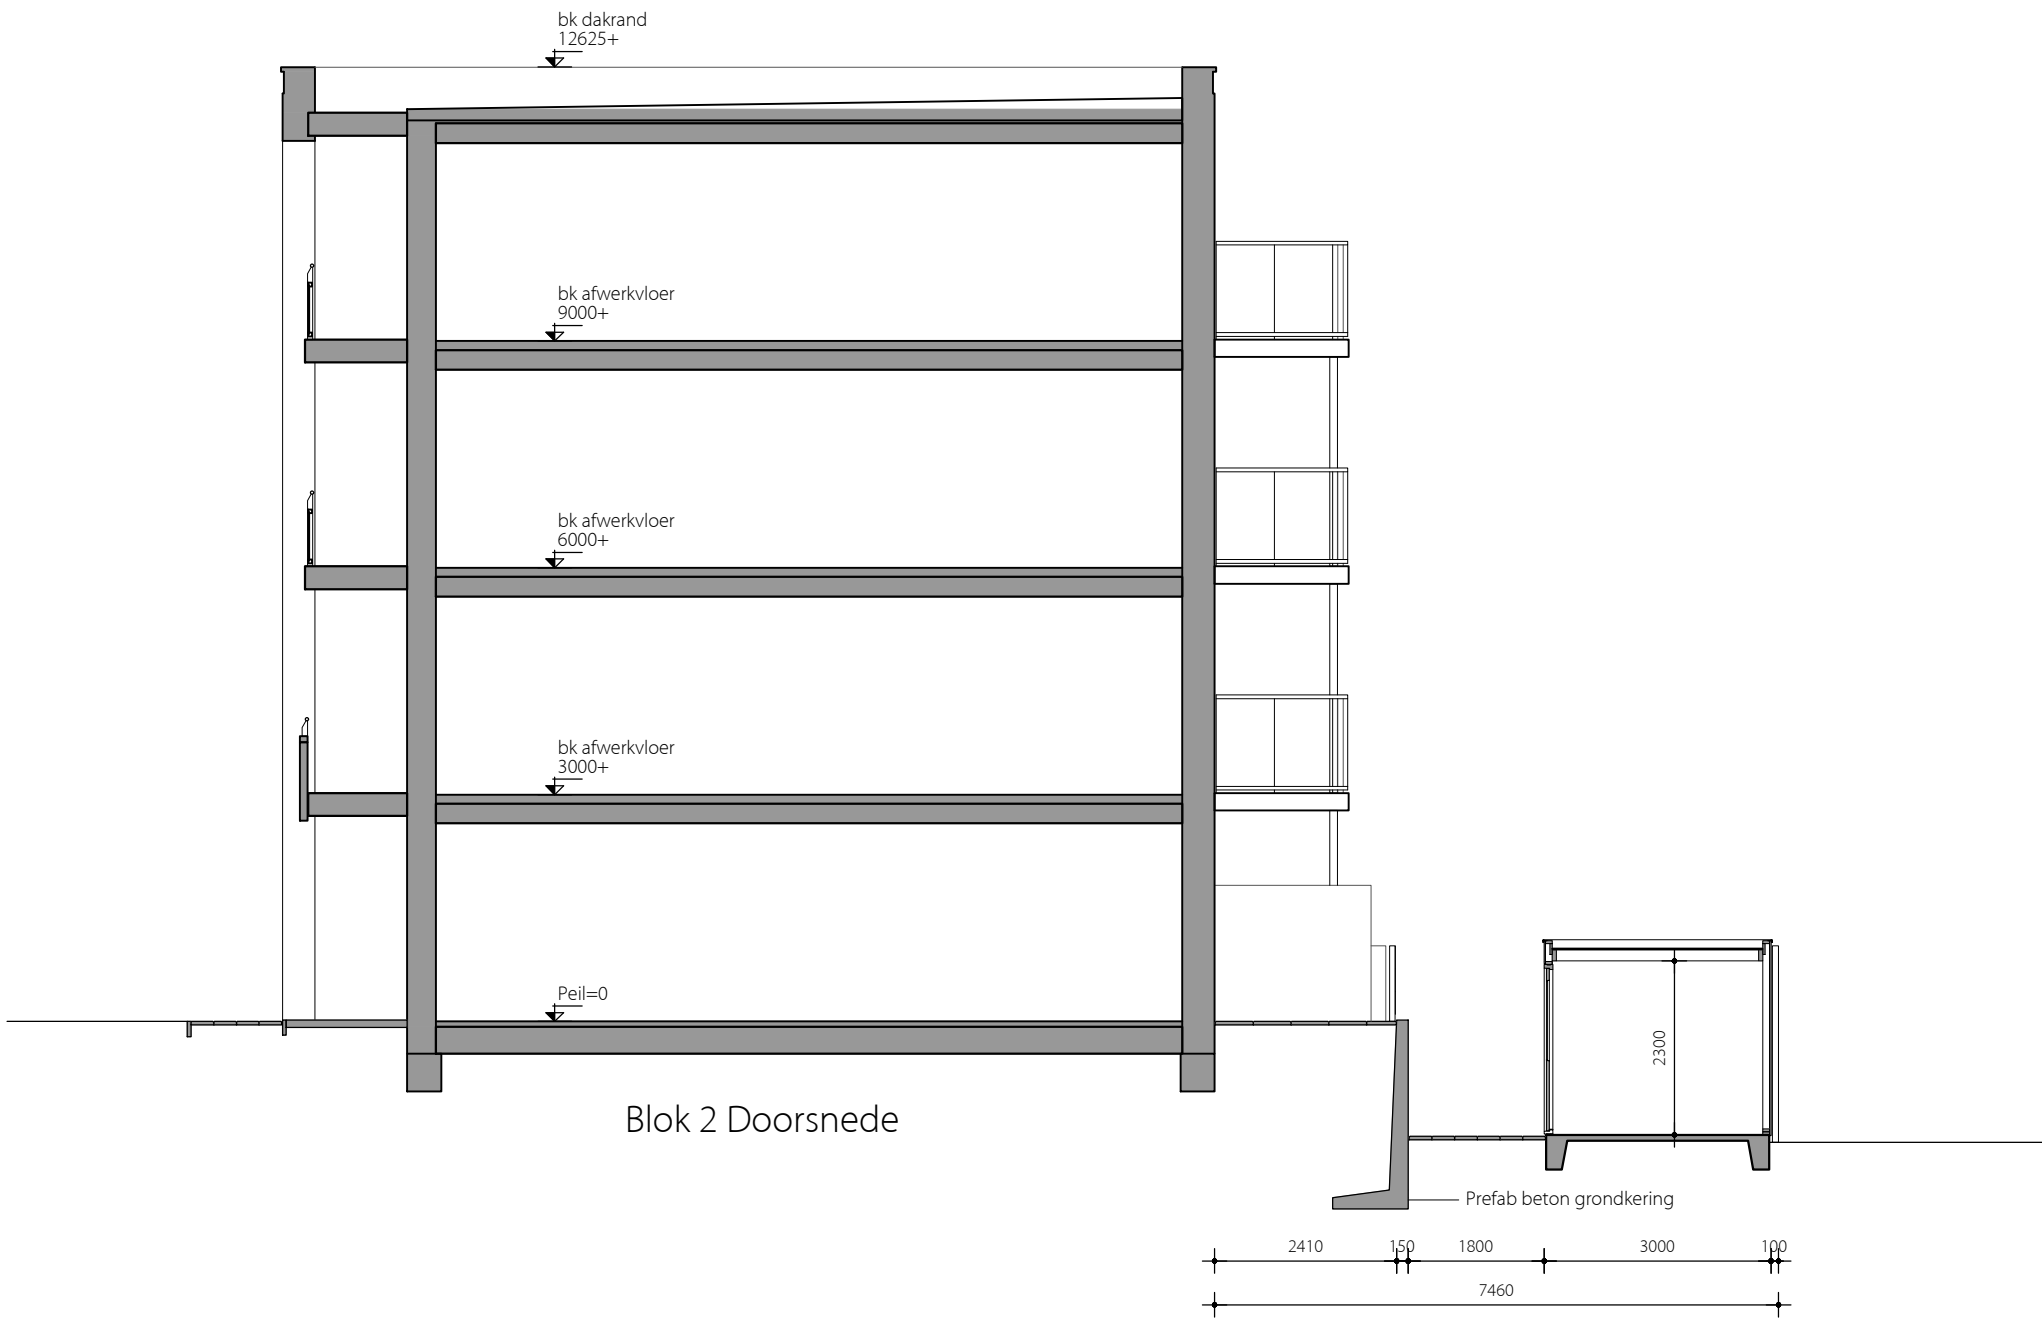

Blok 2 Doorsnede



Blok 2 Oostgevel

spouw uitvoeren als vleermuisverblijfplaats
*5: huismus kasten
* Hafen City Fenster conform geluidrapport

Nieuwstraat Venestraat Leidschendam
i.o.v. Boele & van Eesteren

Gevel

schaal	A2/ 1:100	datum	11-07-2022
projekt	2108-655	A	28-06-2023
tekening		B	08-11-2023
		C	
		D	

D205



Behoort bij besluit van B & W
van Leidschendam-Voorburg

