
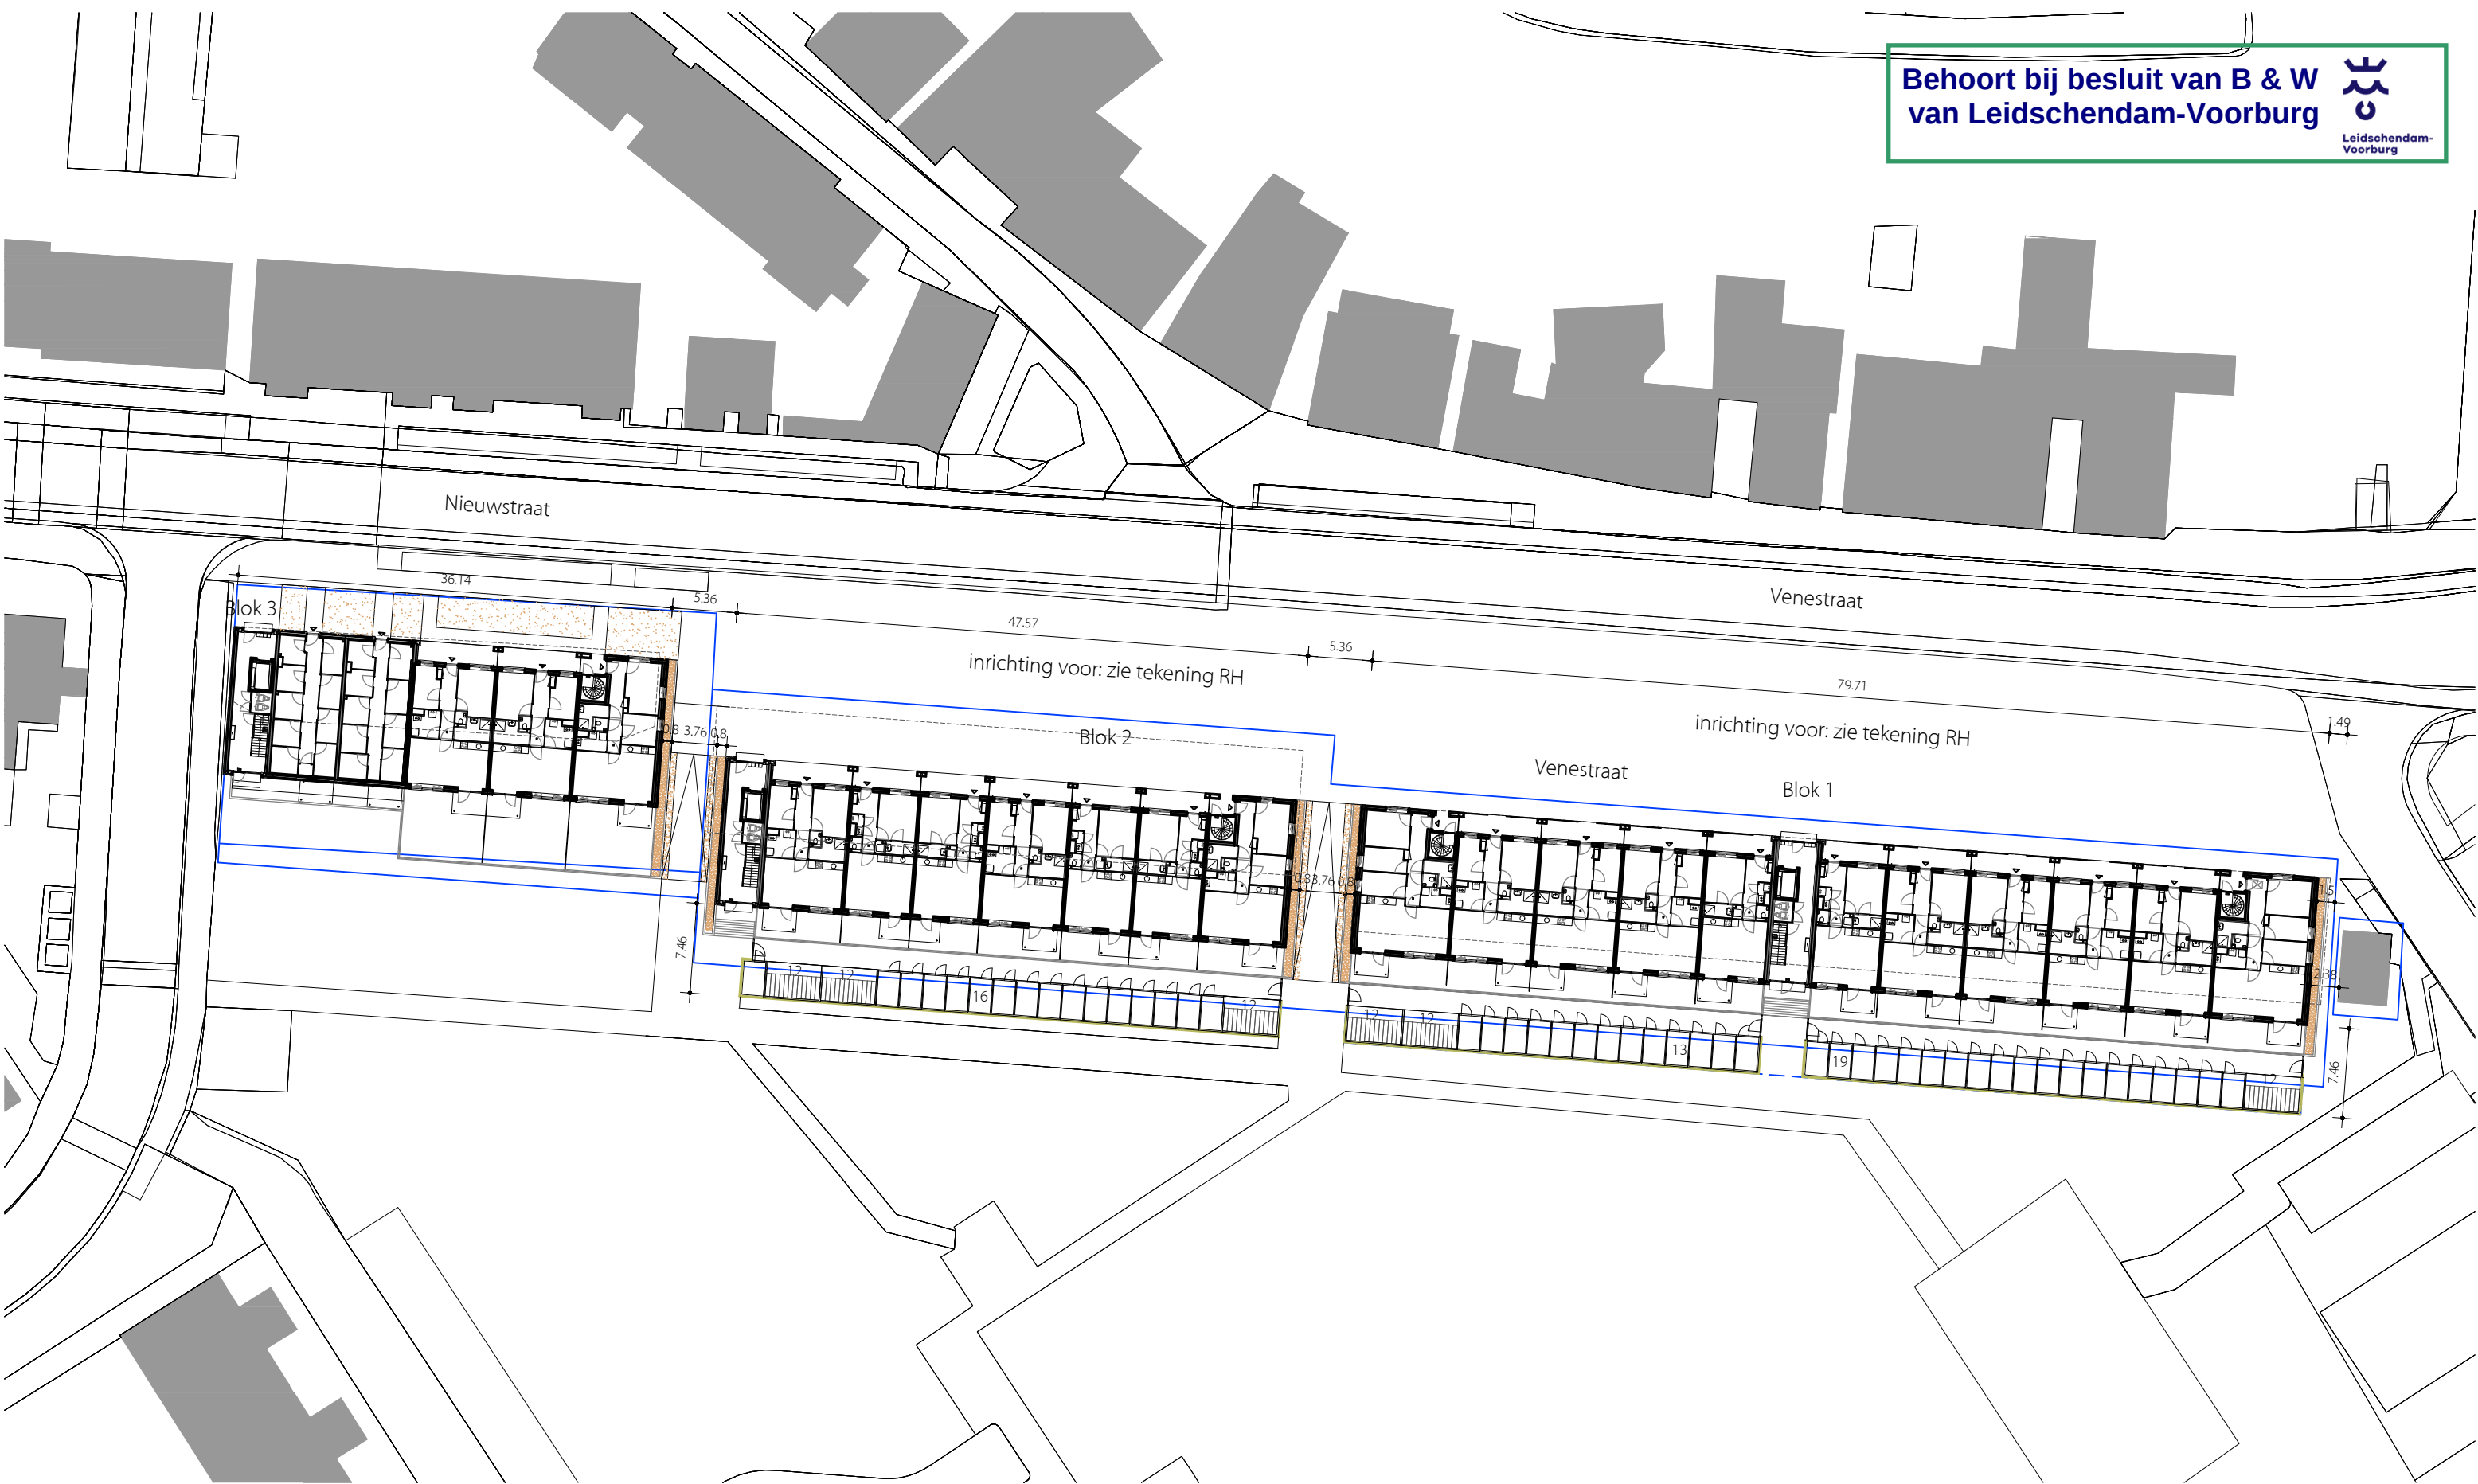
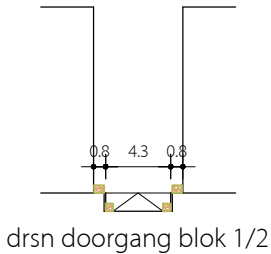


Situatie nieuw

Blok 1	4 laags	44 woningen	32 berging/ 12x3=36 fietsp.p.
Blok 2	4 laags	28 woningen	16 berging/ 12x3=36 fietsp.p.
Blok 3	4 laags	18 woningen	18 berging inpandig

- Erfgrens
- Erfgrens aangepast
- groenstrook met hangplanten
- haag 50 cm hoog
- groenstrook

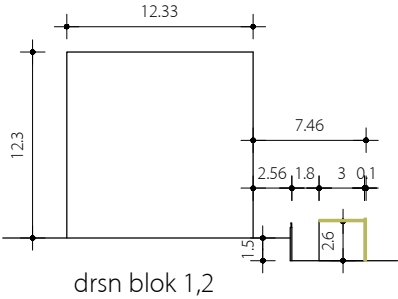

Nieuwstraat Venestraat Leidschendam
i.o.v. Boele & van Eesteren

Situatie

schaal	1:500	datum	11-07-2022
projekt	1914-630	A	28-06-2023
tekening		B	
		C	
		D	

D001

