


doorsnede D



doorsnede C

doorsnede B

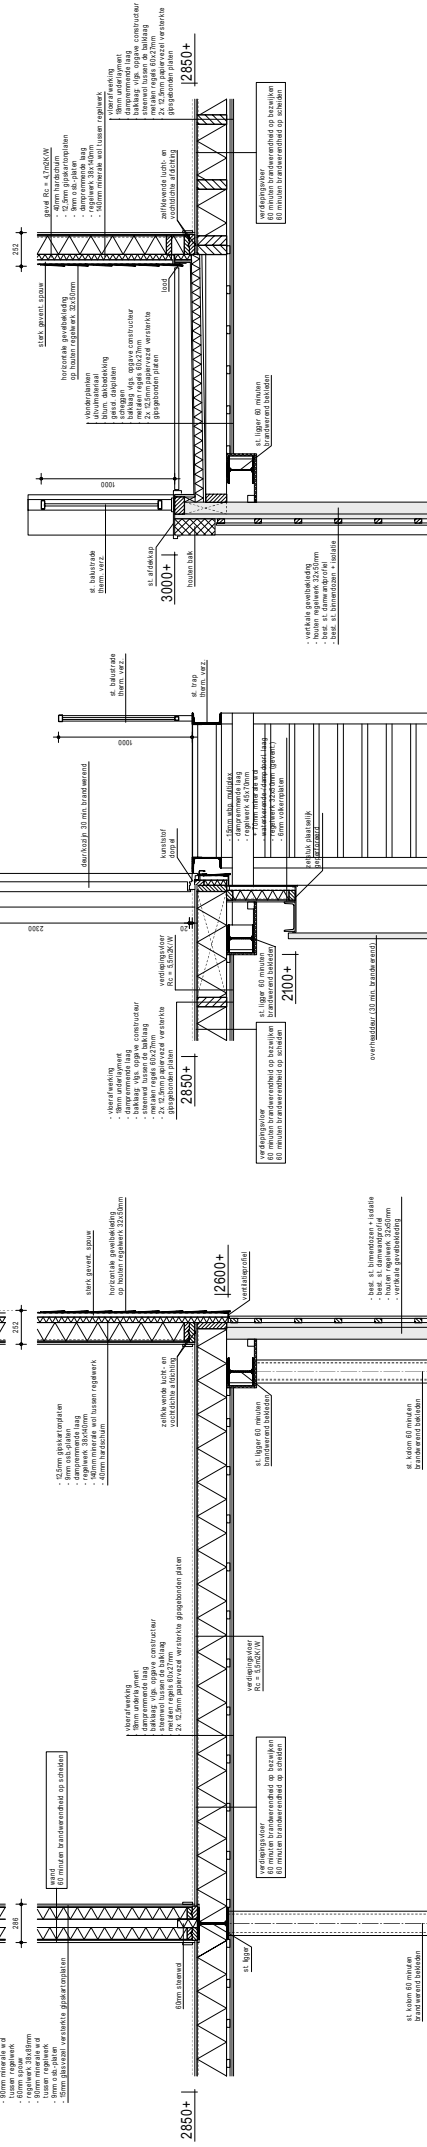

doorsnede A

accord opdrachtgever :	datum
------------------------	-------

aangegeven maten en nivo's in het werk controleren!!!

© deze tekst mag zonder onze schriftelijke toestemming niet worden

uitbreiding bedrijfspand

met 2 appartementen a.d.

grote sloot 203a, st. maas

architectenburo Jan Kram
1755, ex noten

100 na pecten
@architectenburojankran