



0652712058-B
Verwijderen brugsecties

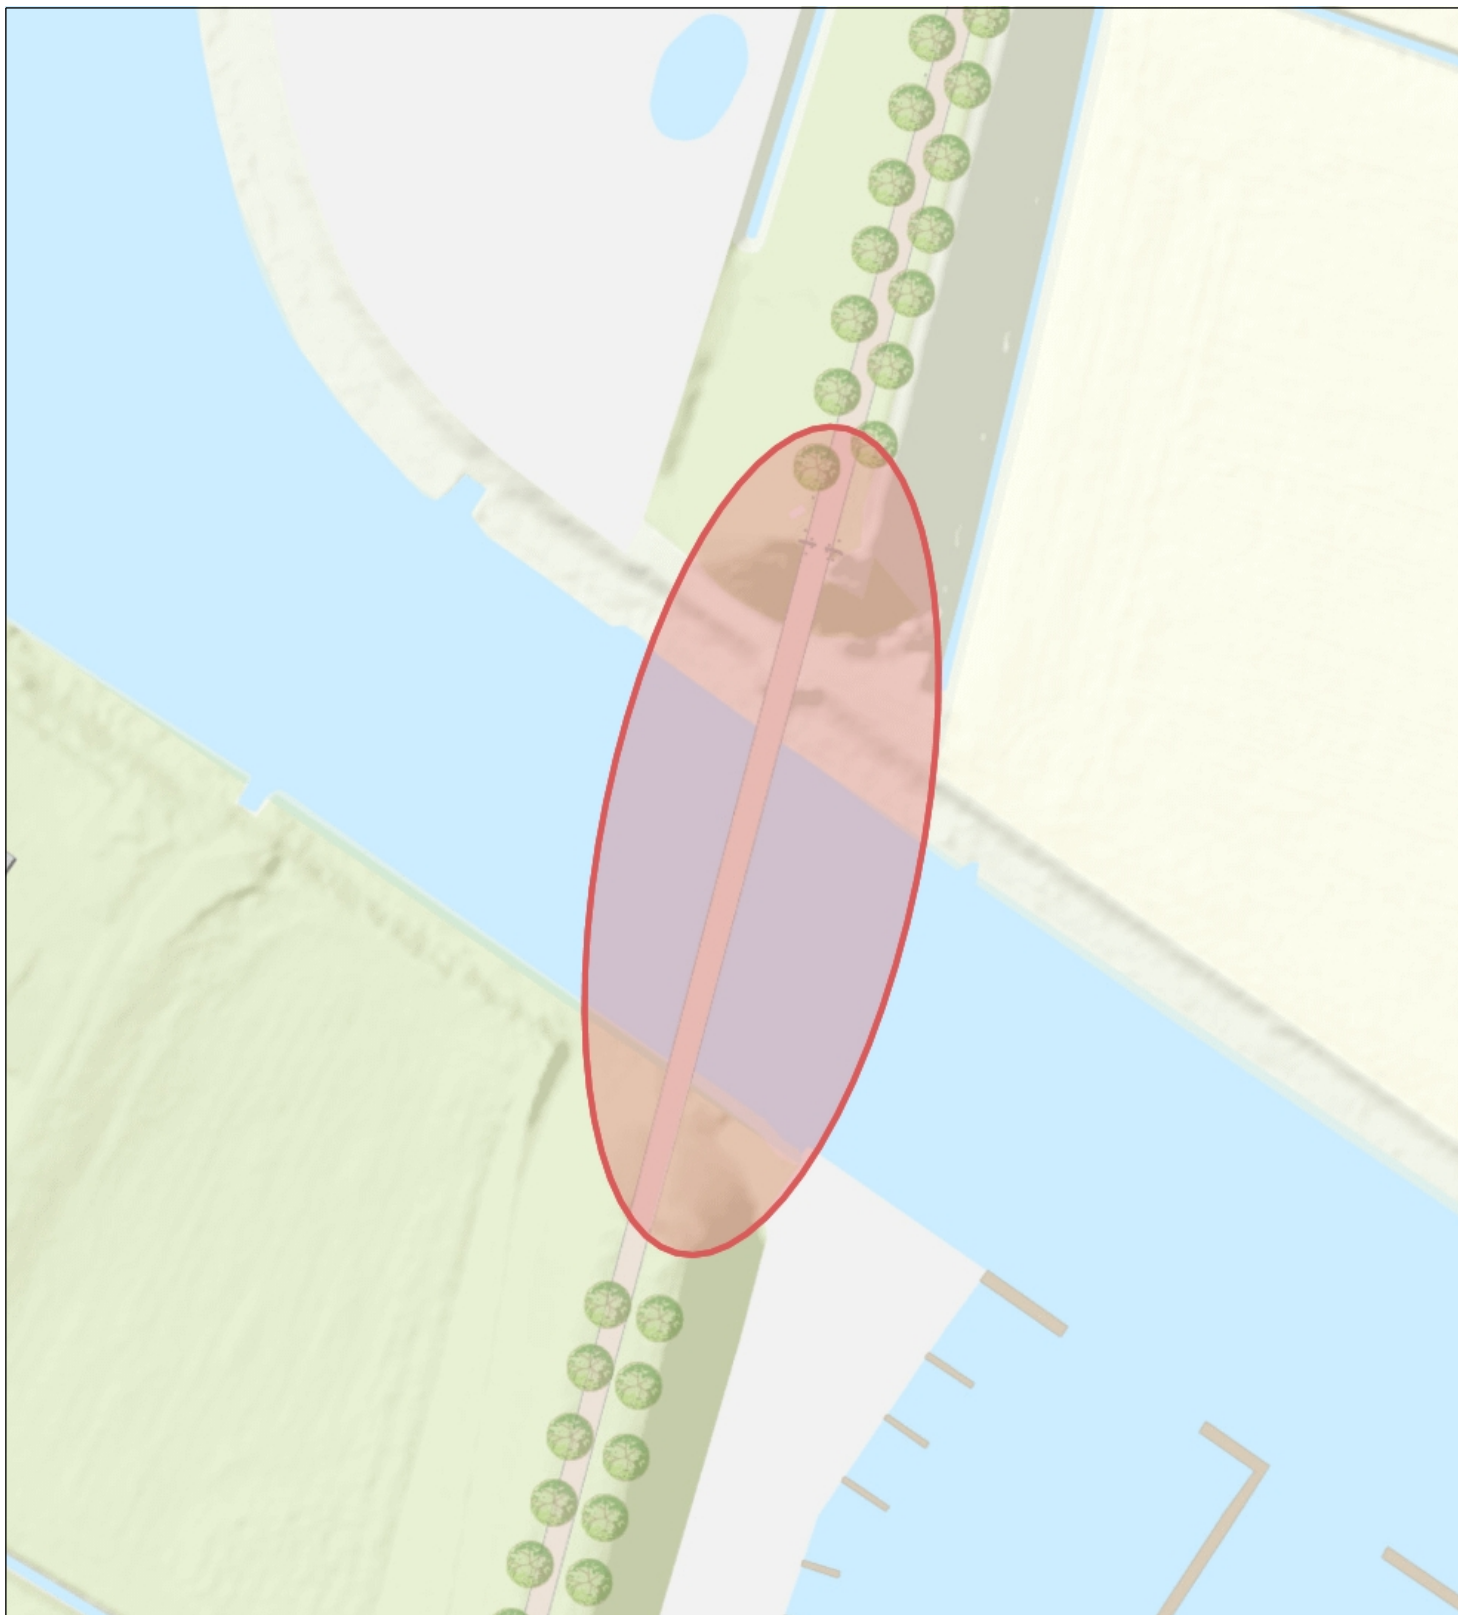

Topo

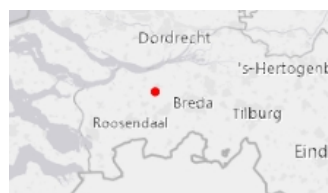

Naam/Proces:
Vergunningen

Datum: 05-03-2024

Formaat: A4

Schaal: 1:1,000