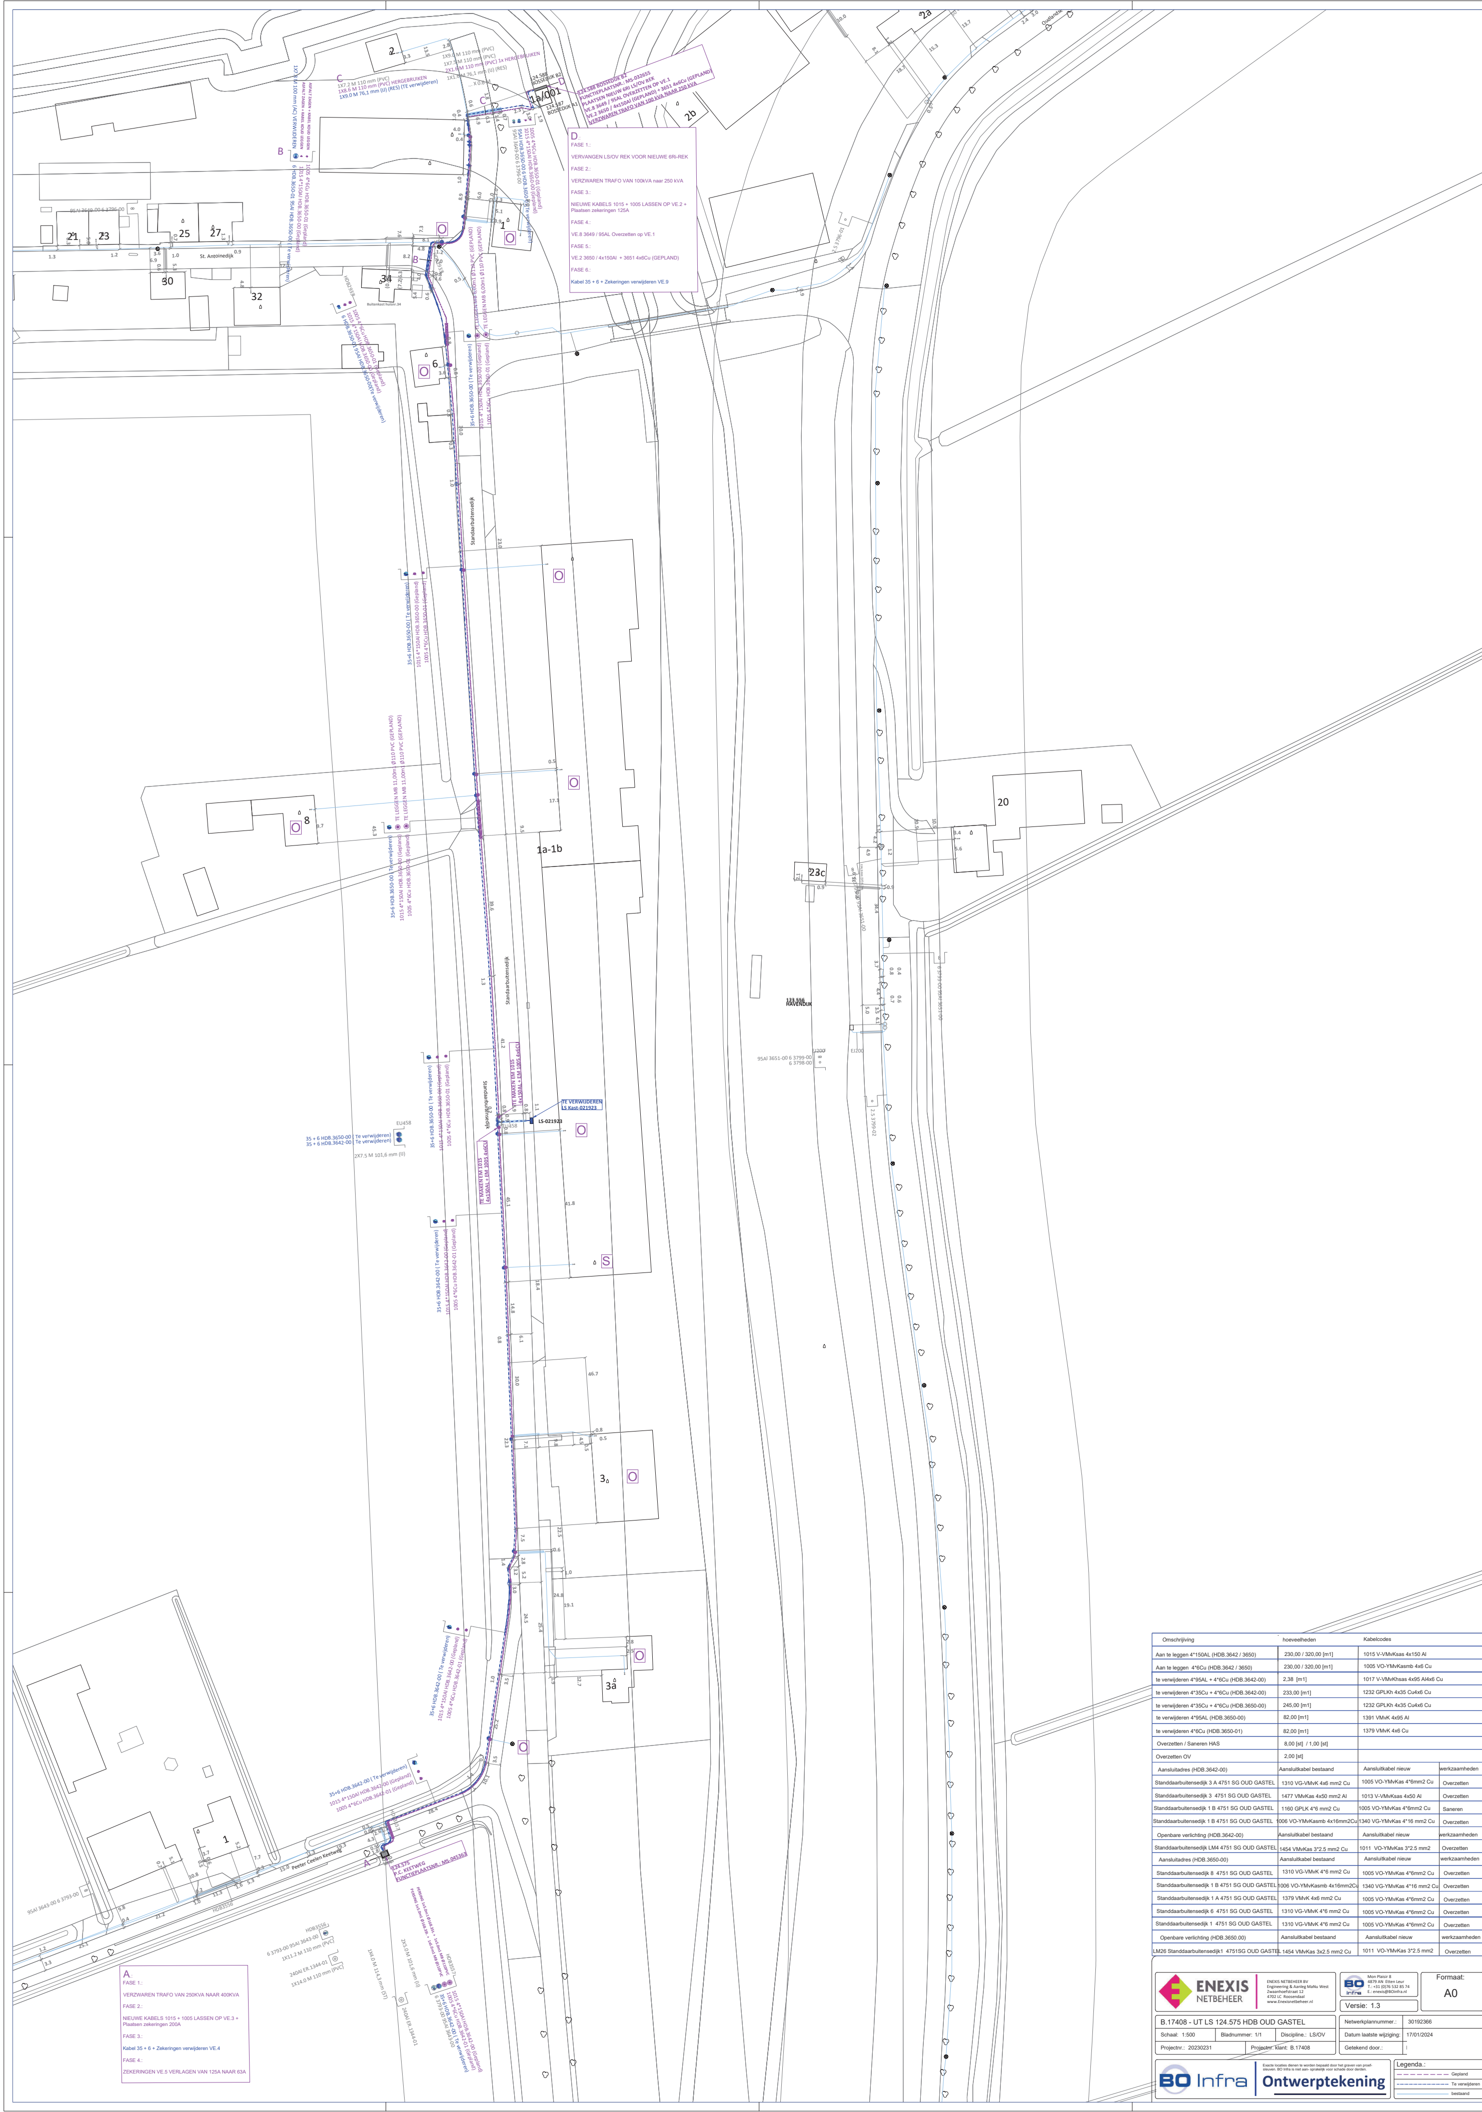


| Omschrijiving | hoeveelheden | Kabelcodes | |
|---|---|---|---|
| Aan te leggen 4*150AL (HDB.3642 / 3650) | 230,00 / 320,00 [m1] | 1015 V-VMvKsas 4x150 Al | |
| Aan te leggen 4*6Cu (HDB.3642 / 3650) | 230,00 / 320,00 [m1] | 1005 VO-YMvKasmb 4x6 Cu | |
| te verwijderen 4*95AL + 4*6Cu (HDB.3642-00) | 2,38 [m1] | 1017 V-VMvKhsas 4x95 Al4x6 Cu | |
| te verwijderen 4*35Cu + 4*6Cu (HDB.3642-00) | 233,00 [m1] | 1232 GPLKh 4x35 Cu4x6 Cu | |
| te verwijderen 4*35Cu + 4*6Cu (HDB.3650-00) | 245,00 [m1] | 1232 GPLKh 4x35 Cu4x6 Cu | |
| te verwijderen 4*95AL (HDB.3650-00) | 82,00 [m1] | 1391 VMvK 4x95 Al | |
| te verwijderen 4*6Cu (HDB.3650-01) | 82,00 [m1] | 1379 VMvK 4x6 Cu | |
| Overzetten / Saneren HAS | 8,00 [st] / 1,00 [st] | | |
| Overzetten OV | 2,00 [st] | | |
| Aansluitadres (HDB.3642-00) | Aansluitkabel bestaand | Aansluitkabel nieuw | werkzaamheden |
| Standdaarbuitensedijk 3 A 4751 SG OUD GASTEL | 1310 VG-VMvK 4x6 mm2 Cu | 1005 VO-YMvKas 4*6mm2 Cu | Overzetten |
| Standdaarbuitensedijk 3 4751 SG OUD GASTEL | 1477 VMvKas 4x50 mm2 Al | 1013 V-VMvKsas 4x50 Al | Overzetten |
| Standdaarbuitensedijk 1 B 4751 SG OUD GASTEL | 1160 GPLK 4*6 mm2 Cu | 1005 VO-YMvKas 4*6mm2 Cu | Saneren |
| Standdaarbuitensedijk 1 B 4751 SG OUD GASTEL | 1006 VO-YMvKasmb 4x16mm2Cu | 1340 VG-YMvKas 4*16 mm2 Cu | Overzetten |
| Openbare verlichting (HDB.3642-00) | Aansluitkabel bestaand | Aansluitkabel nieuw | werkzaamheden |
| Standdaarbuitensedijk LM4 4751 SG OUD GASTEL | 1454 VMvKas 3*2.5 mm2 Cu | 1011 VO-YMvKas 3*2.5 mm2 | Overzetten |
| Aansluitadres (HDB.3650-00) | Aansluitkabel bestaand | Aansluitkabel nieuw | werkzaamheden |
| Standdaarbuitensedijk 8 4751 SG OUD GASTEL | 1310 VG-VMvK 4*6 mm2 Cu | 1005 VO-YMvKas 4*6mm2 Cu | Overzetten |
| Standdaarbuitensedijk 1 B 4751 SG OUD GASTEL | 1006 VO-YMvKasmb 4x16mm2Cu | 1340 VG-YMvKas 4*16 mm2 Cu | Overzetten |
| Standdaarbuitensedijk 1 A 4751 SG OUD GASTEL | 1379 VMvK 4x6 mm2 Cu | 1005 VO-YMvKas 4*6mm2 Cu | Overzetten |
| Standdaarbuitensedijk 6 4751 SG OUD GASTEL | 1310 VG-VMvK 4*6 mm2 Cu | 1005 VO-YMvKas 4*6mm2 Cu | Overzetten |
| Standdaarbuitensedijk 1 4751 SG OUD GASTEL | 1310 VG-VMvK 4*6 mm2 Cu | 1005 VO-YMvKas 4*6mm2 Cu | Overzetten |
| Openbare verlichting (HDB.3650.00) | Aansluitkabel bestaand | Aansluitkabel nieuw | werkzaamheden |
| LM26 Standdaarbuitensedijk1 4751SG OUD GASTEL | 1454 VMvKas 3x2.5 mm2 Cu | 1011 VO-YMvKas 3*2.5 mm2 | Overzetten |


ENEXIS NETBEHEER BV
Engineering & Aanleg MaNu West
Zwaanhoefstraat 12
4702 LC Roosendaal
www.Enexisnetbeheer.nl

Mon Plaisir 8
4879 AN Etten Leur
T.: +31 (0)76 532 85 74
E.: enexis@BOinfra.nl


Versie: 1.3

Formaat: A0

| | |
|---|---|
| B.17408 - UT LS 124.575 HDB OUD GASTEL | |
| Schaal: 1:500 | Bladnummer: 1/1 |
| Discipline.: LS/OV | |
| Projectnr.: 20230231 | Projectnr. klant: B.17408 |
| Netwerkplannummer.: | 30192366 |
| Datum laatste wijziging: | 17/01/2024 |
| Getekend door.: | |

Exacte locaties dienen te worden bepaald door het graven van proef-sleuven. BO Infra is niet aan- sprakelijk voor schade door derden.

BO Infra Ontwerptekening

Legenda.:
- Gepland
- Te verwijderen
- bestaand