


entessesstraat

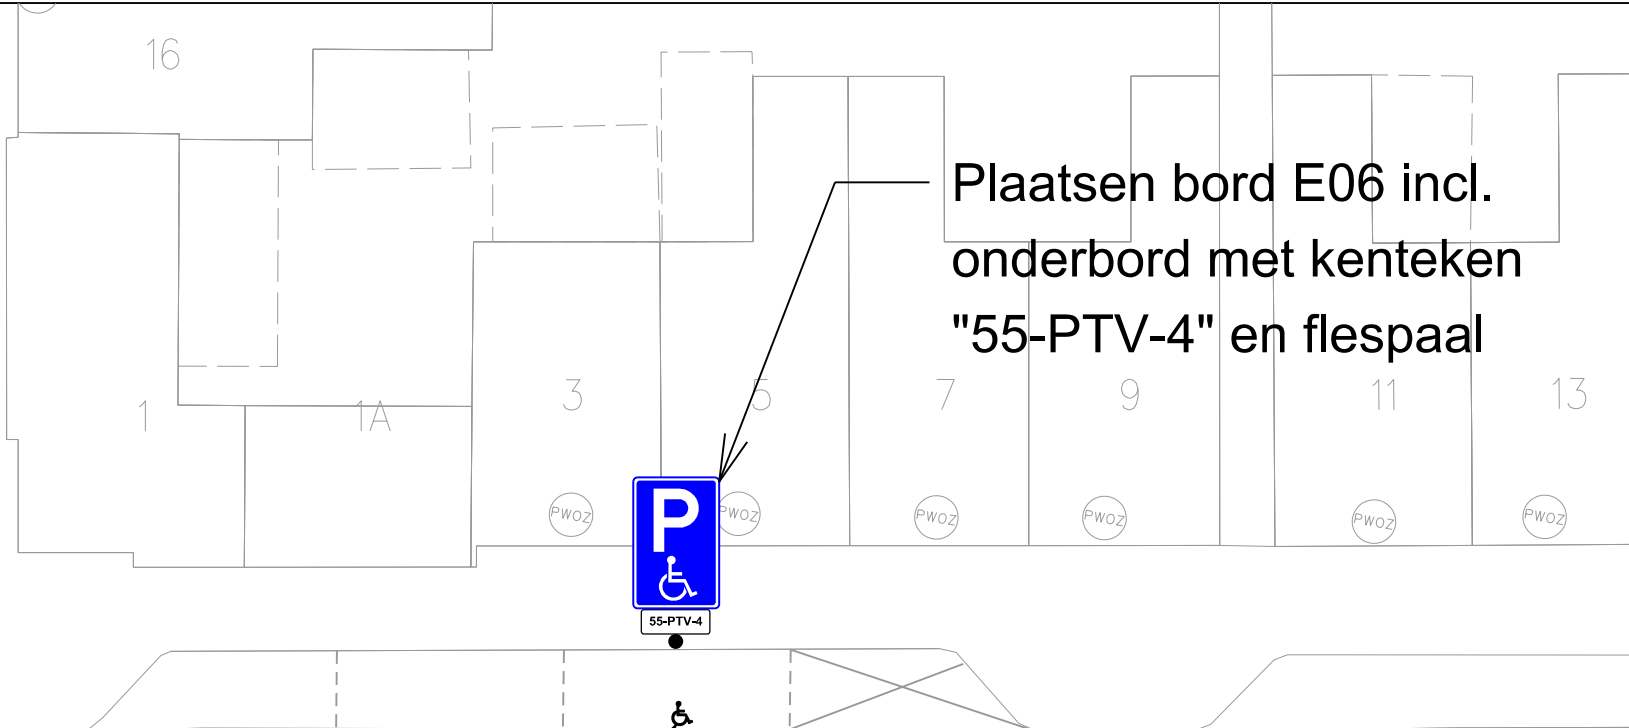

Plaatsen bord E06 incl. onderbord met kenteken "55-PTV-4" en flespaal

Aanbrengen  
markering  
symbool  
gehandicapten

Baronstraat

# Heerlen

domein Ruimte

team Stadsingenieurs	get	K.S. micro	vervangen door	volgnr
"stadsbeeld bepalend"	chef	....	....	....
projectnr. ....	bladen	....	hoofd .... krt	vervangt ....
besteknr. B 0000-00	blad nr. ....	dir	....	schaal 1 : 200
				afm A4
				dat 26-2-2024



Aanvraag GPP Baronstraat 6 Heerlen  
Kenteken : 55-PTV-4

7

16

1

1A

3

5

7

9

11

13

55-PTV-4

2

2A

10