



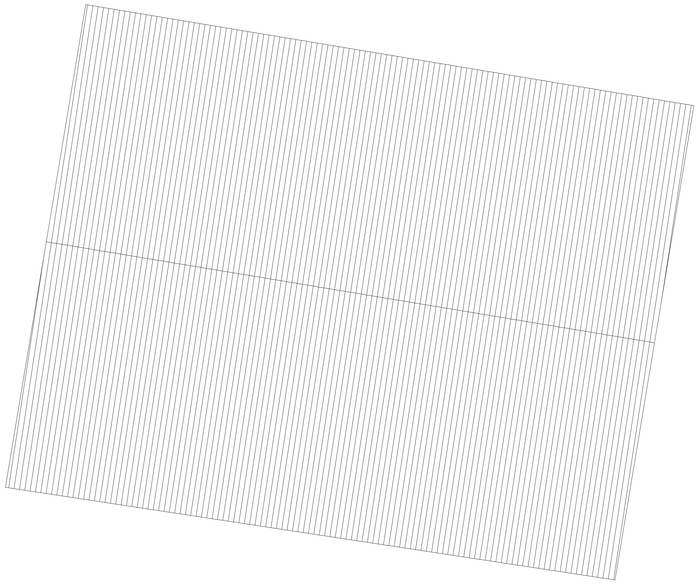


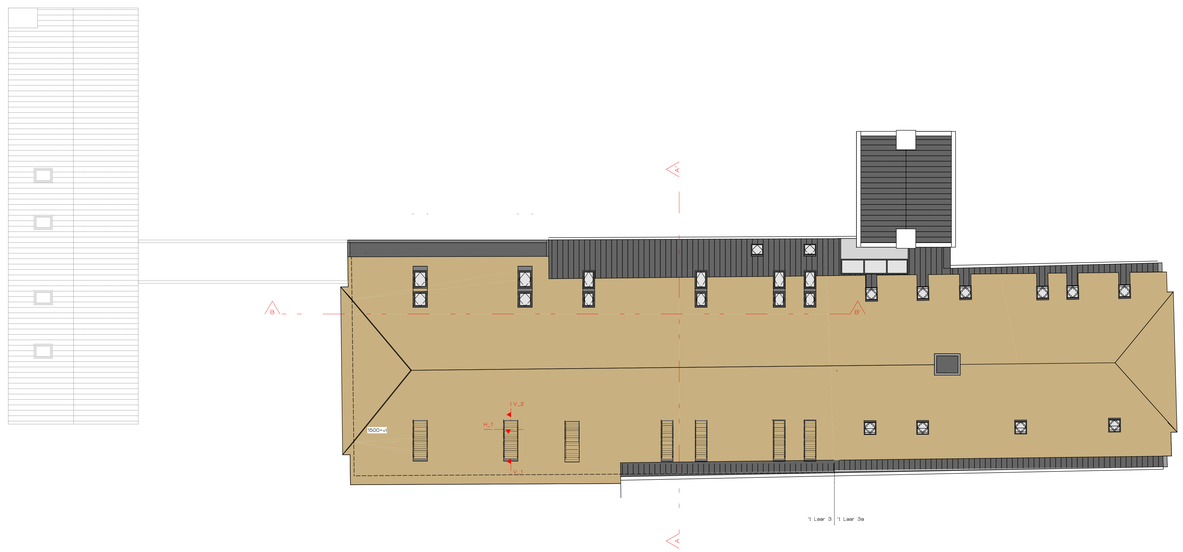


DAKAANZICHT

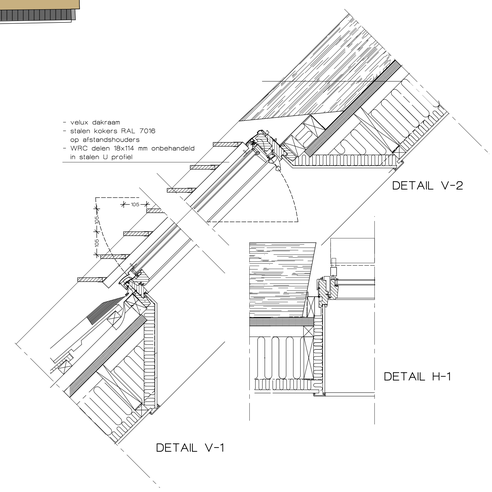

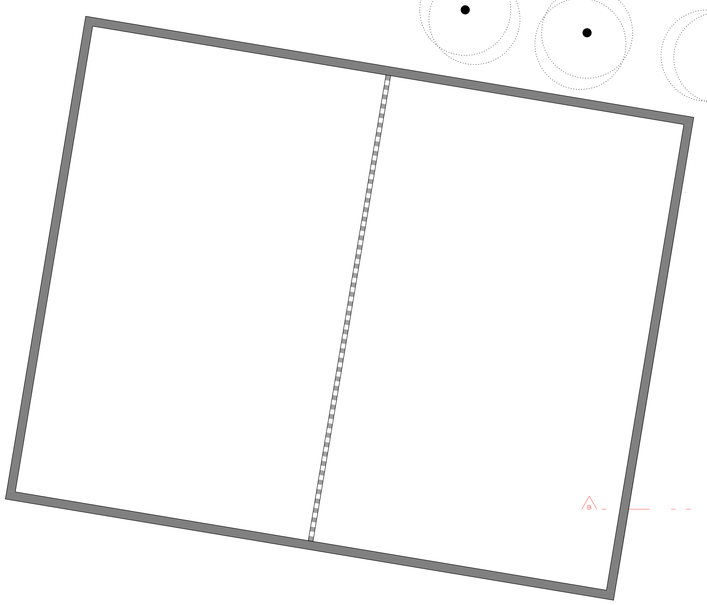

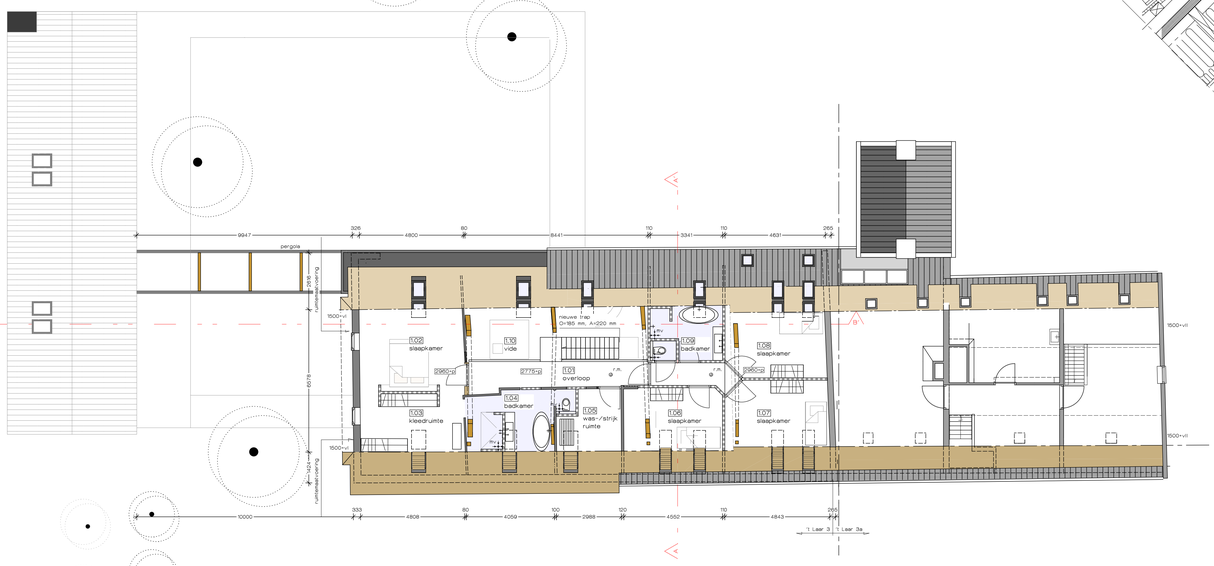

VERDIEPING

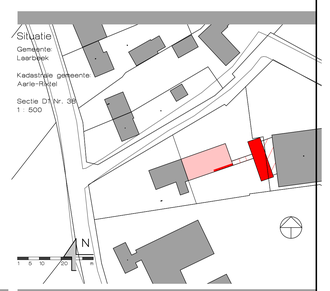



project:
verbouwing monumentale boerderij, bouwen bijgebouw

datum:
26-07-2022
wijz. B

opdrachtgever(s):

schaal:
1 : 100 / 1:10

locatie:
't laar 3 AARLE-RIXTEL

formaat:
A1

tekening:
NIEUWE TOESTAND
VERDIEPING / DAK / DRSN B-B

blad nr:
BA 003

fase: gewijzigde bouwaanvraag

200527

wijziging
A 12-06-2023 lamellen op dakramen
B 05-07-2023 wijz. lamellen op dakramen
C

© ARCHES architecten BNA