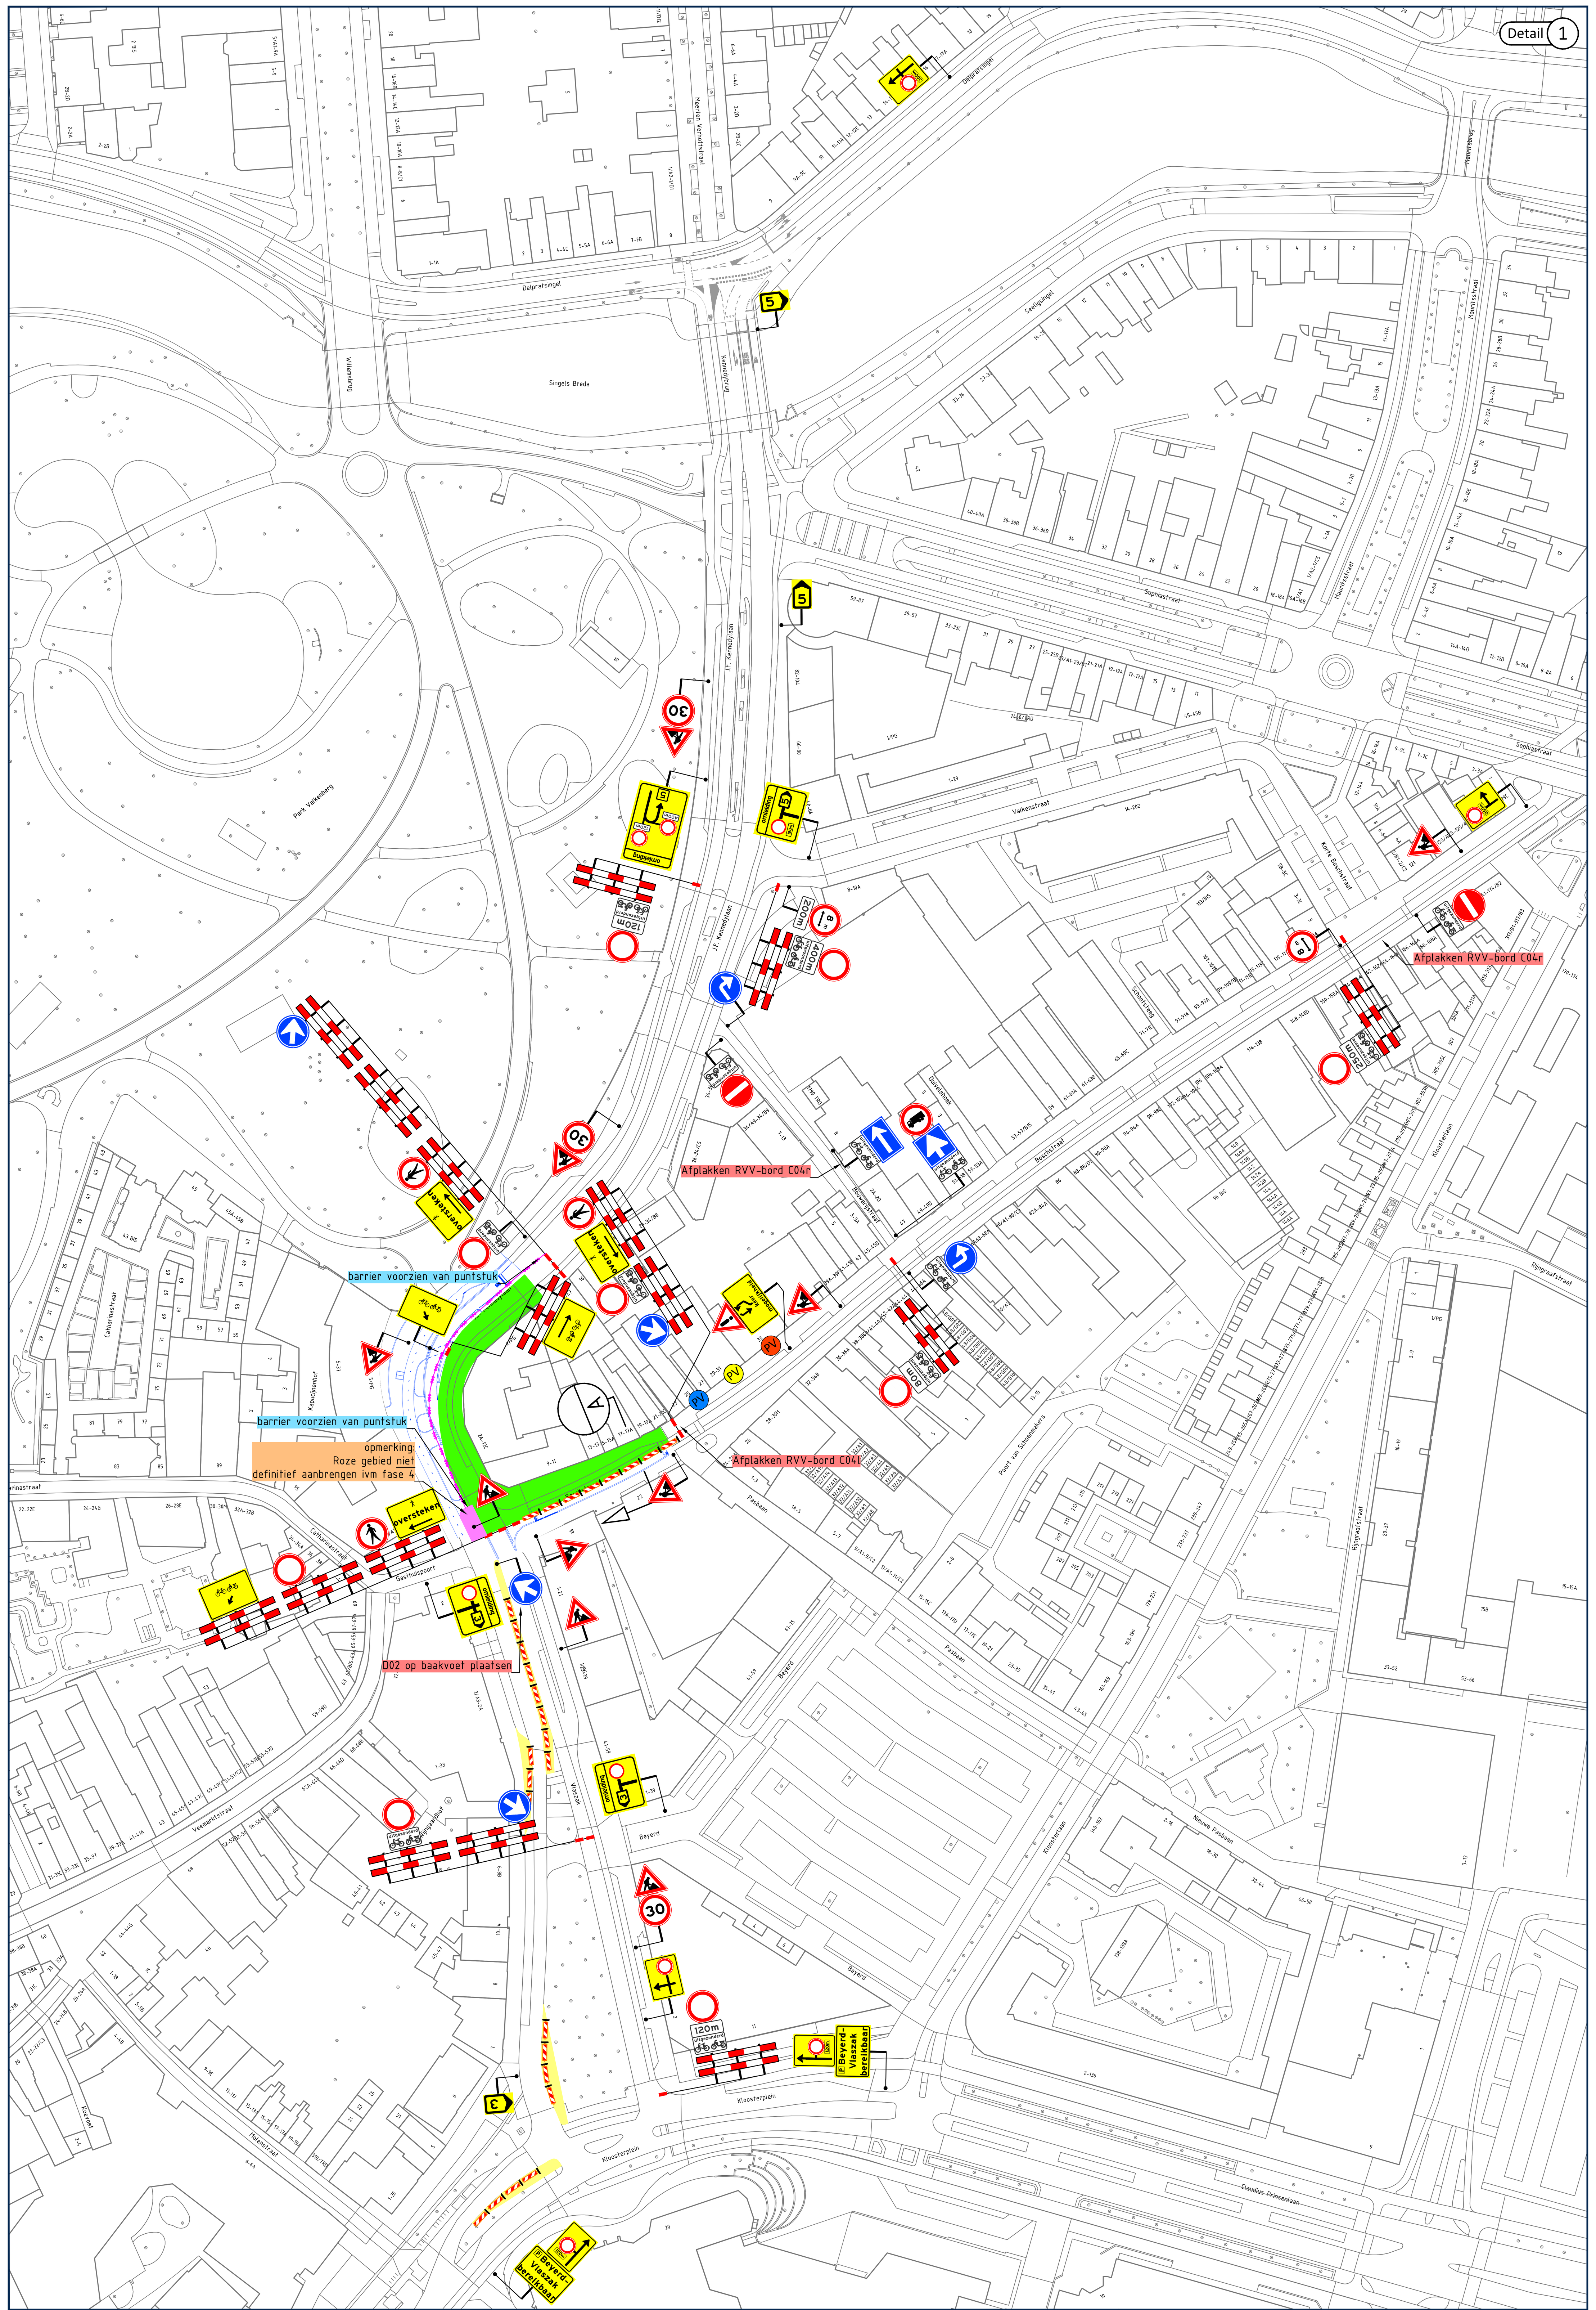

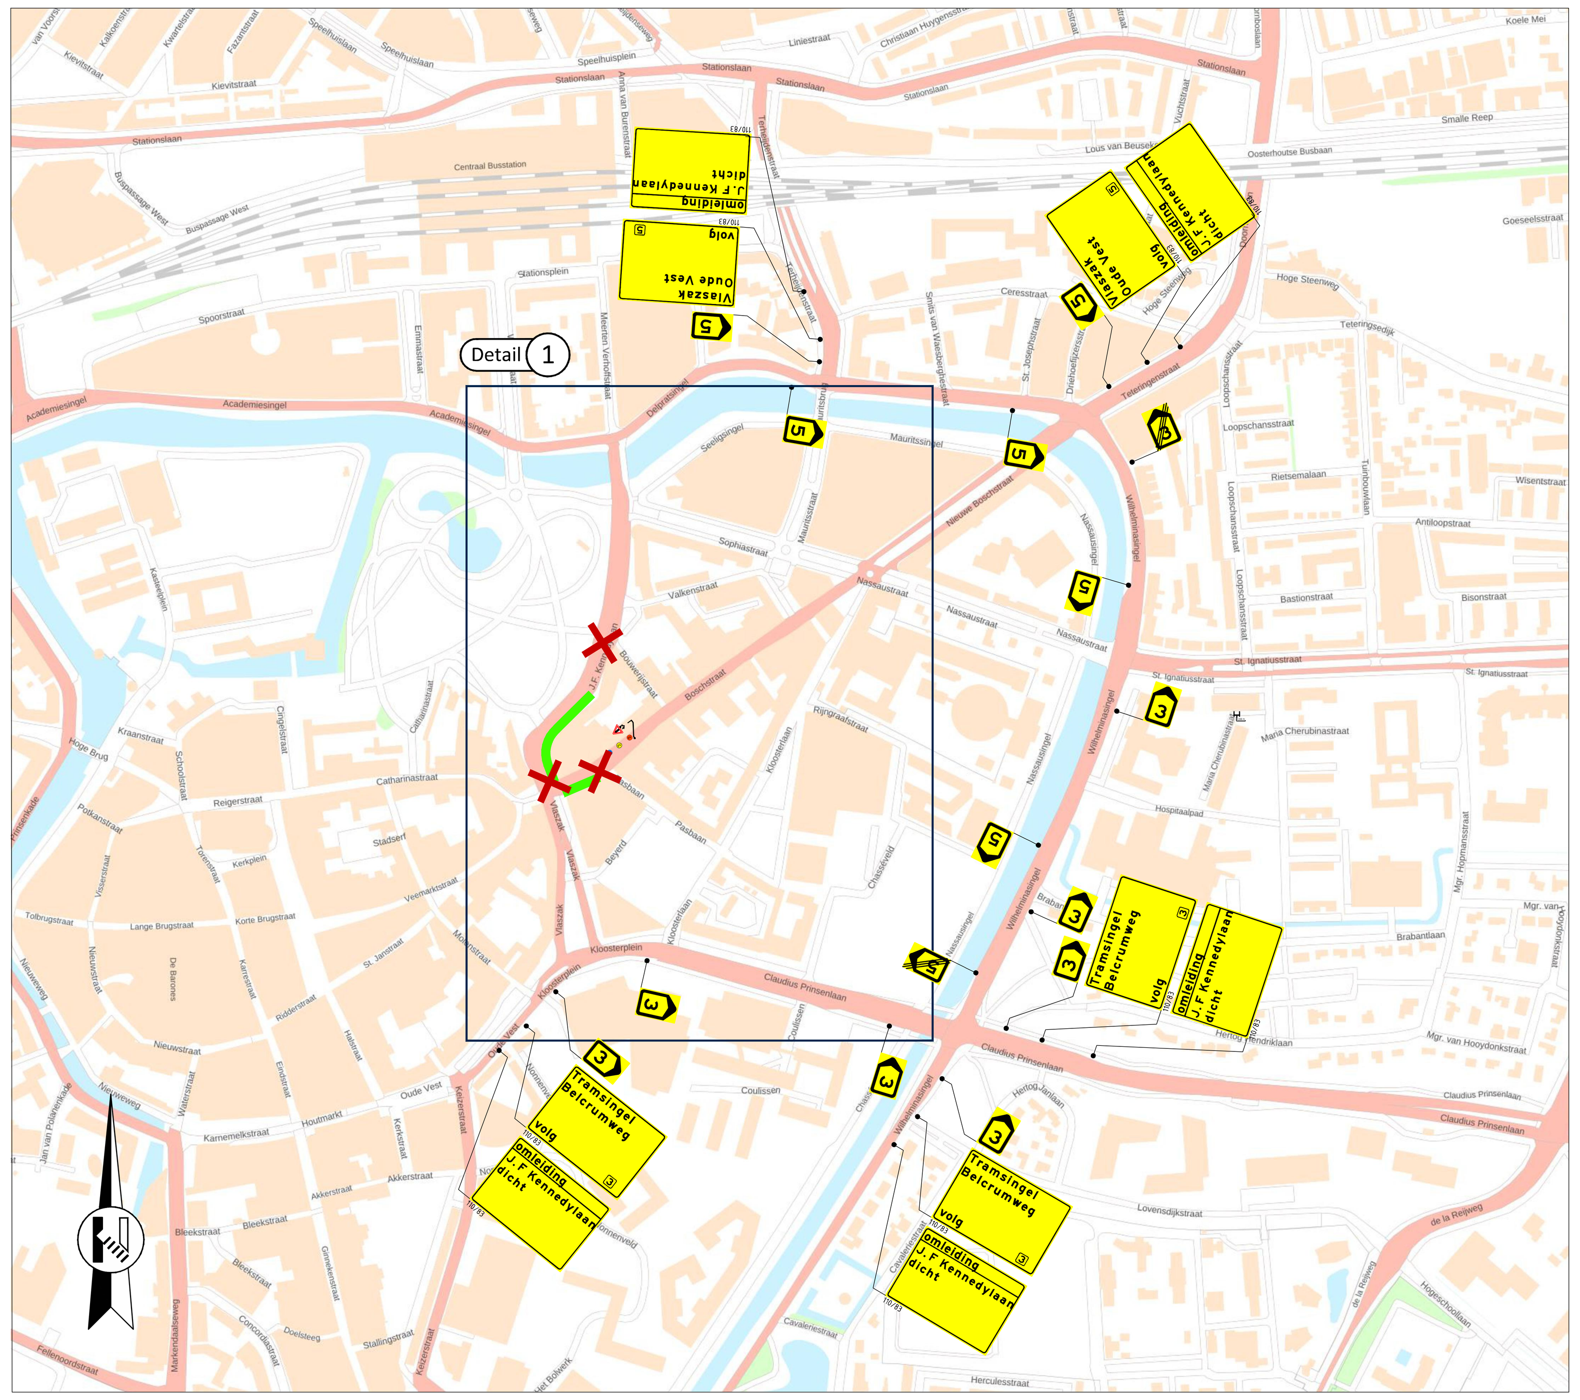

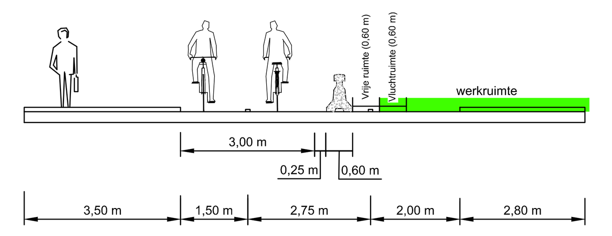

DOORSNEDE A
SCHAAL 1:100

Opmerkingen

- publicatieborden minimaal twee weken voor aanvang werkzaamheden plaatsen
- afplakken/afkruisen conflicterende bewegwijzering
- afplakken/afdraaien conflicterende (RVV) bebording

Legenda

- aan te brengen verkeersmaatregelen
- werkruimte
- afsluiting/afgesloten wegvak
- letterafmeting tekstbord
- routebord
- tijdelijke verharding
- geleidebarriër (beton, voorzien van reflectoren)
- PV (blauw): parkeerverbod plaatsen conform geldende richtlijnen wegbeheerder
- PV (geel): parkeerverbod plaatsen conform geldende richtlijnen wegbeheerder
- PV (rood): parkeerverbod plaatsen conform geldende richtlijnen wegbeheerder

vanRens
Rayon Zuid
Vestiging Helvoirt
Molenstraat 27a, Helvoirt
Postbus 4, 5268 ZG Helvoirt
T +31 (0)88 03 30 900
www.vanrensbv.nl
info@vanrensbv.nl
wegmarkering | verkeersmaatregelen
ontwerp & advies | bewegwijzering

in opdracht van: Gemeente Breda

project: Oostflank fase 1, herinrichting Vlaszak e.o.
Gemeente Breda

onderwerp: Tijdelijke verkeersmaatregelen
afzetting & omleiding
fase 2B

getekend:	N. de Jong	datum:	02-02-2024	schaal:	1:1.000
controle:	L. van de Laar	datum:	02-02-2024	formaat:	A0
vrijgave:	M. van der Meijs	datum:	02-02-2024	versie: 2	

tekeningnummer: 3847-1711-T-VKM-003

ondergrond: © Copyright CAD Accent

C:\Users\n.dejong@vanrensbv.nl\OneDrive - Strukton\02 VerkeersMaatregelen\03 Zuid-West Helvoirt\01 Uitvoering\2024\01 Archief\3847-01711 Gemeente Breda - Herinrichting Vlaszak\09 Tekeningen\Autocad\3847-01711-T-VKM-003-(V2).dwg