


Fase 3A-1 aanleg rijbaan verbredening & doorsteek voor fase 4

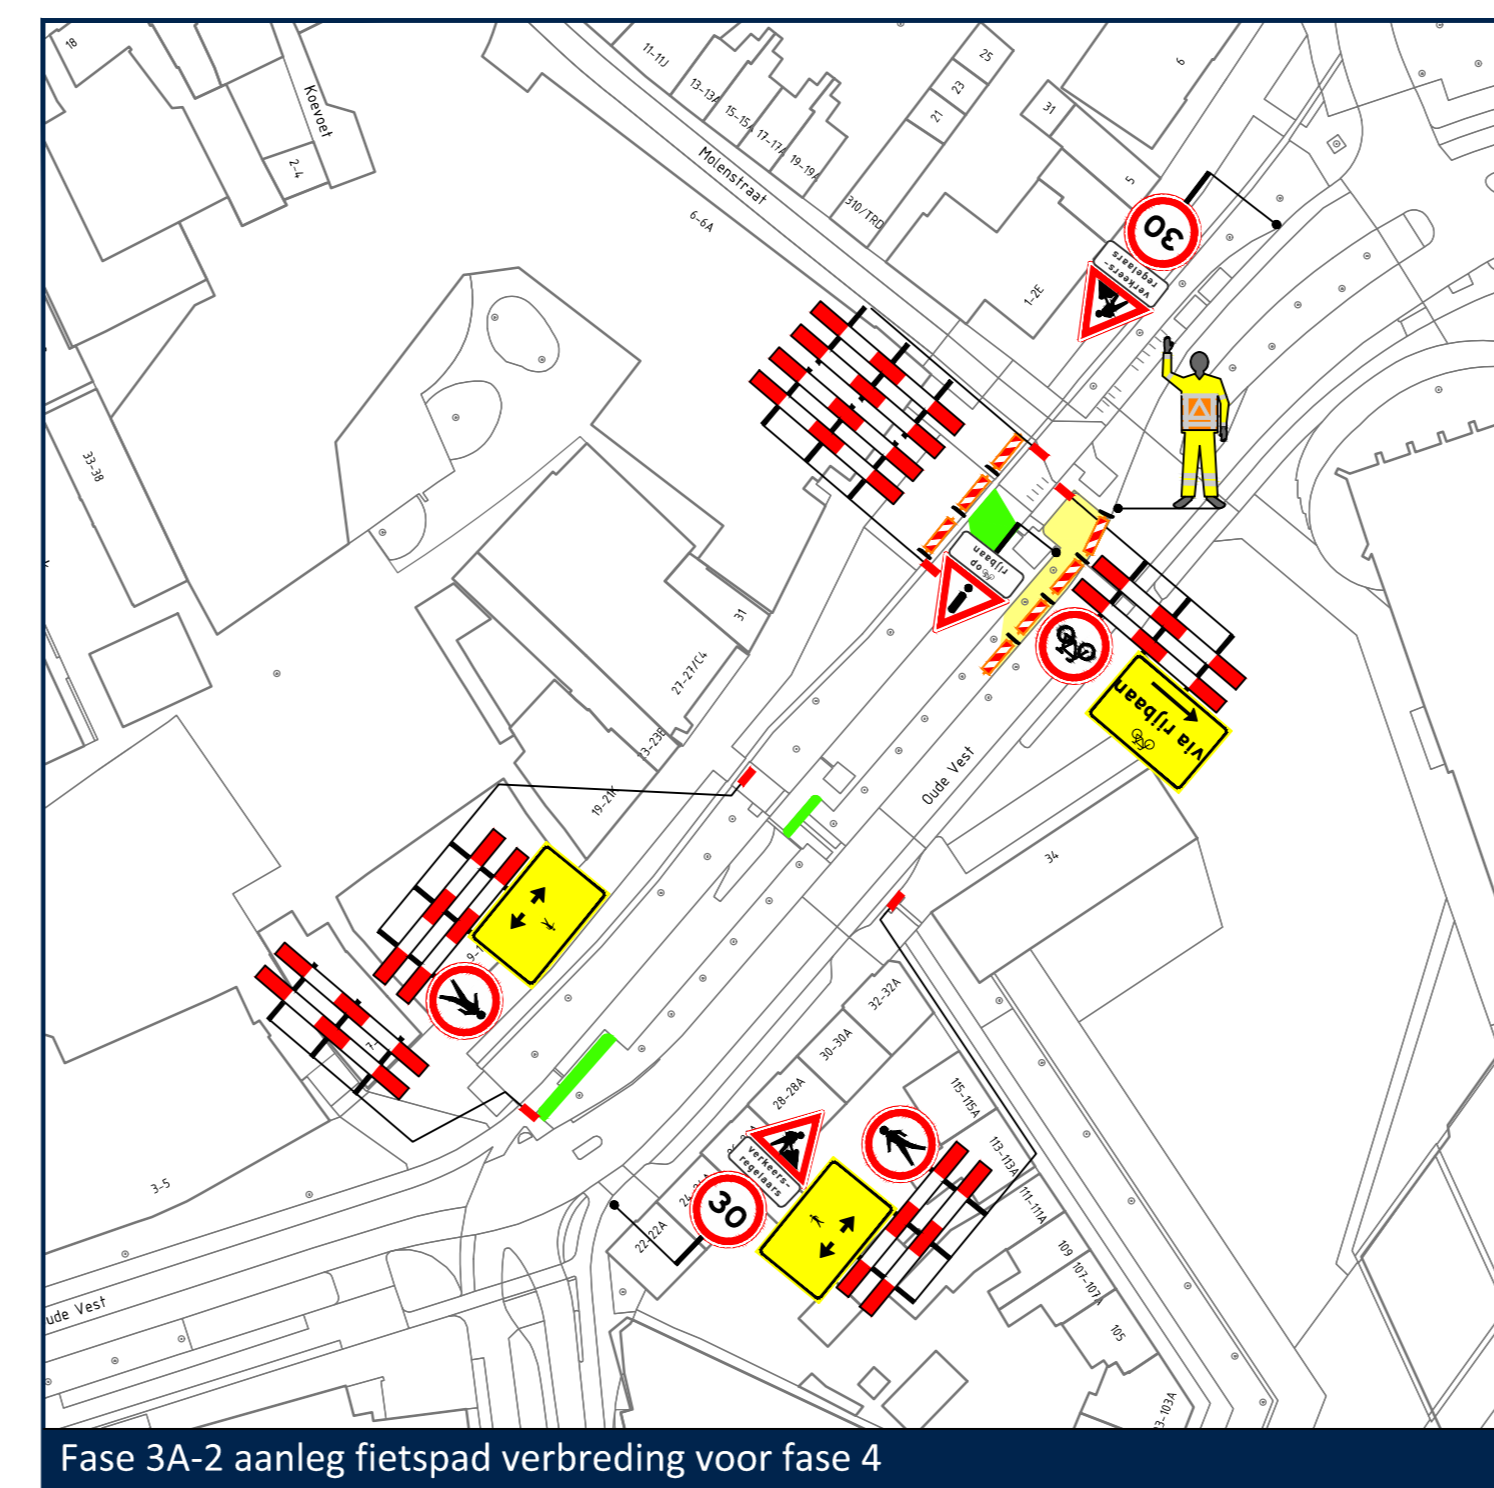

Fase 3A-2 aanleg fietspad verbredening voor fase 4

**Opmerkingen**

- publicatieborden minimaal twee weken voor aanvang werkzaamheden plaatsen
- afplakken/afkruisen conflicterende bewegwijzering
- afplakken/afdraaien conflicterende (RVV) bebording

**Legenda**

- aan te brengen verkeersmaatregelen
- werkruimte
- afsluiting/afgesloten wegvak
- letterafmeting tekstbord
- routebord
- plaatsen vooraankondiging Claudia Prinsz 2 stuks (2 stuks) (van 60 mm. OOK tot 60 mm. OOK) (100/83)
- tijdelijke verharding
- plaatsen vooraankondiging Kloosterleer 1 stuk (1 stuk) (van 60 mm. OOK tot 60 mm. OOK) (100/83)
- actiewagen
- andreasstrips
- toepassen verkeersregelaars

**vanRens** Vereniging van Rens  
 Akkerweg 276, Breda  
 Postbus 6, 5200 ZB Breda  
 t +31 20 88 00 00  
 www.vanrens.nl  
 info@vanrens.nl

in opdracht van:  
**Gemeente Breda**

project: Oostflank fase 1, herinrichting Vlaszak e.o.  
 Gemeente Breda  
 onderwerp: Tijdelijke verkeersmaatregelen  
 afzetting & omleiding  
 fase 3A

ontwerper: N. de Jong	datum: 12-12-2023	schaal: 1:1.000
coördinator: L. van de Laar	datum: 12-12-2023	formaat: A0
afgeleverd: M. van der Meijde	datum: 12-12-2023	versie: 1

tekeningnummer: 3847-1711-T-VKM-004