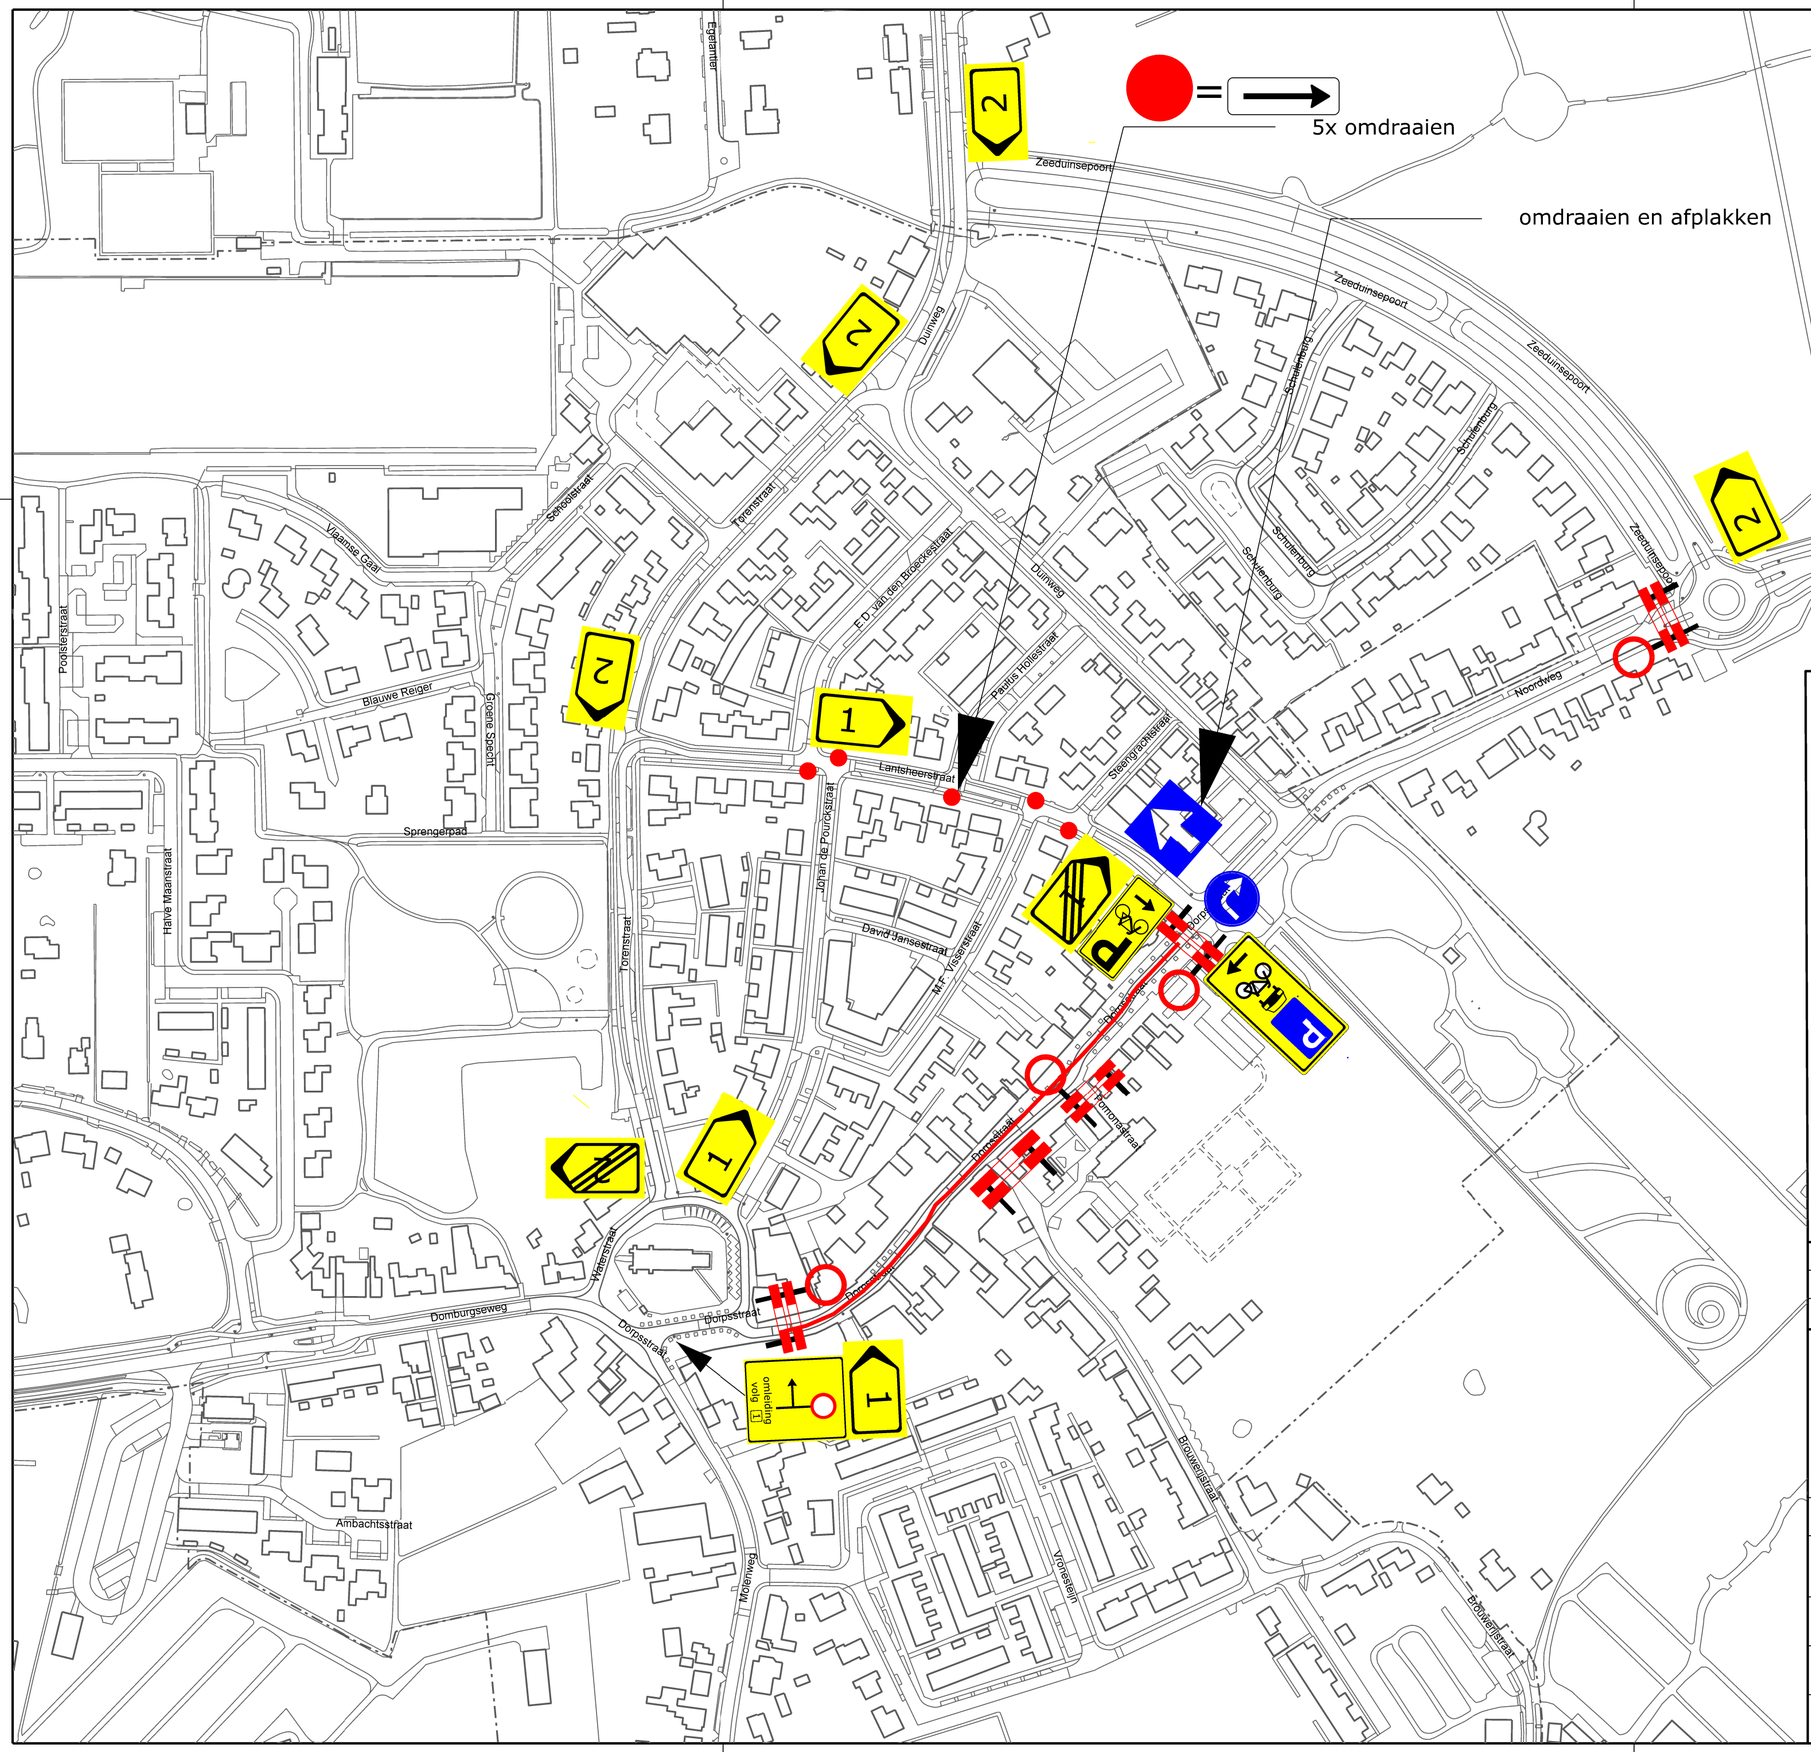

Bebording

Afgesloten

5 x pijl omdraaien

1 x pijl omdraaien

4 x

1 x

1 x

1 x

1 x 2

1 x 1

1 x 2

2 x 1

2 x 2

1 x

1 x

1 x omleiding volg 2

1 x omleiding volg 1

GEWIJZIGD	OMSCHRIJVING	PARAAF	GEZIEN

GEMEENTE VEERE

GEMEENTE VEERE
Postbus 1000
4357 ZV DOMBURG
TEL : 0118.555444 FAX : 0118.555433

AFD. OPENBARE RUIMTE

onderwerp : Oostkapelle

PROJECTNUMMER		omschrijving : OKP-1			
TEK NUMMER		BLAD NR	status :		
SCHAAL 1:2000	FORMAAT A2	GETEKEND	naam: S. van den Hoek datum: feb 2025	GEZIEN	naam: datum: