


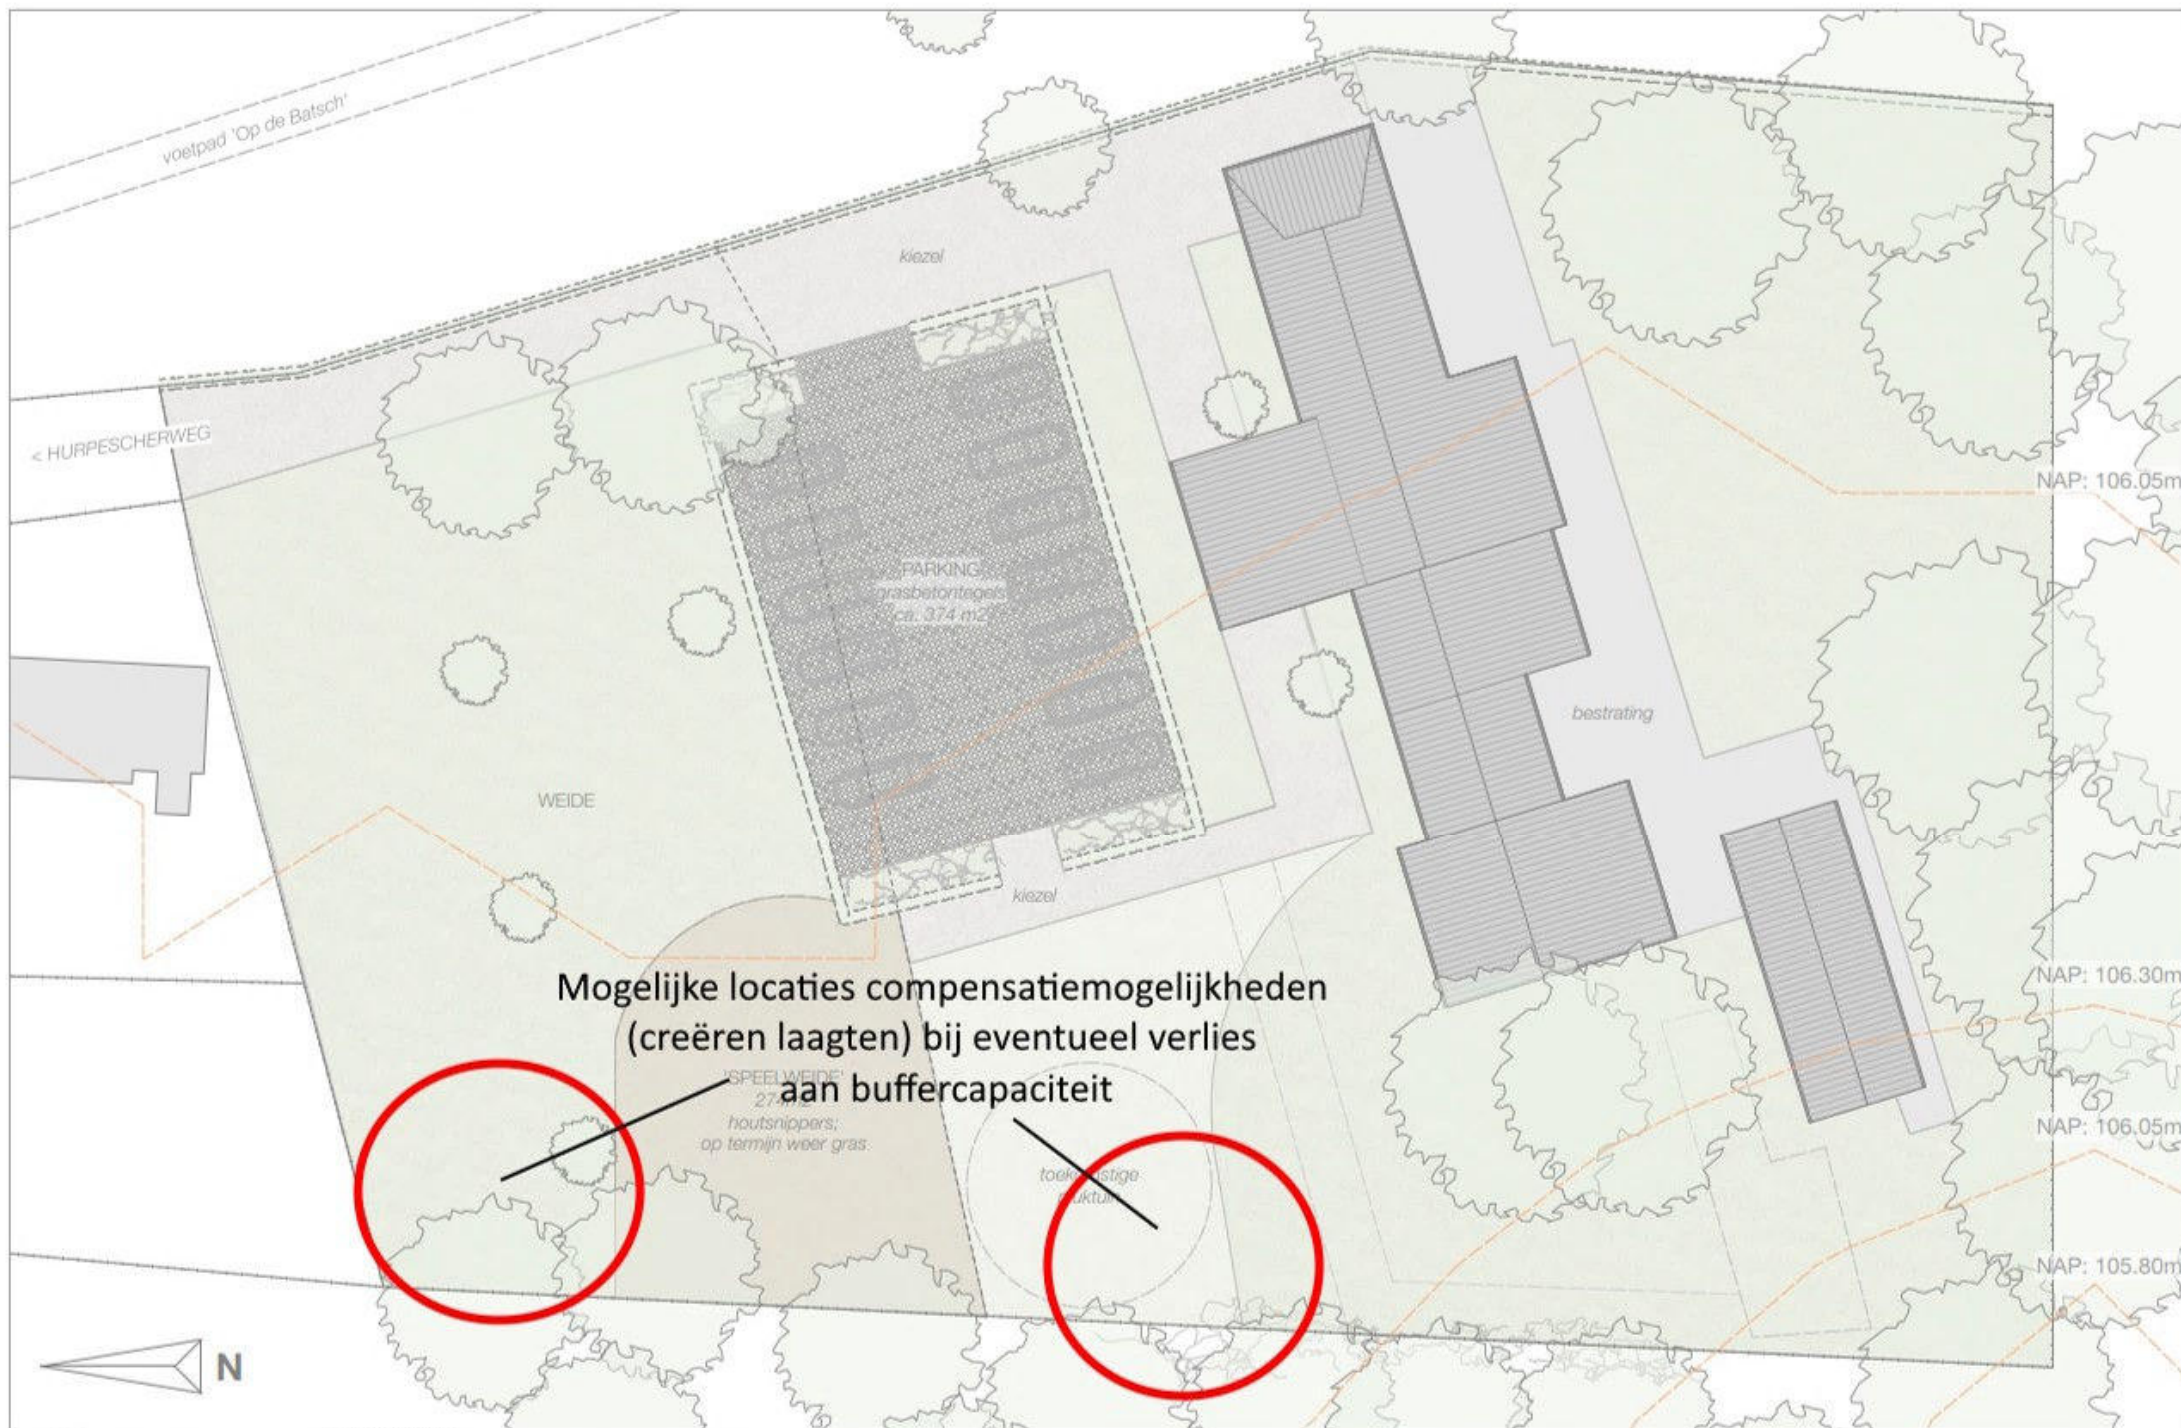

LAUGS
bouwmeesters

LAUGS BOUWMEESTERS B.V.
Postbus 481
4000 AG, Waardenburg (NL)
Directie: 0478 481 481
Kantoor: 0478 481 481
info@laugs.nl
www.laugs.nl

Schaal 1:250 @ A3
Tekenaar:

d.d. 10/08/2024
gewijzigd --/--/----

NIEUWE TOESTAND - inplanting
2193NL Hannen, Wittkamp - Hurpescherweg 4, Hurpesch

NT.21