




LEGENDA

- hoogte: lager <> 104.34 m
- hoogte: 104.34 m <> 105.77 m
- hoogte: 105.77 m <> 106.16 m
- hoogte: 106.16 m <> 106.61 m
- hoogte: 106.61 m <> 107.01 m
- hoogte: 107.01 m <> 107.96 m
- hoogte: 107.96 m <> 109.37 m
- hoogte: 109.37 m <> 111.12 m
- hoogte: 111.12 m <> 112.94 m
- hoogte: 112.94 m <> 116.52 m
- hoogte: 116.52 m <> hoger

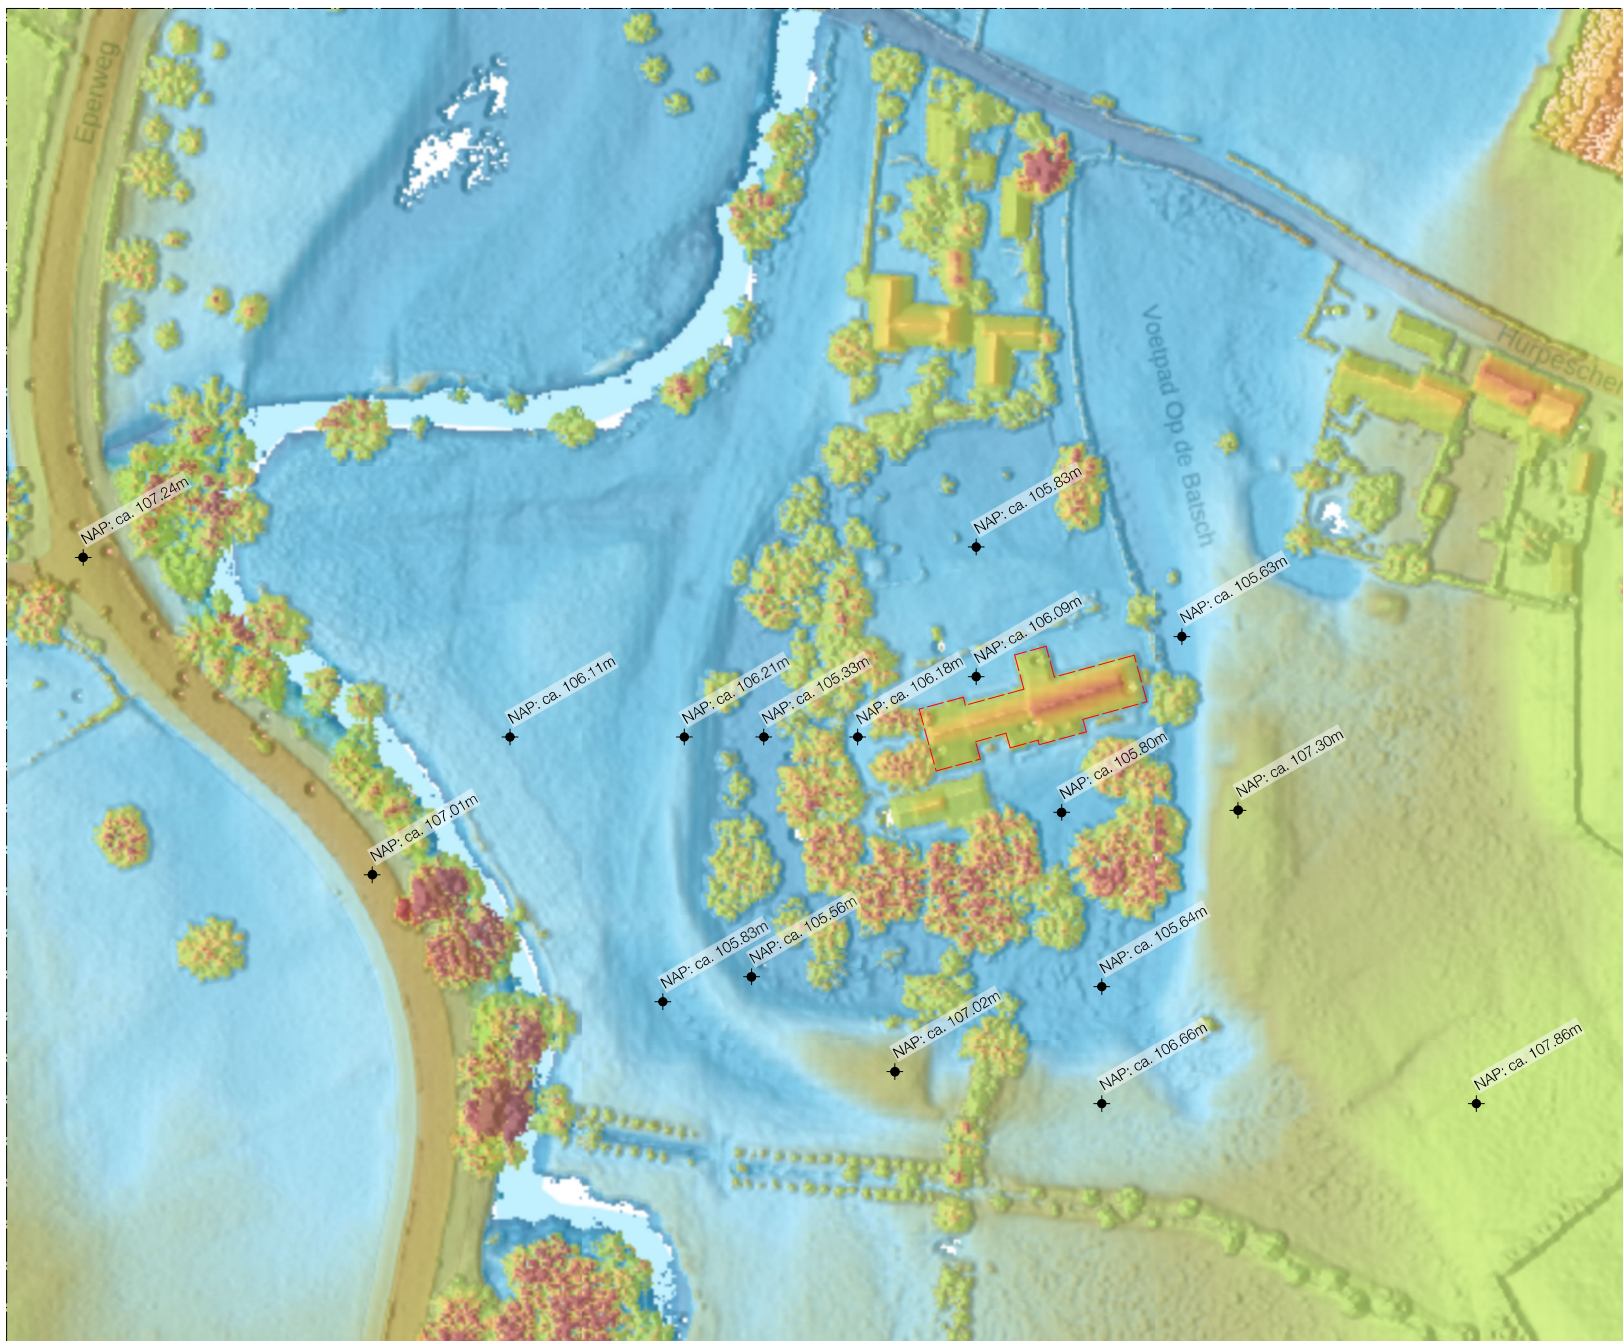

LAUGS
bouwmeesters

LAUGS BOUWMEESTERS B.V.
Postbus 497
6200 AL Maastricht (NL)
Kantoor
Dalestraat 46b
6202 NN Barroet (NL)
tel +31(0)43 360 1022
e-mail info@laugs.com
internet www.laugsbouwmeesters.nl

Schaal 1:1000 @ A3
Tekenaar:




d.d.
gewijzigd

13/11/2024
--/--/----

BESTAANDE TOESTAND - inplanting
2193NL Hannen, Wittkamp - Hurpescherweg 4, Hurpesch

BT.22

Hurpesch
1:2000

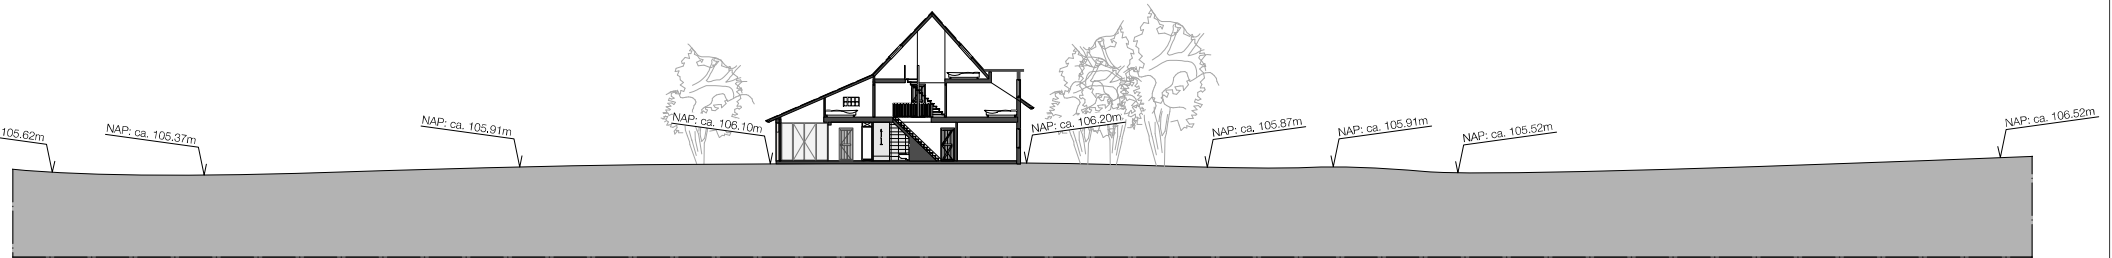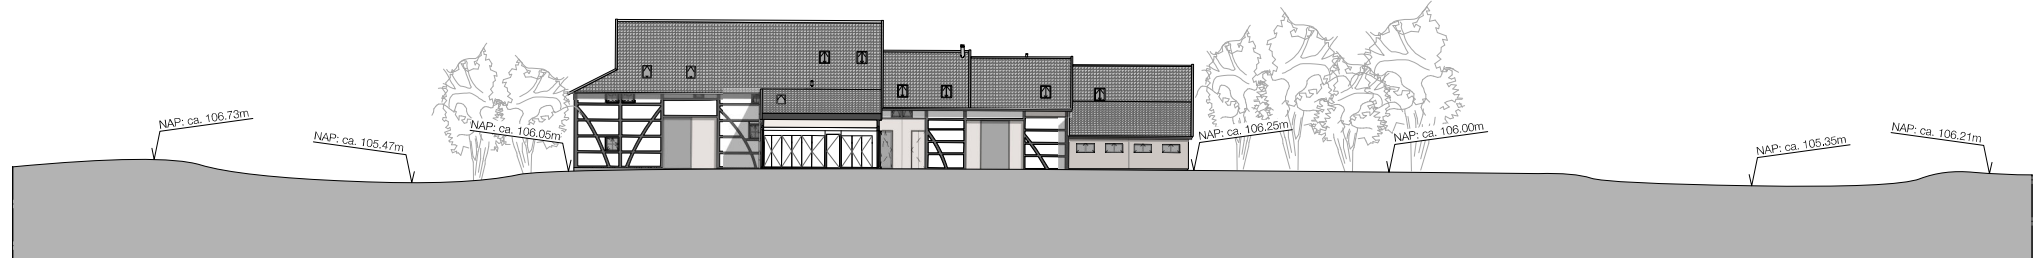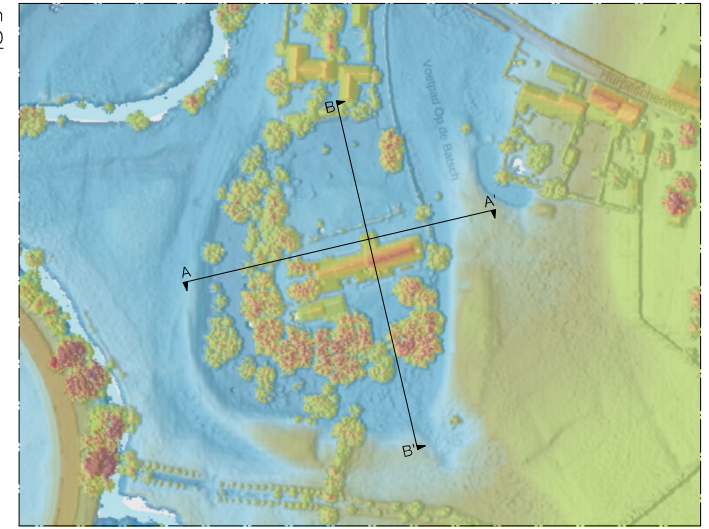

LAUGS
bouwmeesters

LAUGS BOUWMEESTERS B.V.
Postbus 497
6200 AL Maastricht (NL)
kantoor Dalestraat 46b
6202 NN Blerick (NL)
tel +31(0)43 382 0222
e-mail info@laugs.com
internet www.laugsbouwmeesters.nl

Schaal 1:350 @ A3
Tekenaar: SG

d.d.
gewijzigd

14/11/2024
--/--/----

NIEUWE TOESTAND - Waterschap Doorsnede
2193NL Hannen, Wittkamp - Hurpescherweg 4, Hurpesch

BT.23