


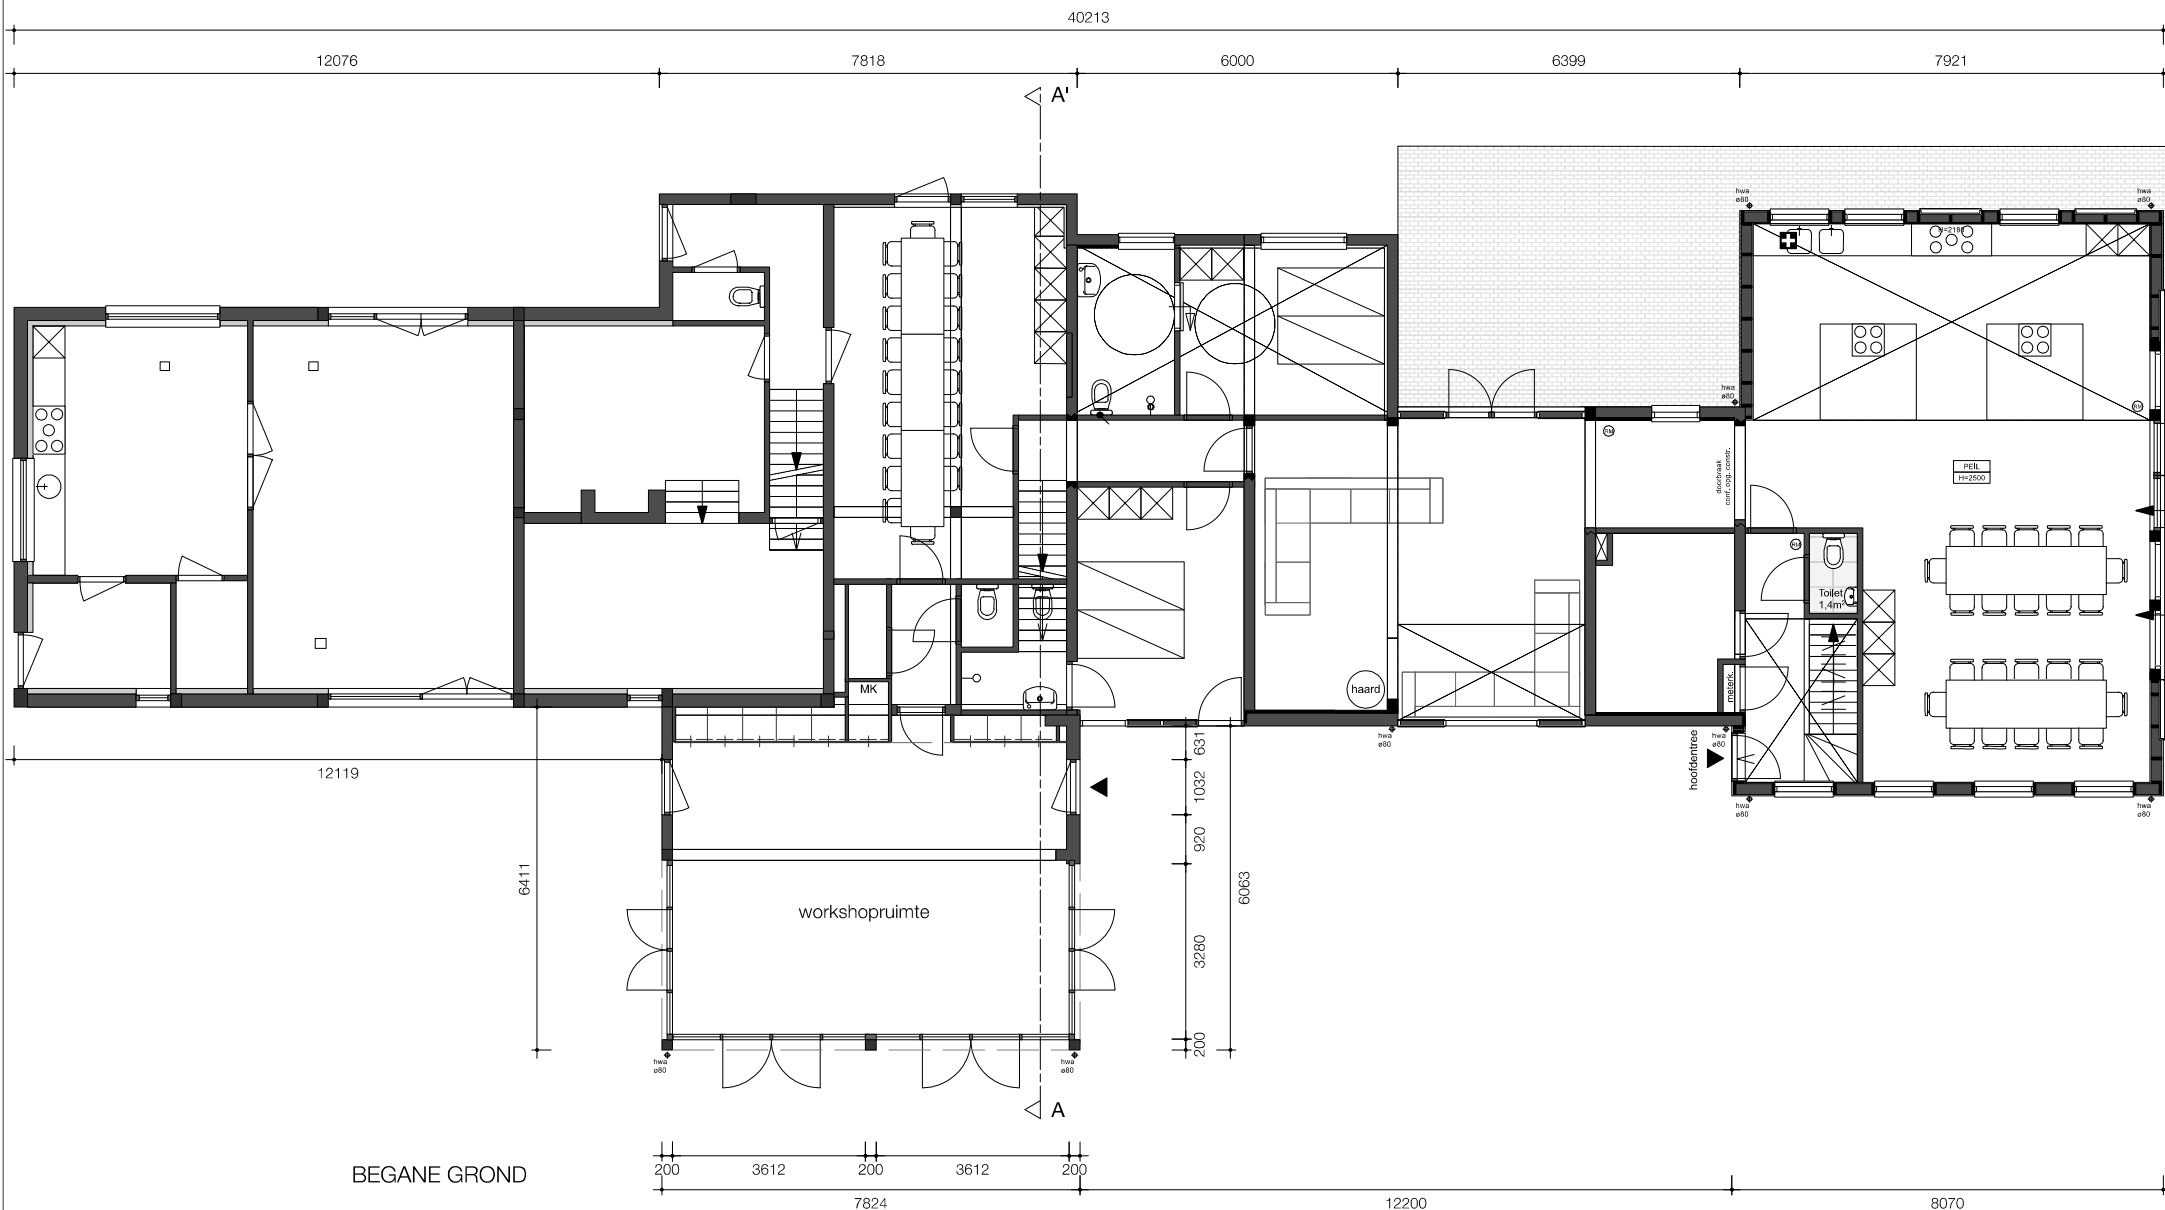

LAUGS
bouwmeesters

LAUGS BOUWMEESTERS B.V.
Postbus 497
6200 AL Maastricht (NL)
kantoor Dalestraat 46b
6202 NN Berholt (NL)
tel +31(0)43 302 0222
e-mail info@laugs.com
internet www.laugsbouwmeesters.nl


Schaal 1:100 @ A3
Tekenaar: .

d.d.
Tot

10/10/2024
--/--/----

NIEUWE TOESTAND - begane grond
2102NL Hannen, Wittkampf - Hurpescherweg 4, Hurpesch

NT.01

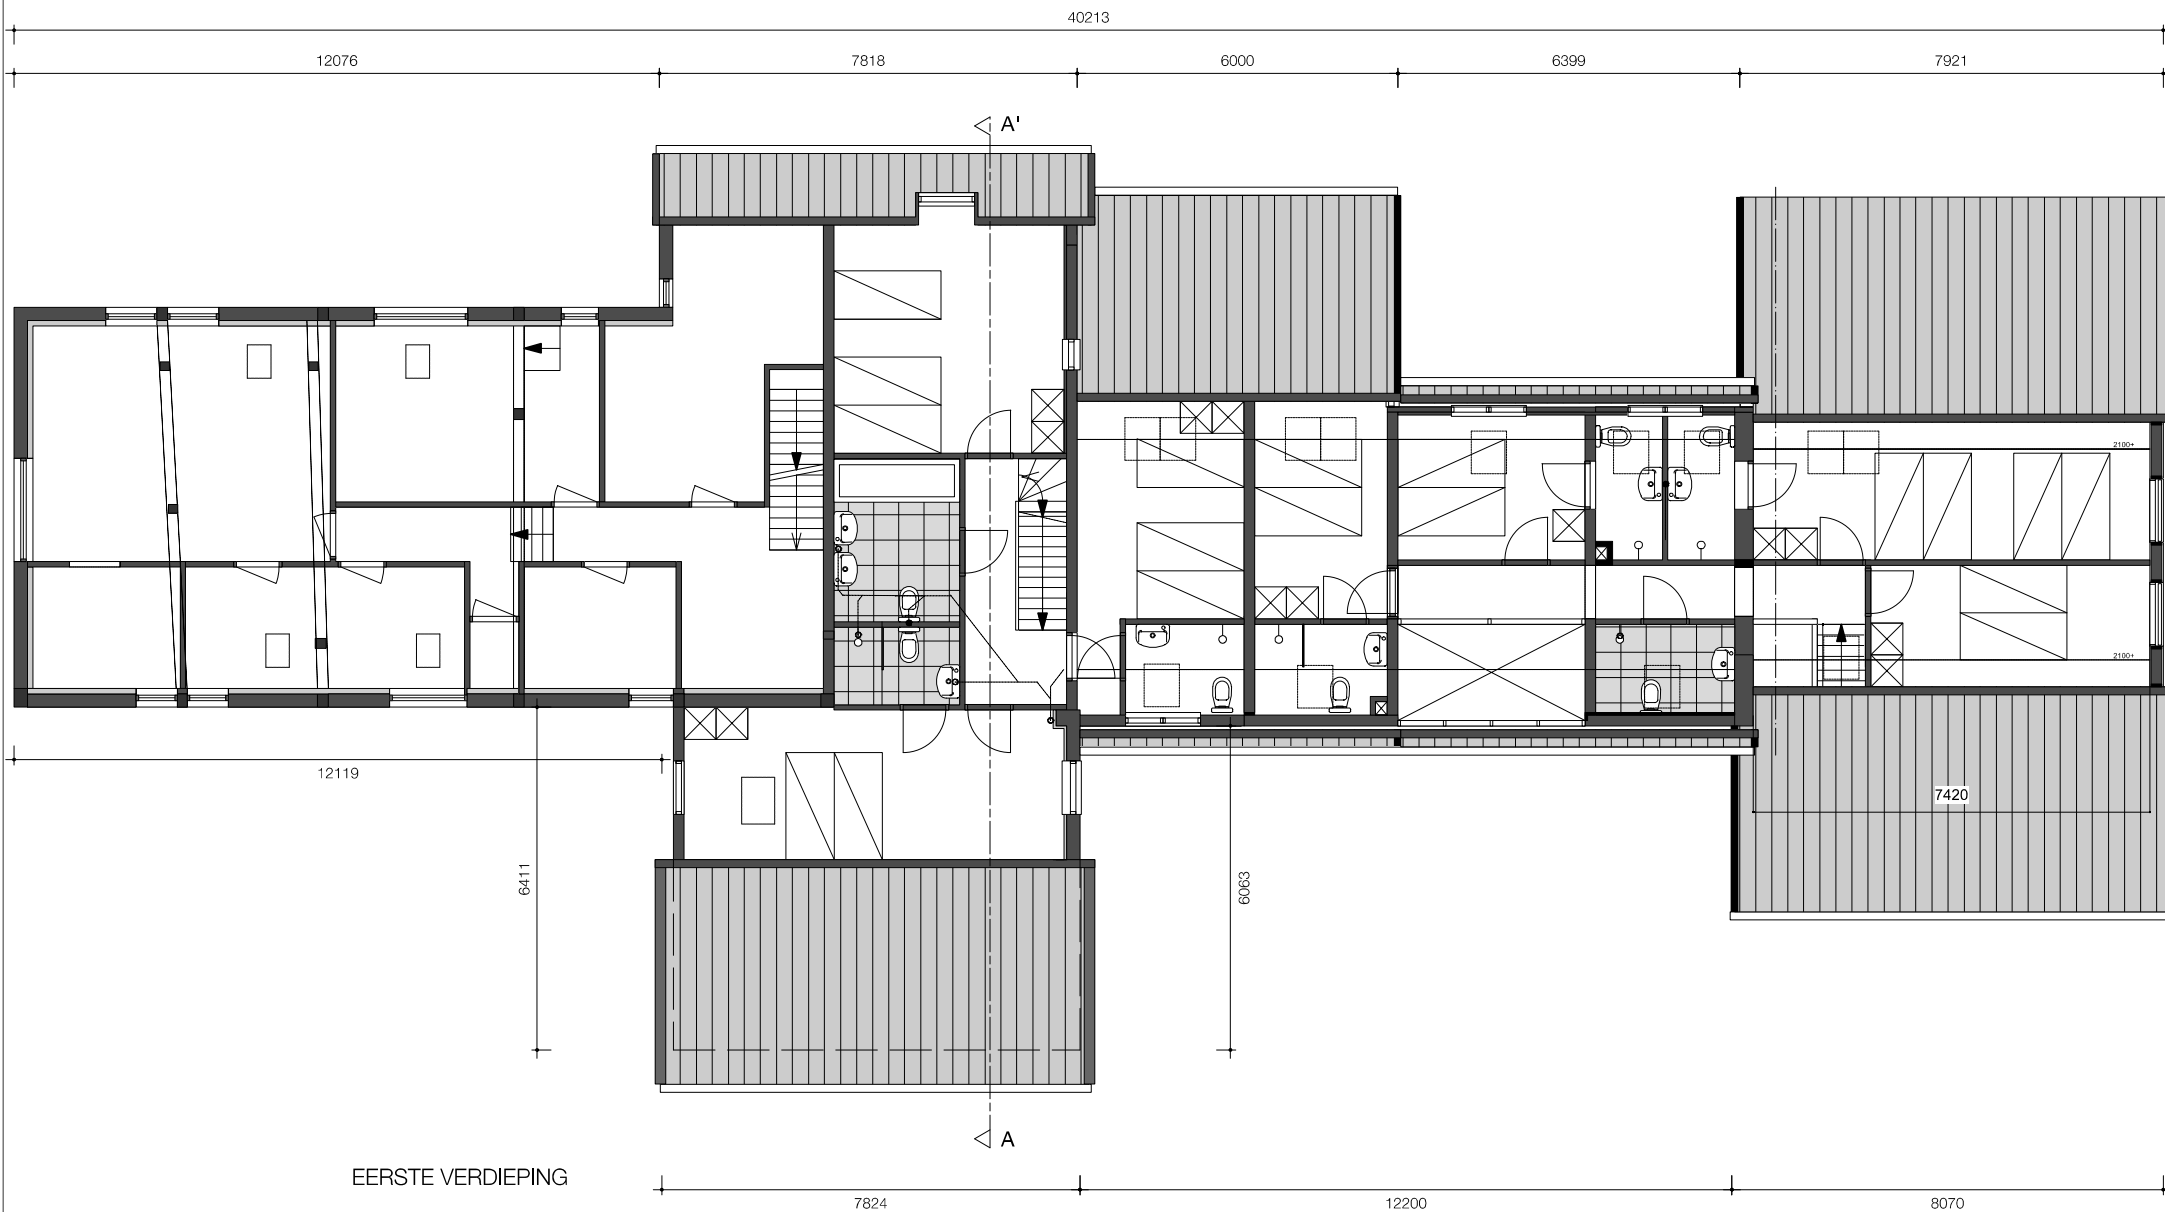

LAUGS
bouwmeesters

LAUGS BOUWMEESTERS B.V.
Postbus 497
6200 AL Maastricht (NL)
kantoor Dalestraat 46b
6202 NN Berholt (NL)
tel +31(0)43 302 0222
e-mail info@laugs.com
internet www.laugsbouwmeesters.nl


Schaal 1:100 @ A3
Tekenaar:

d.d.
Tot

10/10/2024
---/--/----

NIEUWE TOESTAND - eerste verdieping
2102NL Hannen, Wittkampf - Hurpescherweg 4, Hurpesch

NT.02

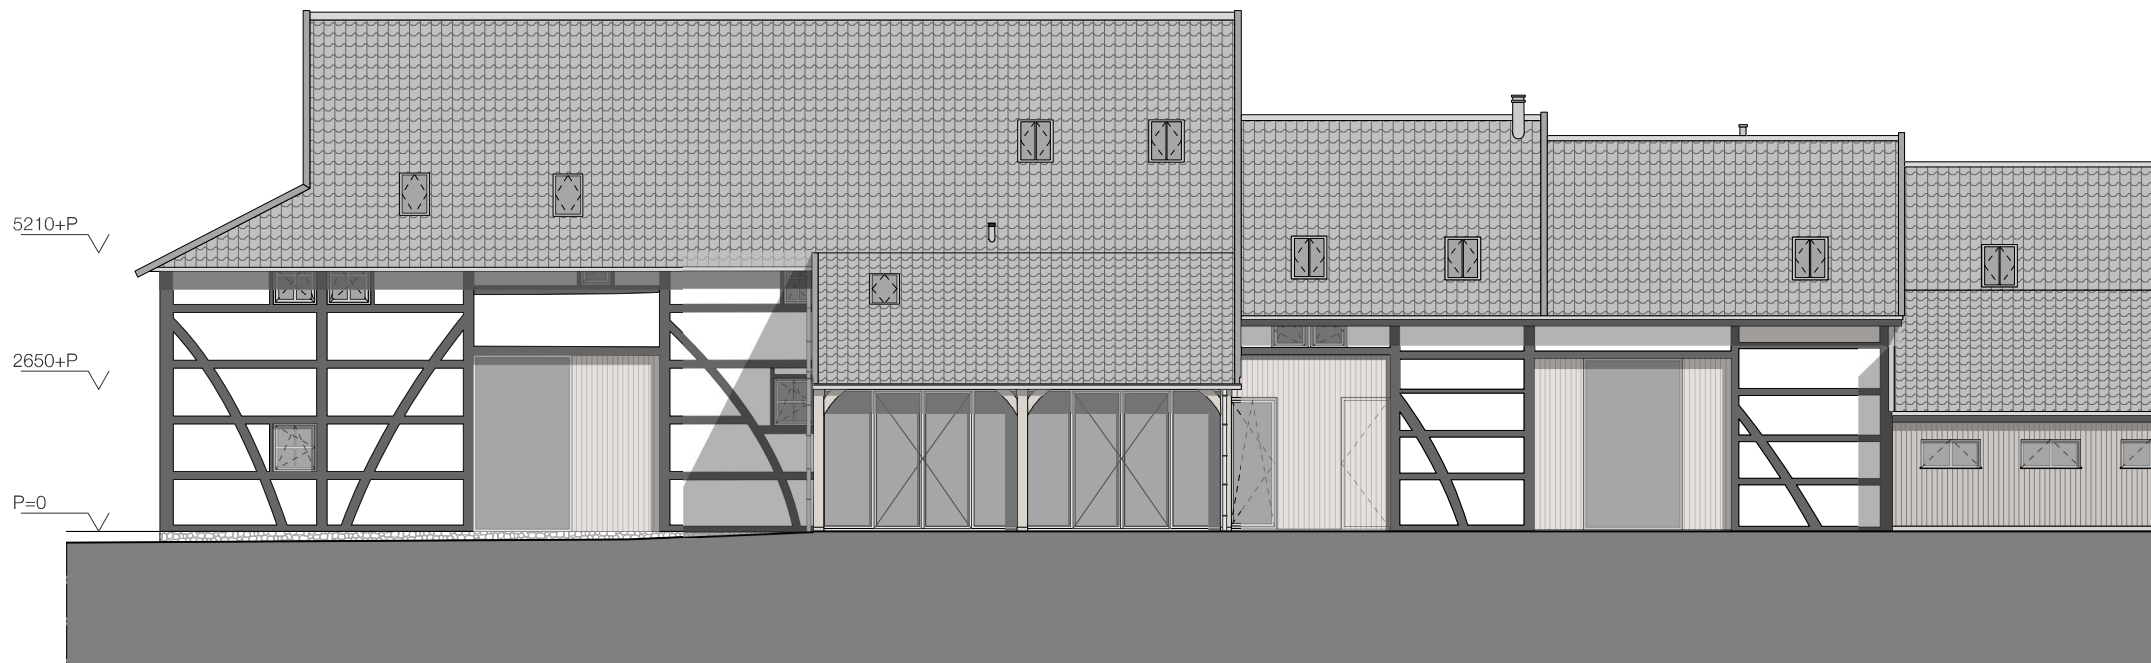

NOORDGEVEL



LAUGS
bouwmeesters

LAUGS BOUWMEESTERS B.V.
Postbus 497
6200 AL Maastricht (NL)
kantoor Dalestraat 46b
6202 NN Berholt (NL)
tel +31(0)43 302 0222
e-mail info@laugs.com
internet www.laugsbouwmeesters.nl


Schaal 1:100 @ A3
Tekenaar:

d.d.
Tot

10/10/2024
--/--/----

NIEUWE TOESTAND - noordgevel
2102NL Hannen, Wittkampf - Hurpescherweg 4, Hurpesch

NT.04

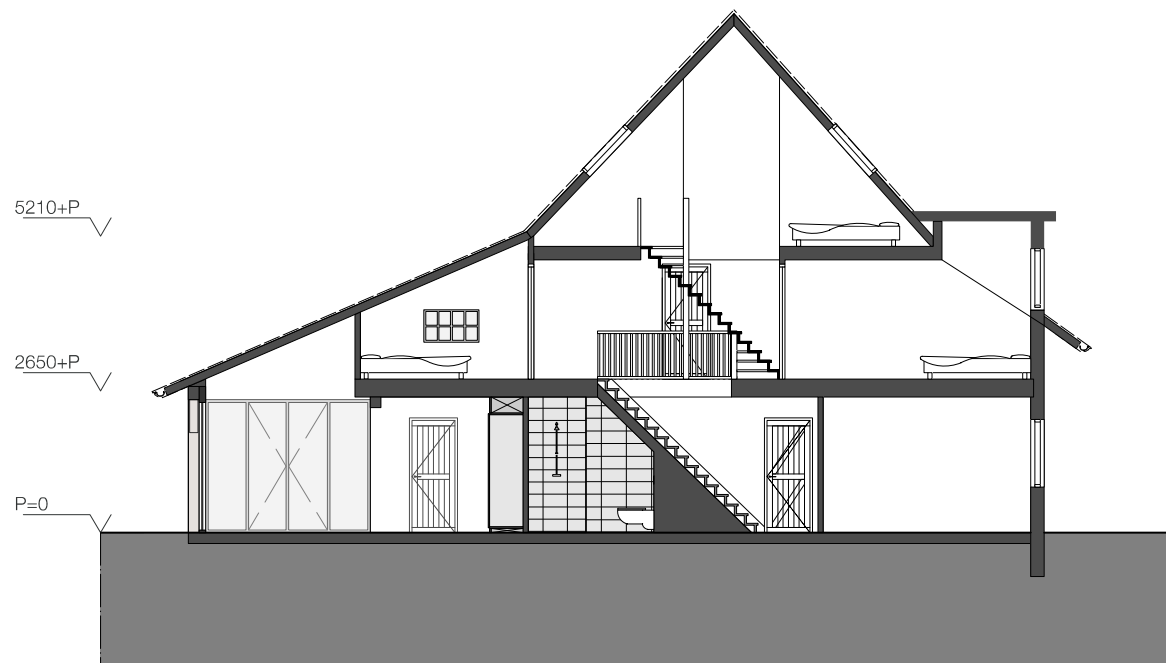

DOORSNEDE A-A'



LAUGS
bouwmeesters

LAUGS BOUWMEESTERS B.V.
postbus 497
6200 AL Maastricht (NL)
kantoor Dalestraat 46b
6202 NN Berholt (NL)
tel +31(0)43 302 0222
e-mail info@laugs.com
internet www.laugsbouwmeesters.nl

Schaal 1:100 @ A3
Tekenaar:

d.d.
Tot

10/10/2024
--/--/----

NIEUWE TOESTAND - doorsnede A-A'
2102NL Hannen, Wittkamp - Hurpescherweg 4, Hurpesch

NT.05