


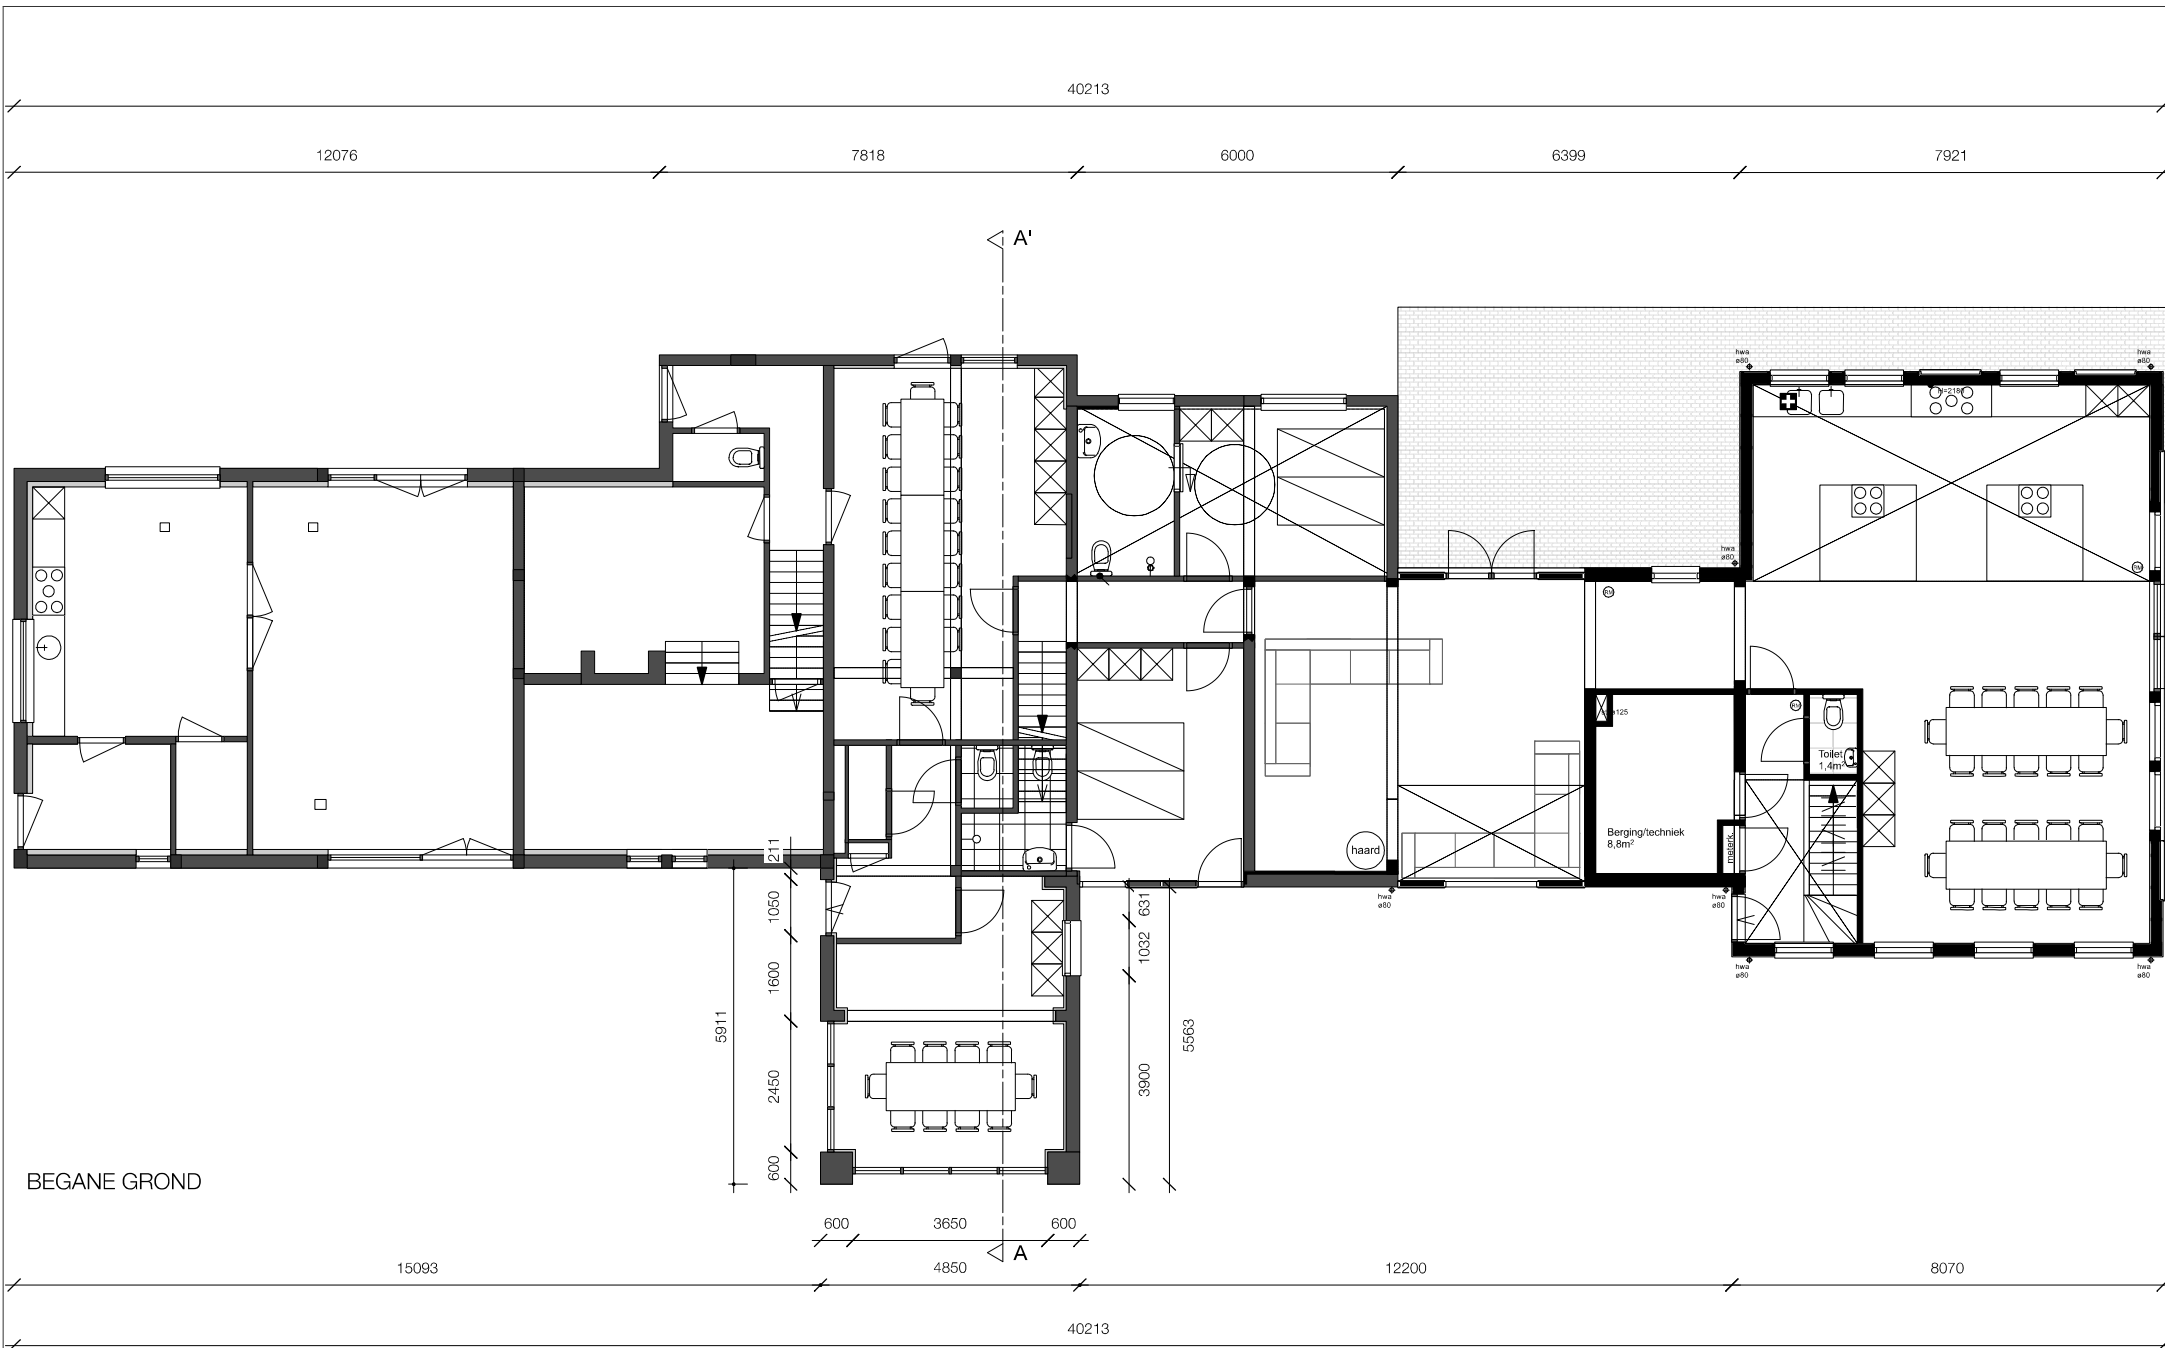

LAUGS
bouwmeesters


LAUGS BOUWMEESTERS B.V.
Postbus 497
6200 AL Maastricht (NL)
kantoor Dalestraat 46b
6202 NN Berholt (NL)
tel +31(0)43 302 0222
e-mail info@laugs.com
internet www.laugsbouwmeesters.nl

Schaal 1:100 @ A3
Tekenaar:

d.d. 19/06/2024
Tot 15/11/2024

BESTAANDE TOESTAND - workshopruimte
2102NL Hannen, Wittkamp - Hurpescherweg 4, Hurpesch

BT.01

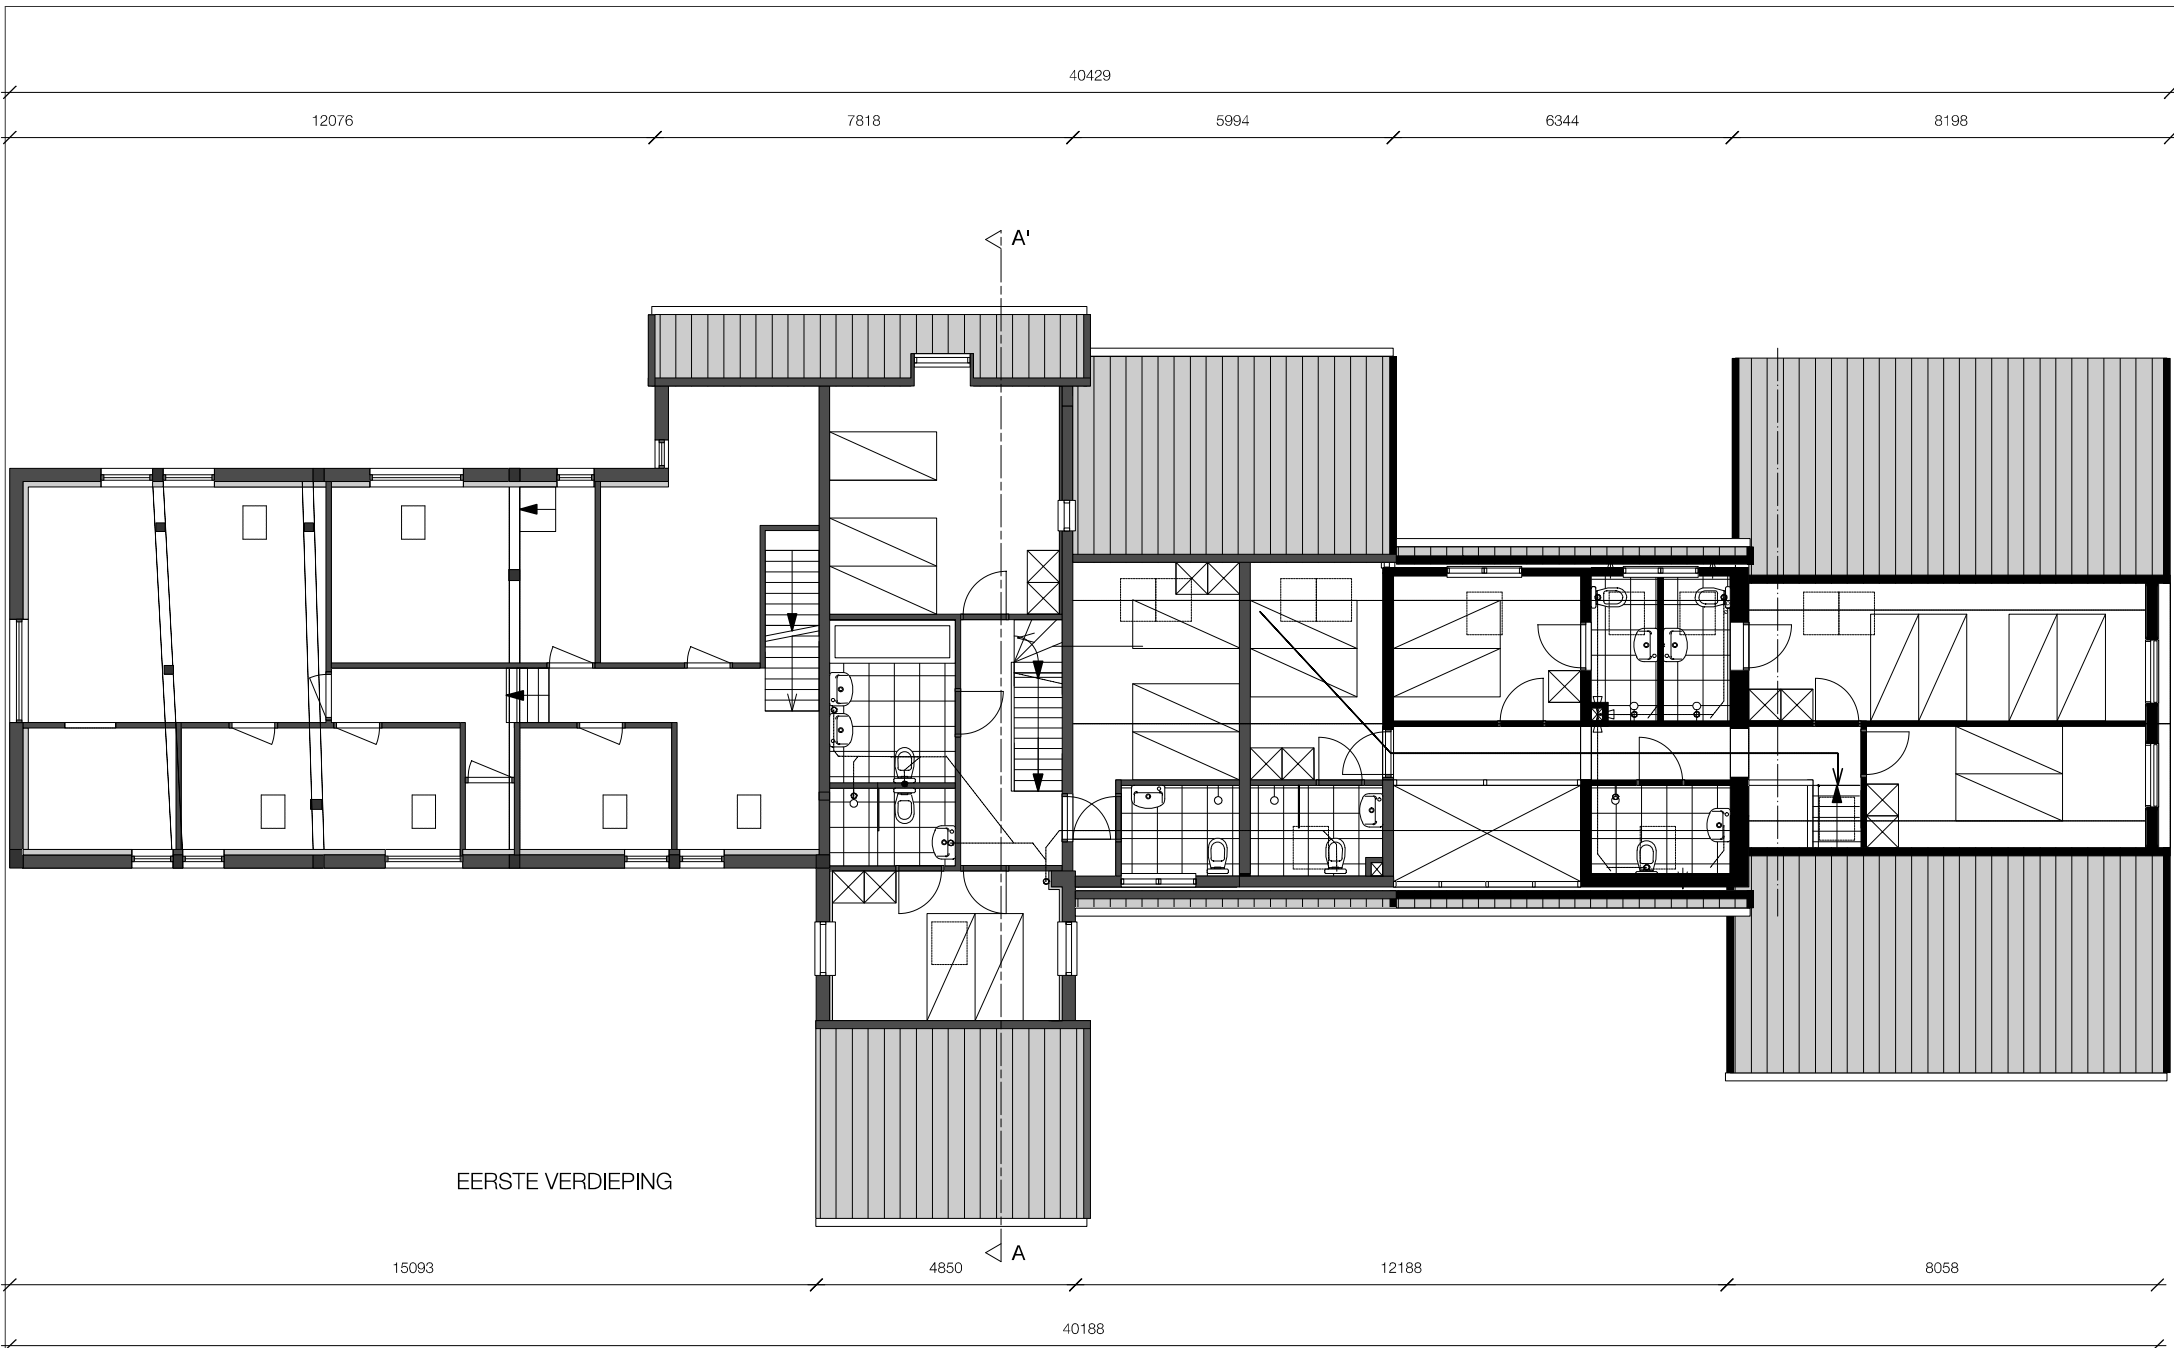

LAUGS
bouwmeesters

LAUGS BOUWMEESTERS B.V.
Postbus 497
6200 AL Maastricht (NL)
kantoor Dalestraat 46b
6202 NN Berholt (NL)
tel +31(0)43 302 0222
e-mail info@laugs.com
internet www.laugsbouwmeesters.nl

Schaal 1:100 @ A3
Tekenaar:

d.d.
Tot

19/06/2024
15/11/2024

BESTAANDE TOESTAND - workshopruimte
2102NL Hannen, Wittkamp - Hurpescherweg 4, Hurpesch

BT.02



NOORDGEVEL



LAUGS
bouwmeesters

LAUGS BOUWMEESTERS B.V.
Postbus 497
6200 AL Maastricht (NL)
kantoor Dalestraat 46b
6202 NN Berholt (NL)
tel +31(0)43 302 0222
e-mail info@laugs.com
internet www.laugsbouwmeesters.nl


Schaal 1:100 @ A3
Tekenaar:

d.d.
Tot

19/06/2024
15/11/2024

BESTAANDE TOESTAND - workshopruimte
2102NL Hannen, Wittkamp - Hurpescherweg 4, Hurpesch

BT.04

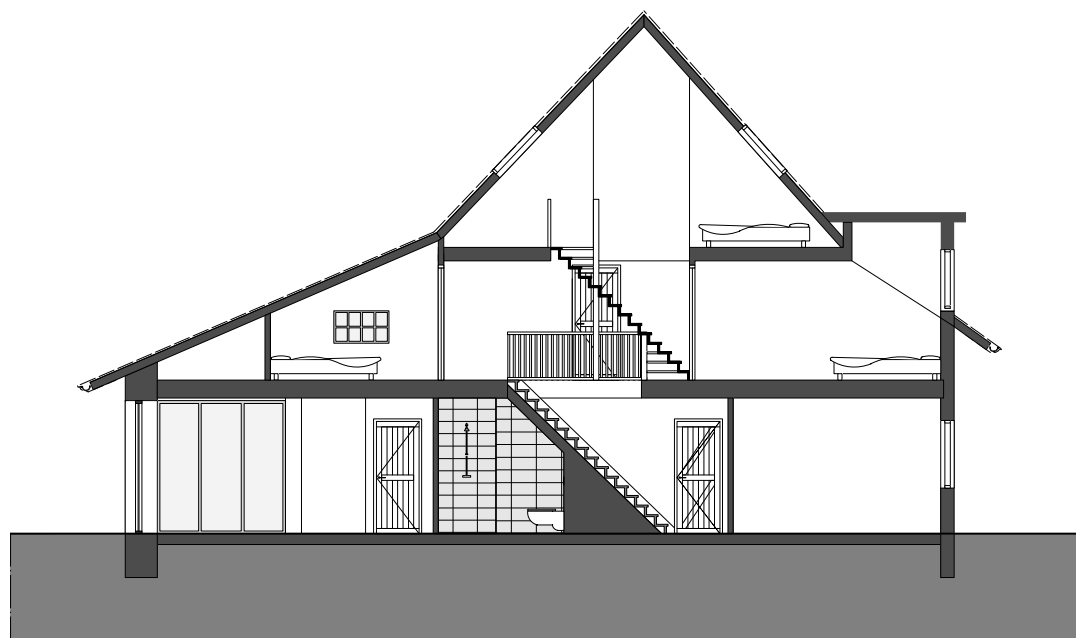

DOORSNEDE - A-A'



LAUGS
bouwmeesters

postadres
Postbus 497
6200 AL Maastricht (NL)
kantoor
Dalestraat 46b
6202 NN Berholt (NL)
tel
+31(0)43 302 0222
e-mail
info@laugs.com
internet
www.laugsbouwmeesters.nl

LAUGS BOUWMEESTERS B.V.

Schaal 1:100 @ A3
Tekenaar:

d.d.
Tot

19/06/2024
15/11/2024

BESTAANDE TOESTAND - workshopruimte
2102NL Hannen, Wittkamp - Hurpescherweg 4, Hurpesch

BT.05