



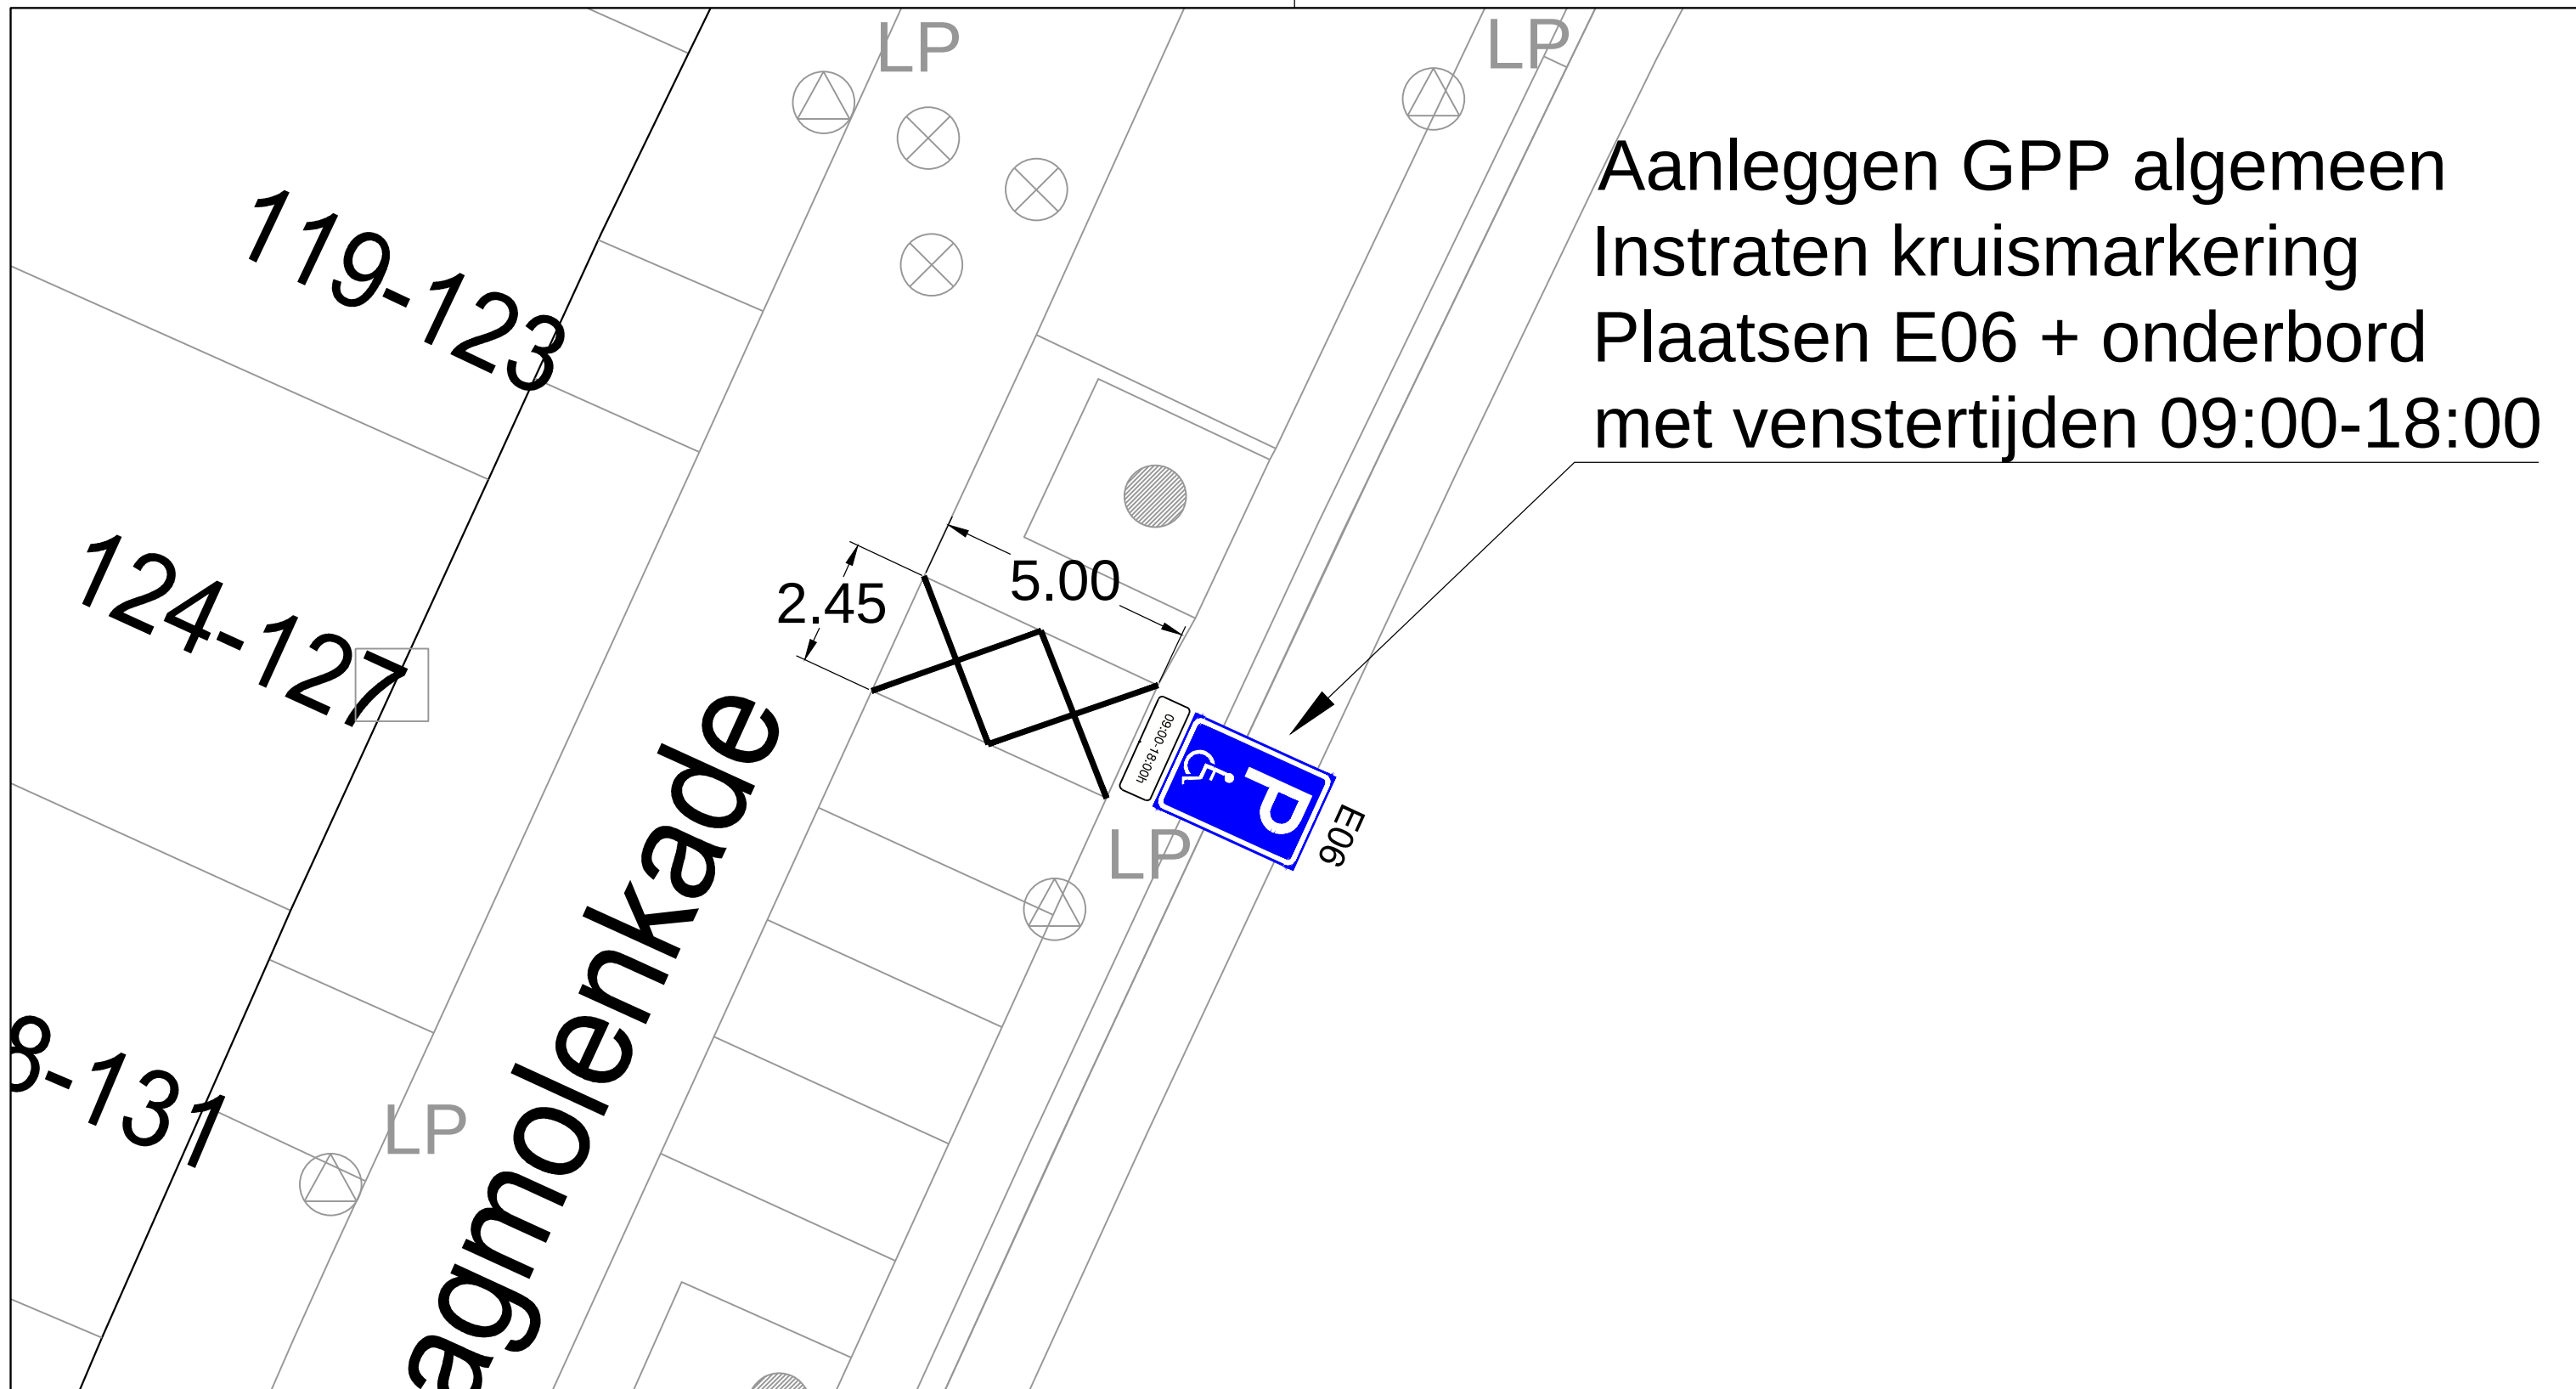

MN	06-03-2025	1
Getekend door	Datum	Versie

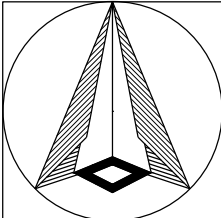

Schetsontwerp
Zaagmolenkade
GPP

Schaal: 1:125
Formaat: A3
Buurt:



**Gemeente
Rotterdam**
Stadsontwikkeling
Mobiliteit

Bestandsnaam: MOB25-123_Zaagmolenkade_GPP.dwg

MOB 25-123

Bladnr:
1/1