


het plaatsen van een damwand in a-water OVK03113

thv Koolmees 33 in Breda



Percelen
Topo

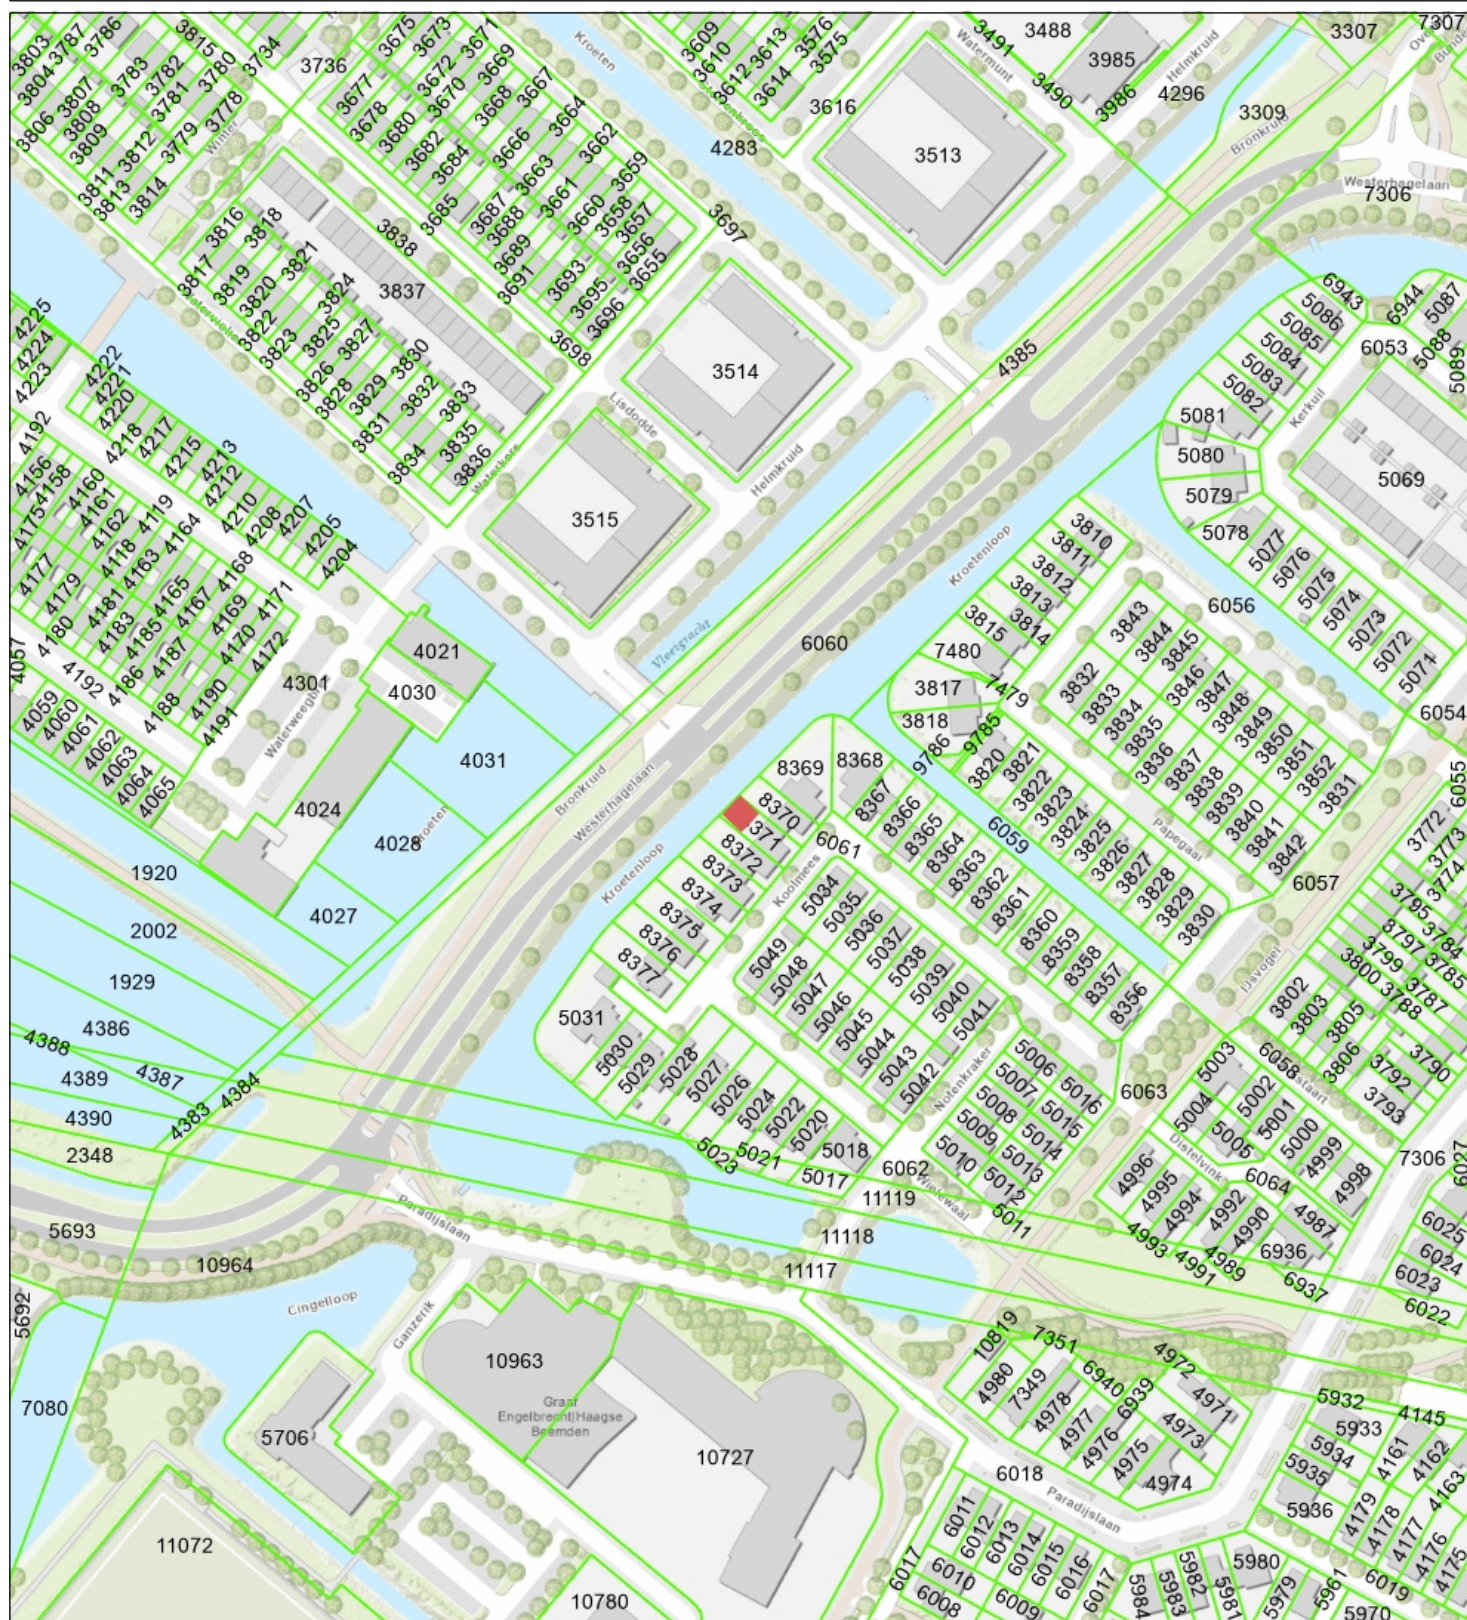

Waterschap
Brabantse Delta

Naam/Proces:

0652861889-B

Datum: 28-01-2025

Formaat: A4

Schaal: 1:2,500

