



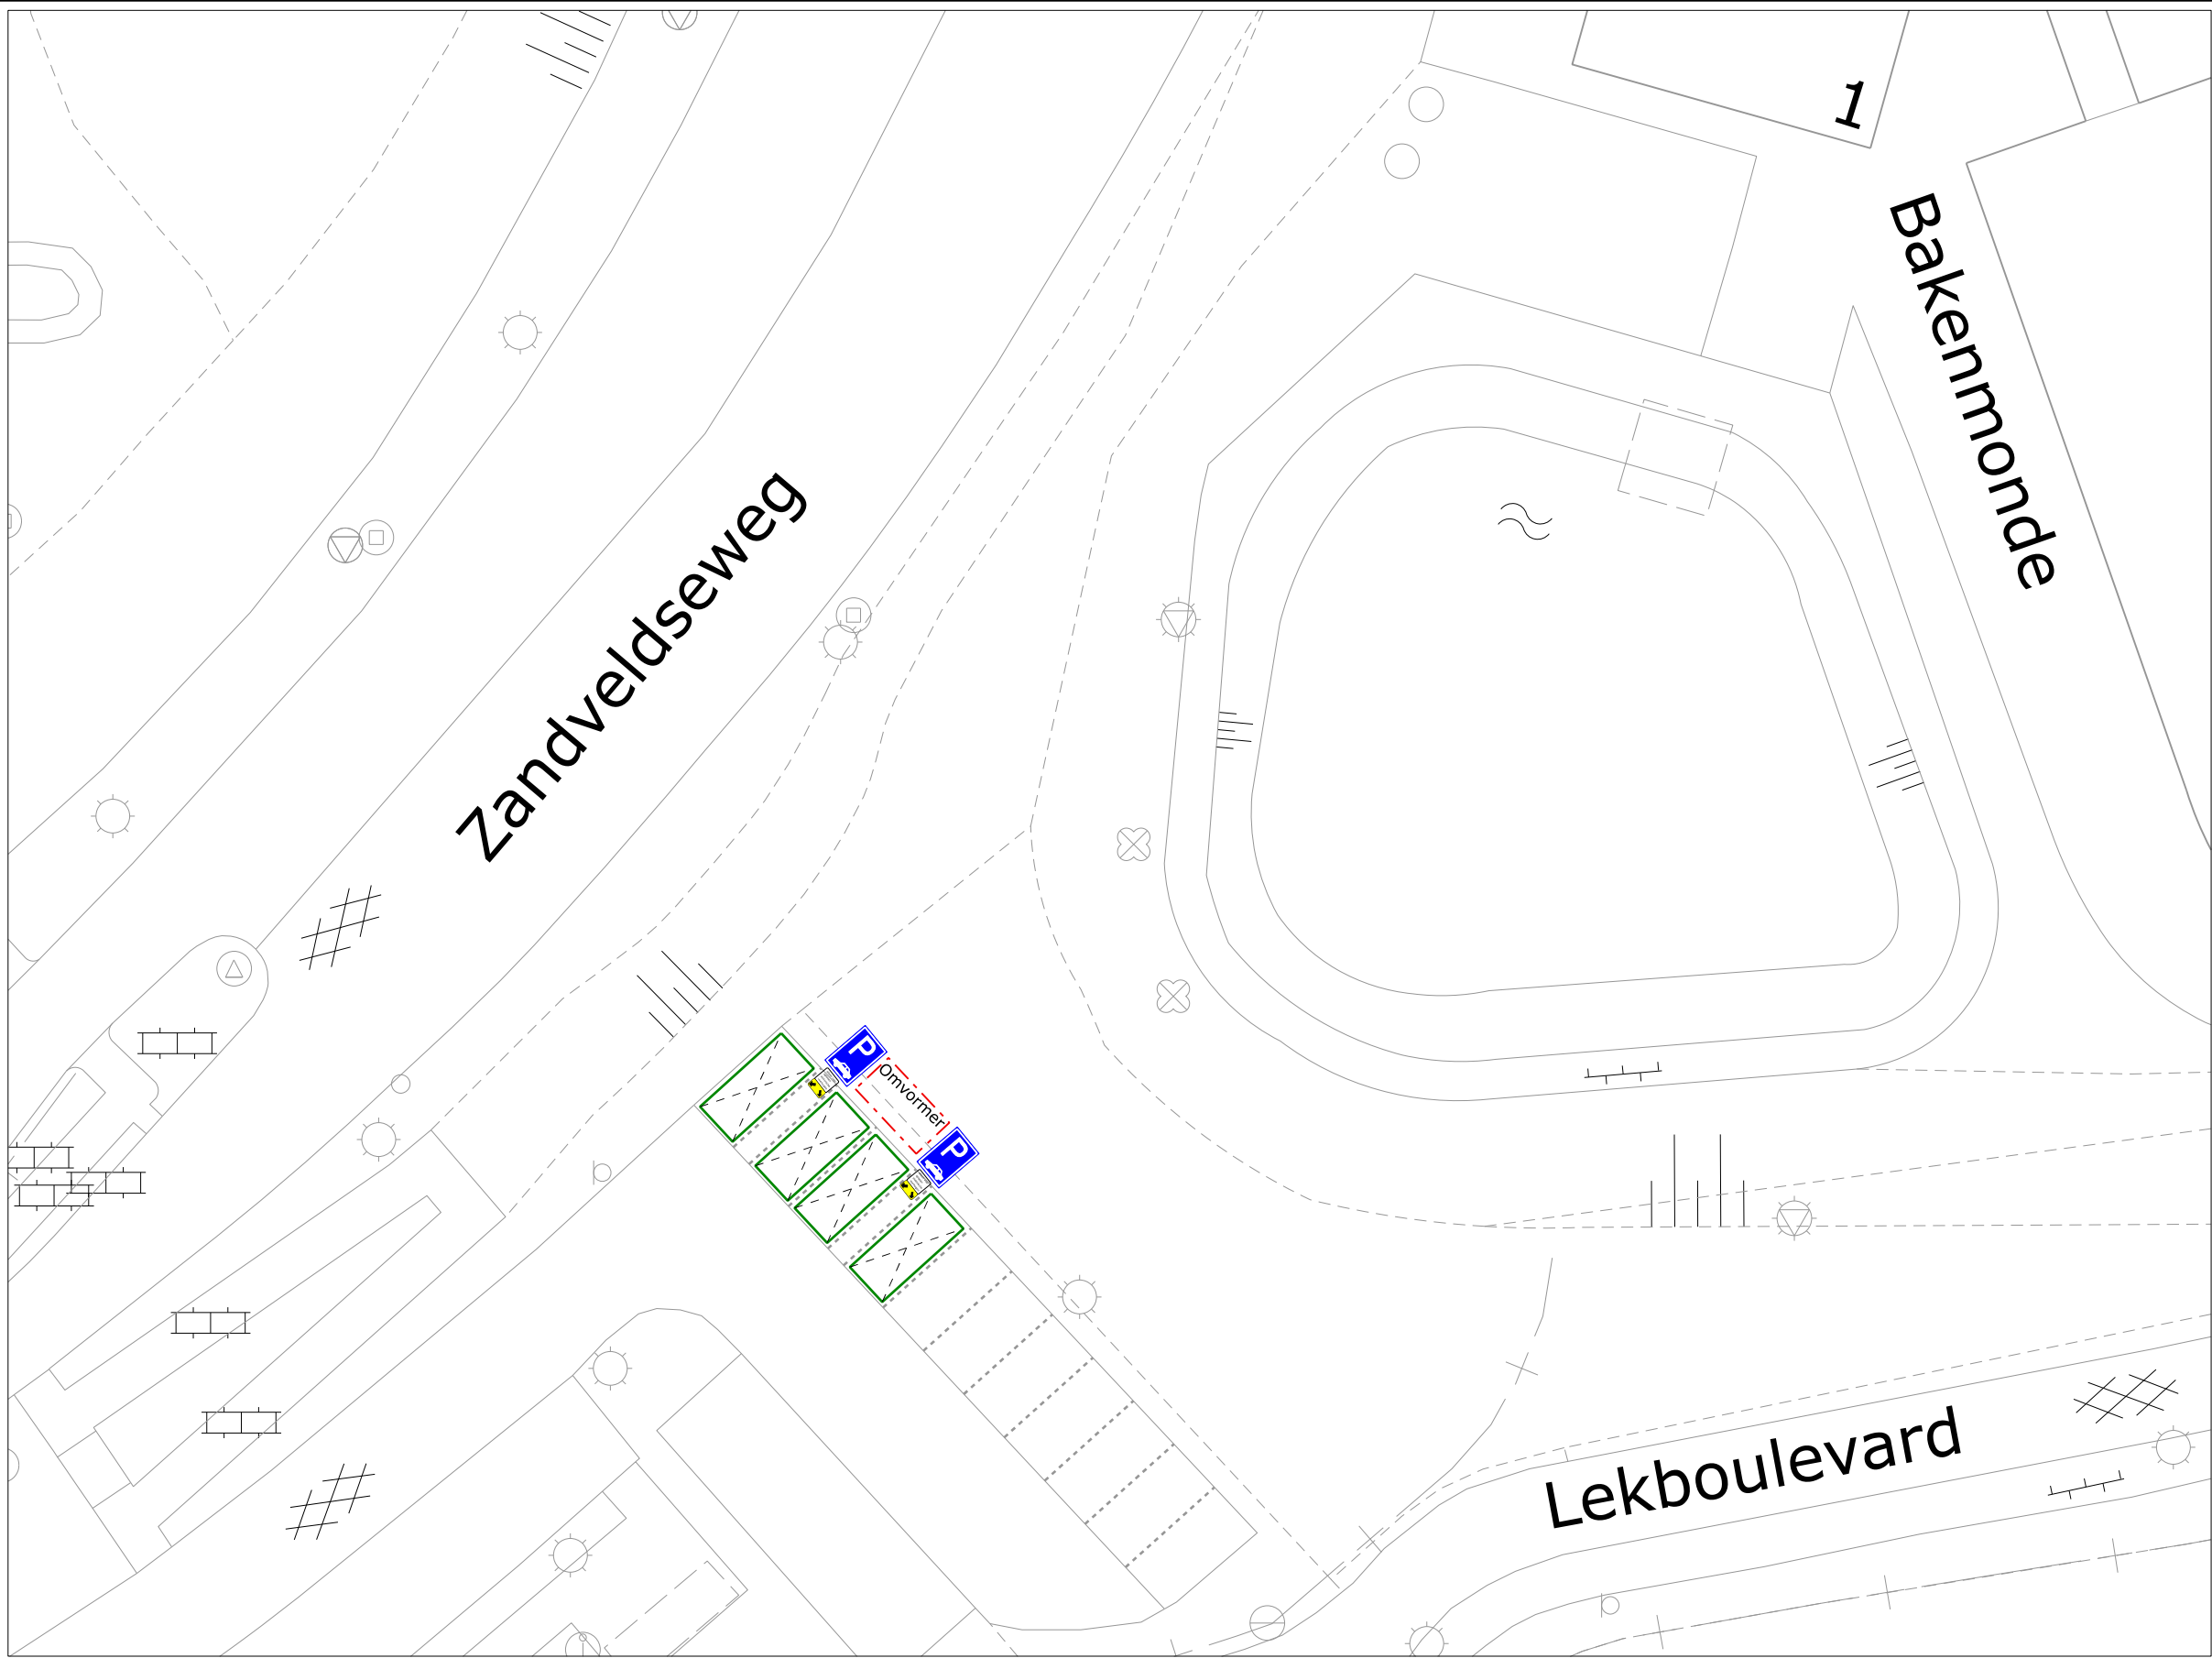

VERKEERSBESLUIT

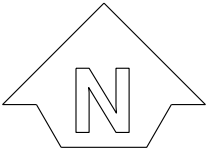

Nummer:
IBGRY-Lb-VTO-00034

Nr.	Model	Aantal
E08c		1 st.
OB		1 st.

Datum: 12-02-2025
Getekend: Terlouw, J.

Locatie: Bakenmonde, Lekboulevard.
Besluit tot instellen van: parkeerplaatsen t.b.v. opladen elektrische voertuigen