



VERKEERSBESLUIT

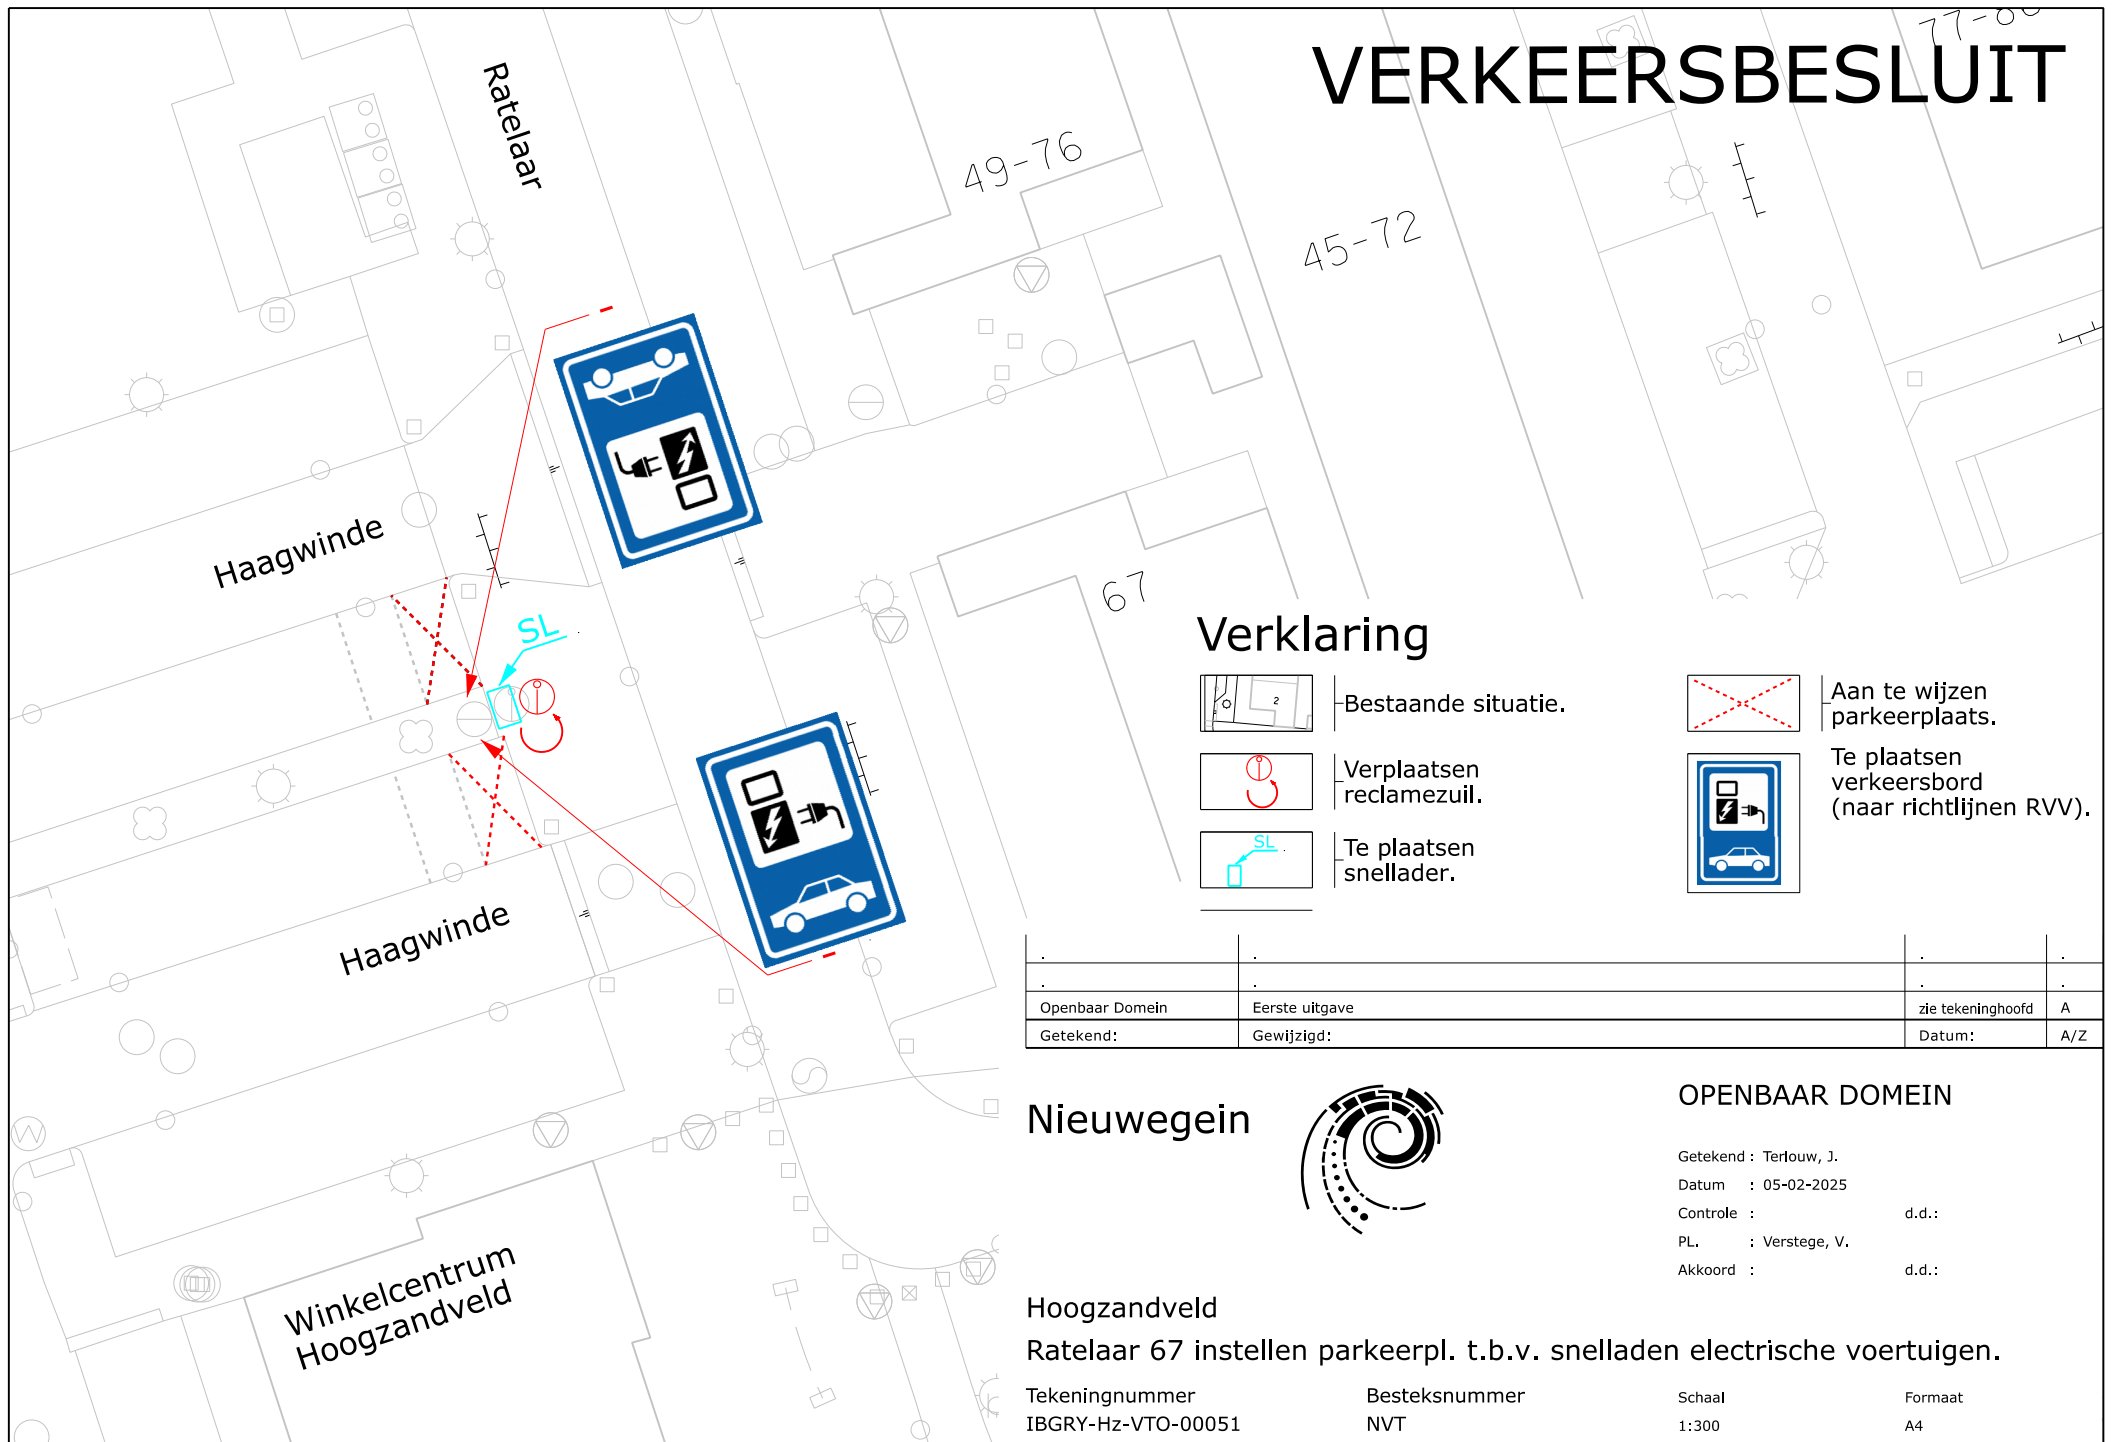

Verklaring




Bestaande situatie.

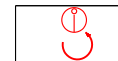

Verplaatsen reclamezuil.



Te plaatsen snellader.

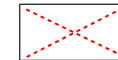

Aan te wijzen parkeerplaats.



Te plaatsen verkeersbord (naar richtlijnen RVV).

Openbaar Domein	Eerste uitgave	zie tekeninghoofd	A
Getekend:	Gewijzigd:	Datum:	A/Z

Nieuwegein



OPENBAAR DOMEIN

Getekend : Terlouw, J.

Datum : 05-02-2025

Controle : d.d.:

PL. : Verstege, V.

Akkoord : d.d.:

Hoogzandveld

Ratelaar 67 instellen parkeerpl. t.b.v. snelladen elektrische voertuigen.

Tekeningnummer
IBGRY-HZ-VTO-00051

Besteksnummer
NVT

Schaal
1:300

Formaat
A4