




VERKEERSBESLUIT

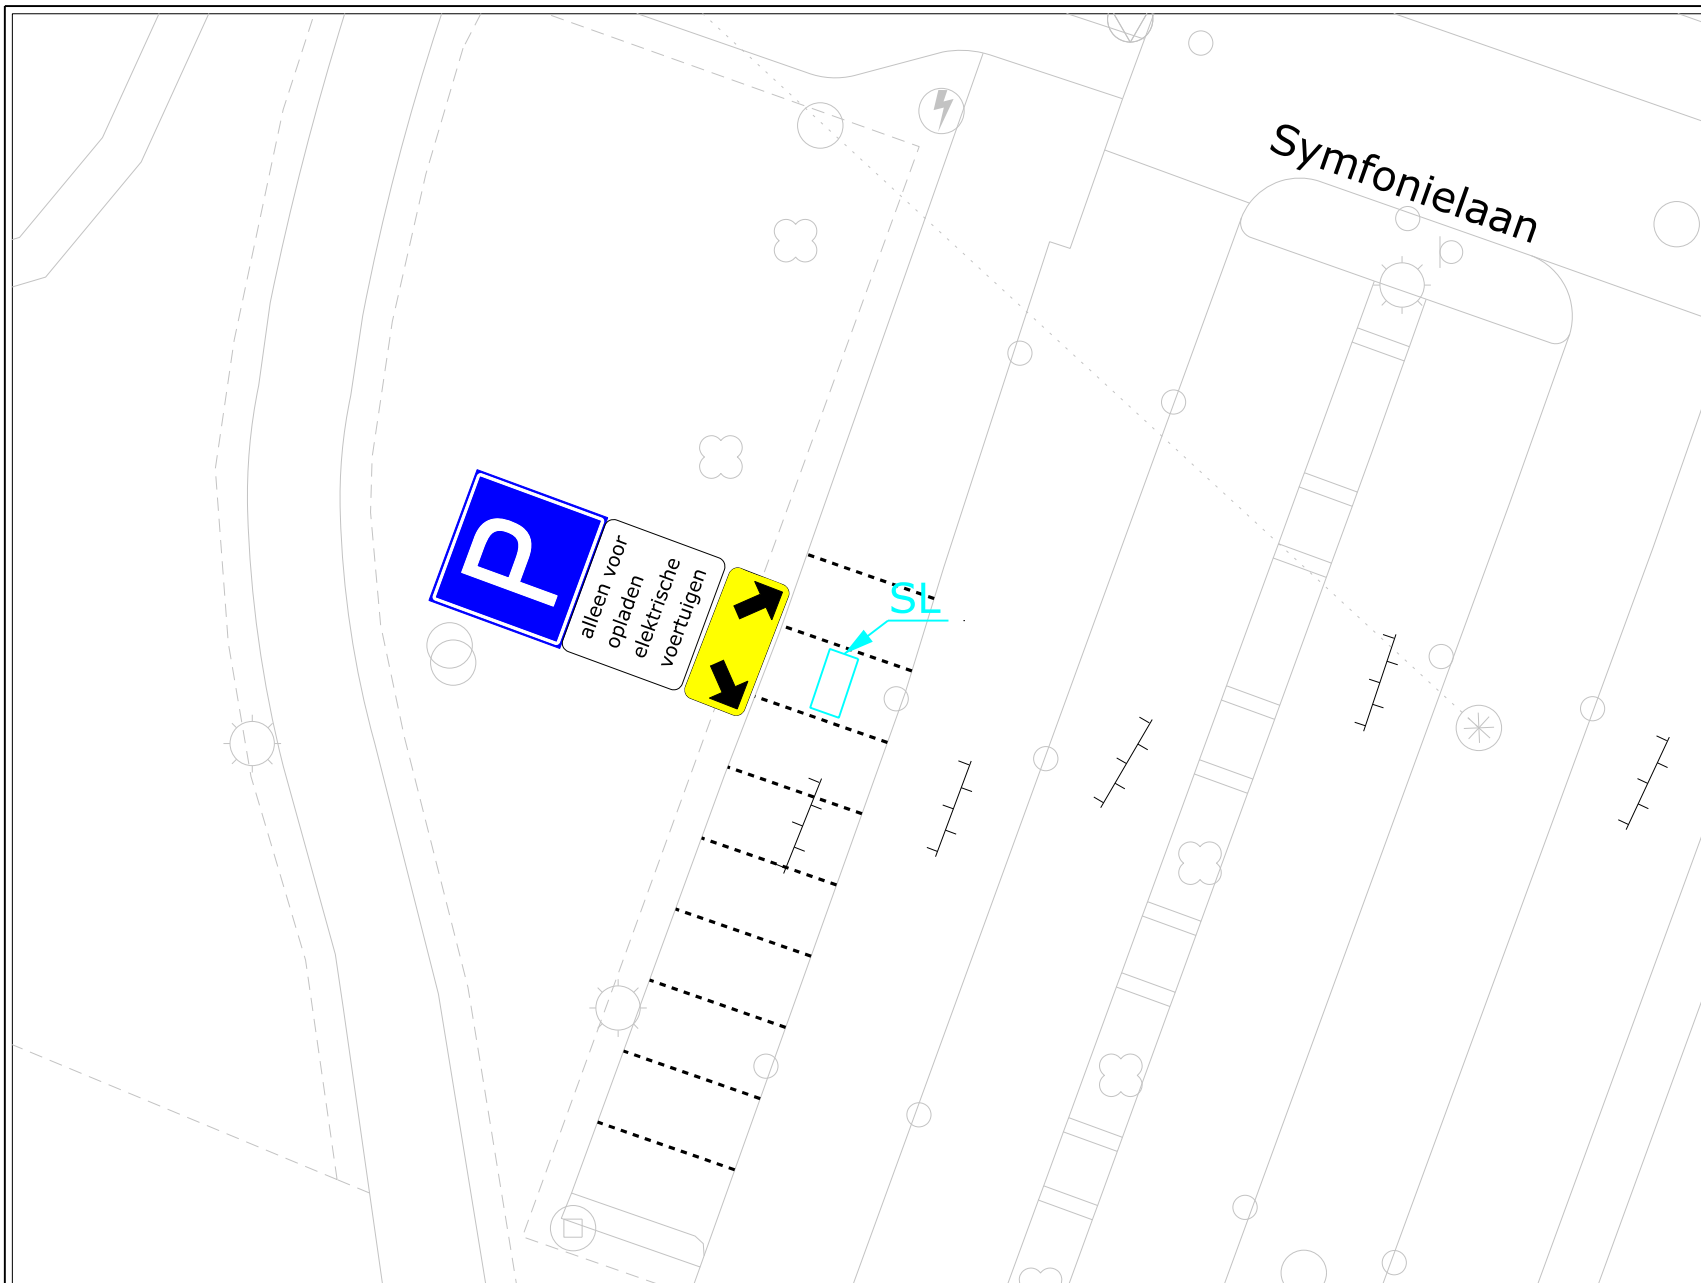

Nummer:
IBGRY-Bh-VTO-00042

Nr.	Model	Aantal
E08c		1 st.
OB		1 st.

Datum: Datum
Getekend: Getekend

Locatie: Blokhoeve, Symfonielaan 3 (laadpaal B)

Besluit tot instellen van: parkeerplaatsen t.b.v. opladen elektrische voertuigen

Nieuwegein
OPENBAAR DOMEIN

