




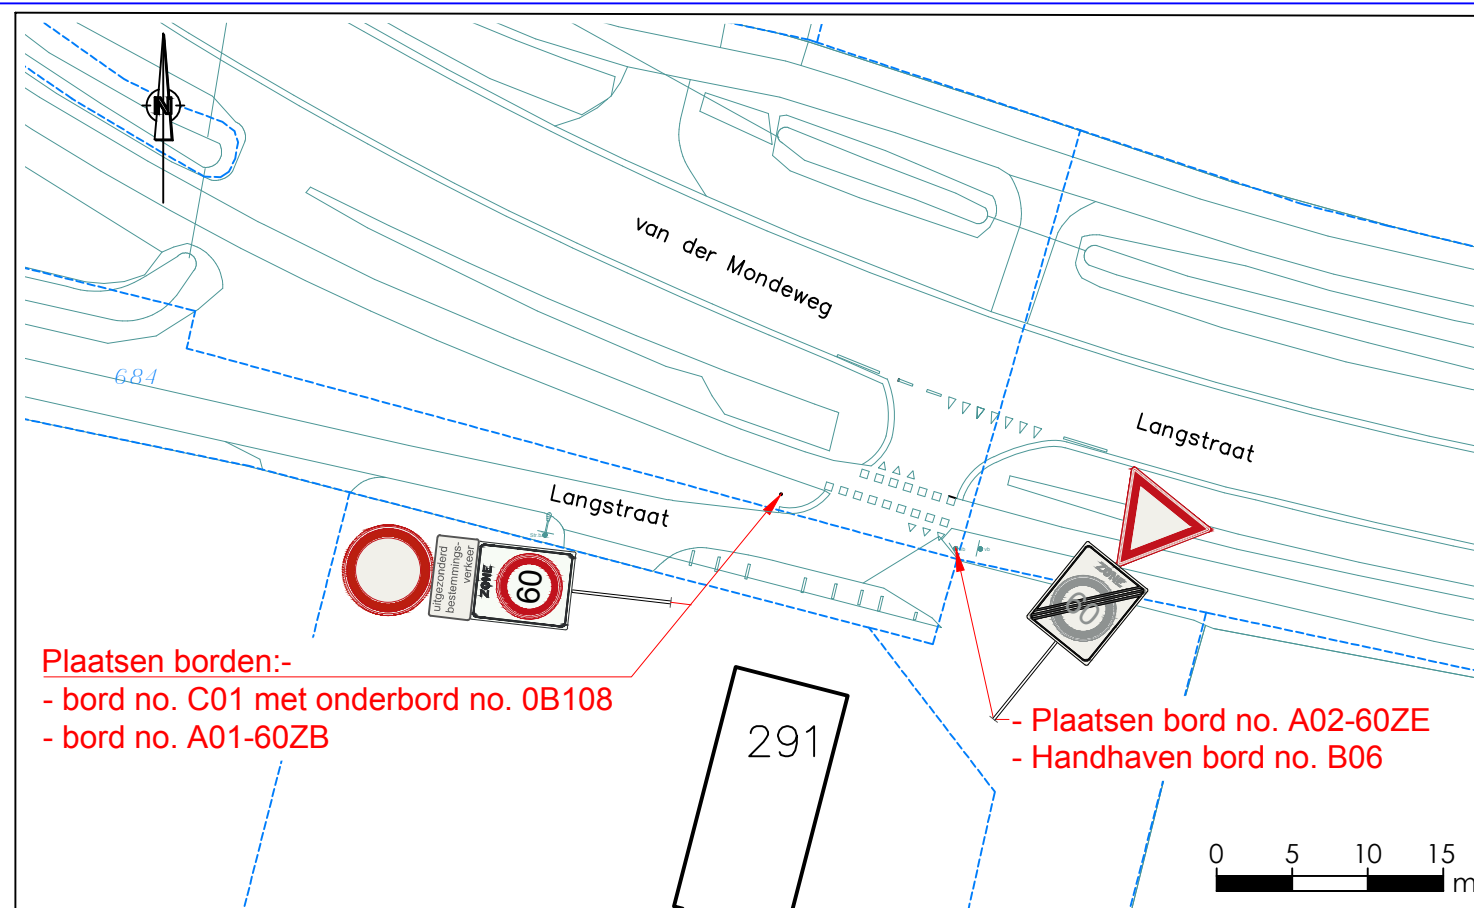

1 - Aanpassing t.b.v. 60 km/h zone Groenestraat-Langstraat

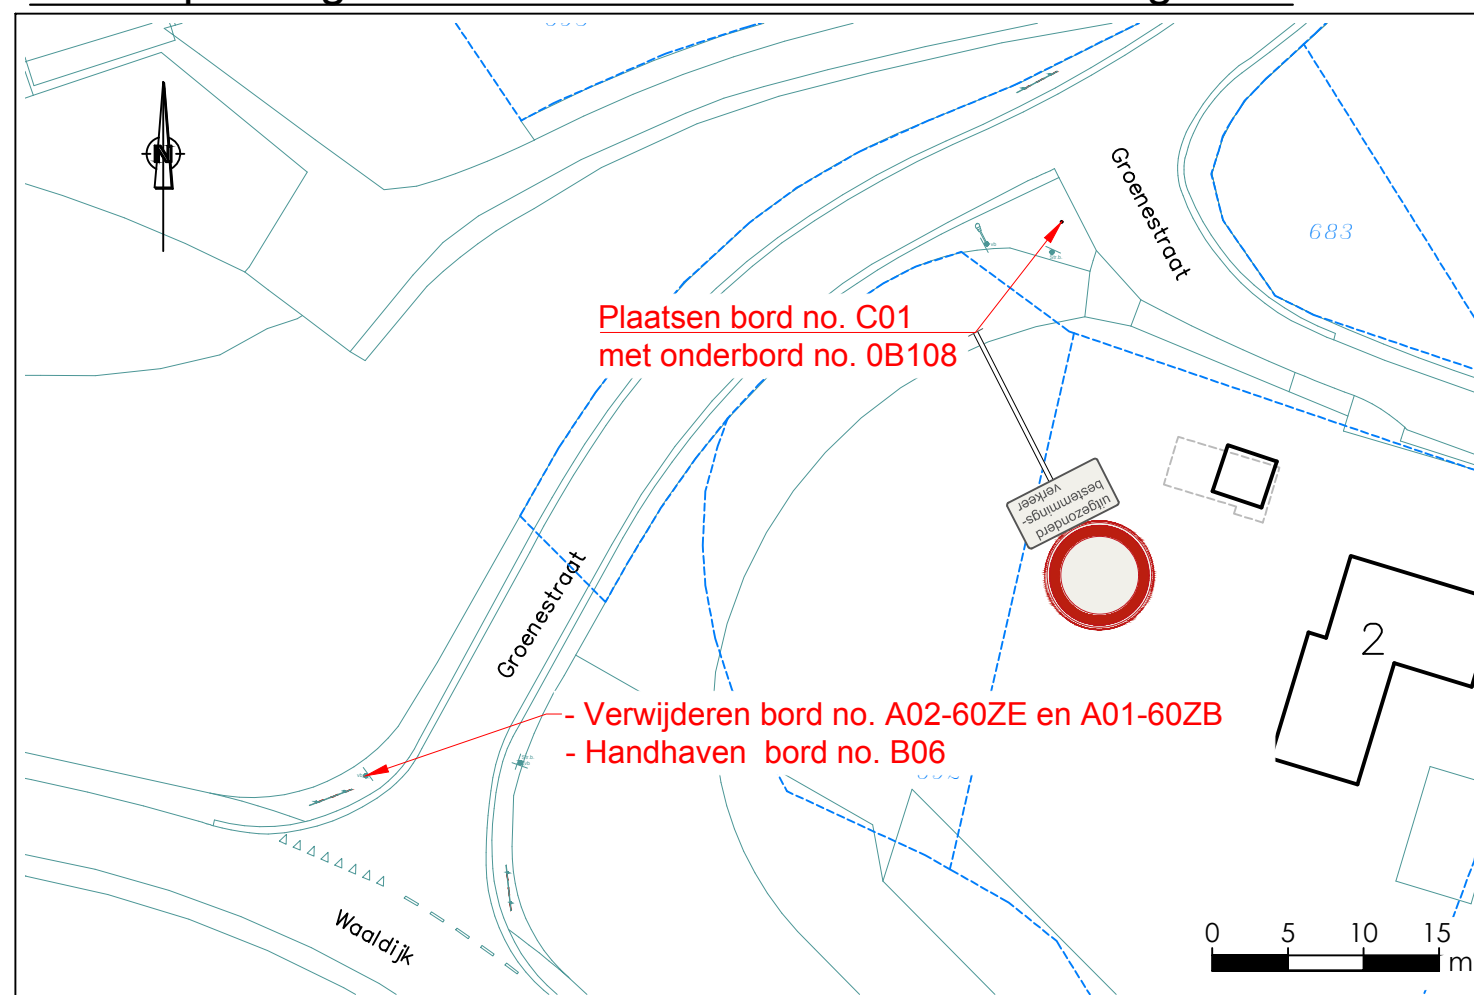

3-4 - Aanpassing t.b.v. 60 km/h zone Groenestraat-Waaldijk

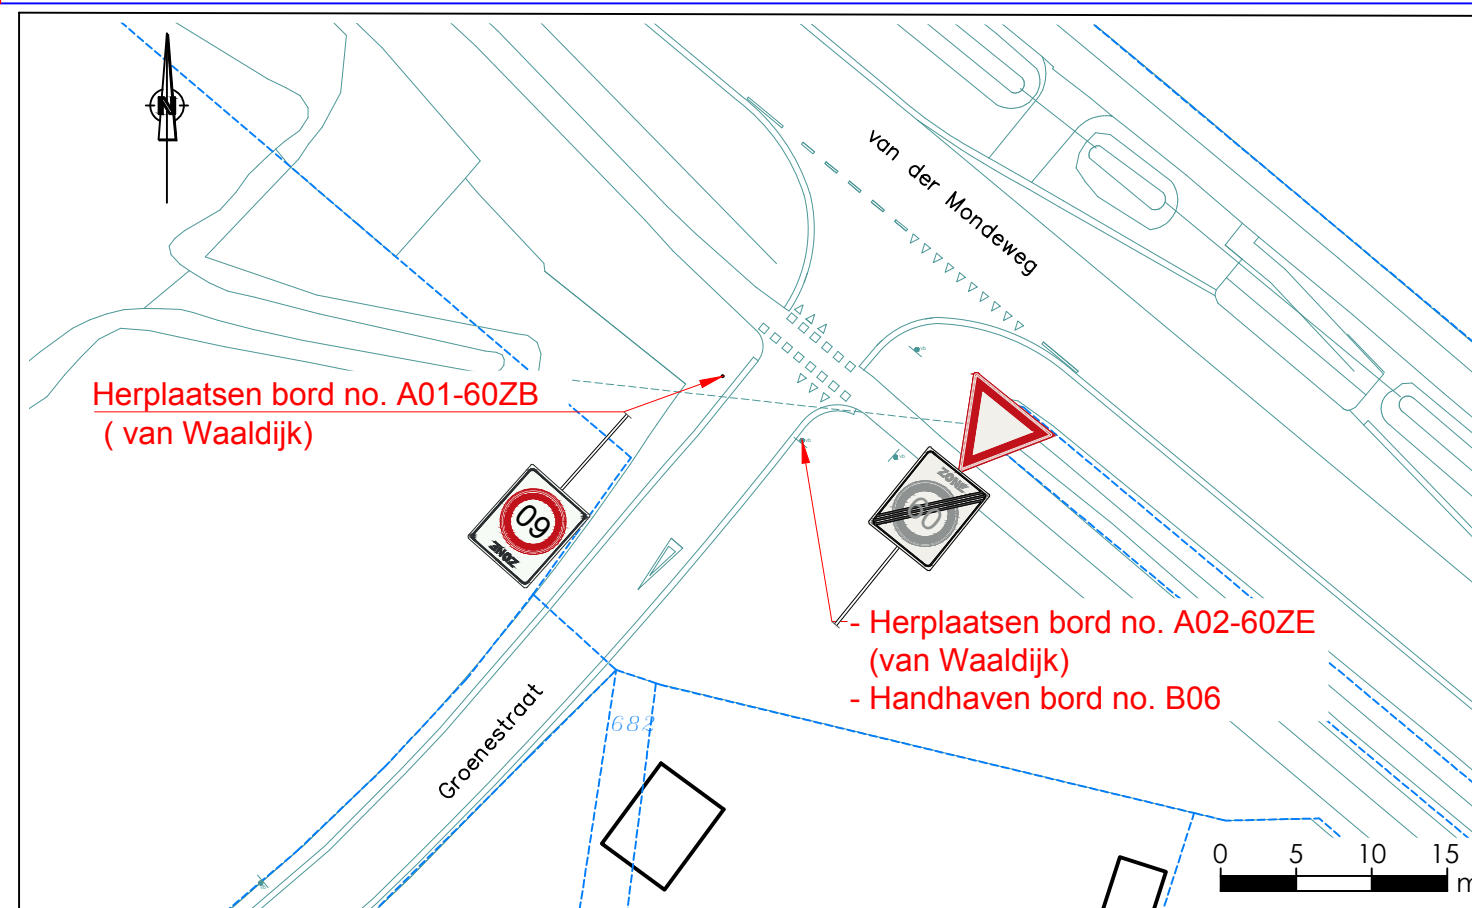

2 - Aanpassing t.b.v. 60 km/h zone Groenestraat-van der Mondeweg



Buitengebied Haalderen
Verkeersbesluit 60 km/h zone
Groenestraat Haalderen



team: Openbare Ruimte & Vastgoed
Kinkelenburglaan 6, tel.: (026) 32 60 111
Postbus 15, fax: (0481) 46 46 31
6680 AA Bemmelen, email: gemeente@lingewaard.nl

Getekend door BL!... op 15-01-2025

Gewijzigd door BL!... op 18-02-2025

Schaal 1:500

Tekeningnummer VB-2025-002