


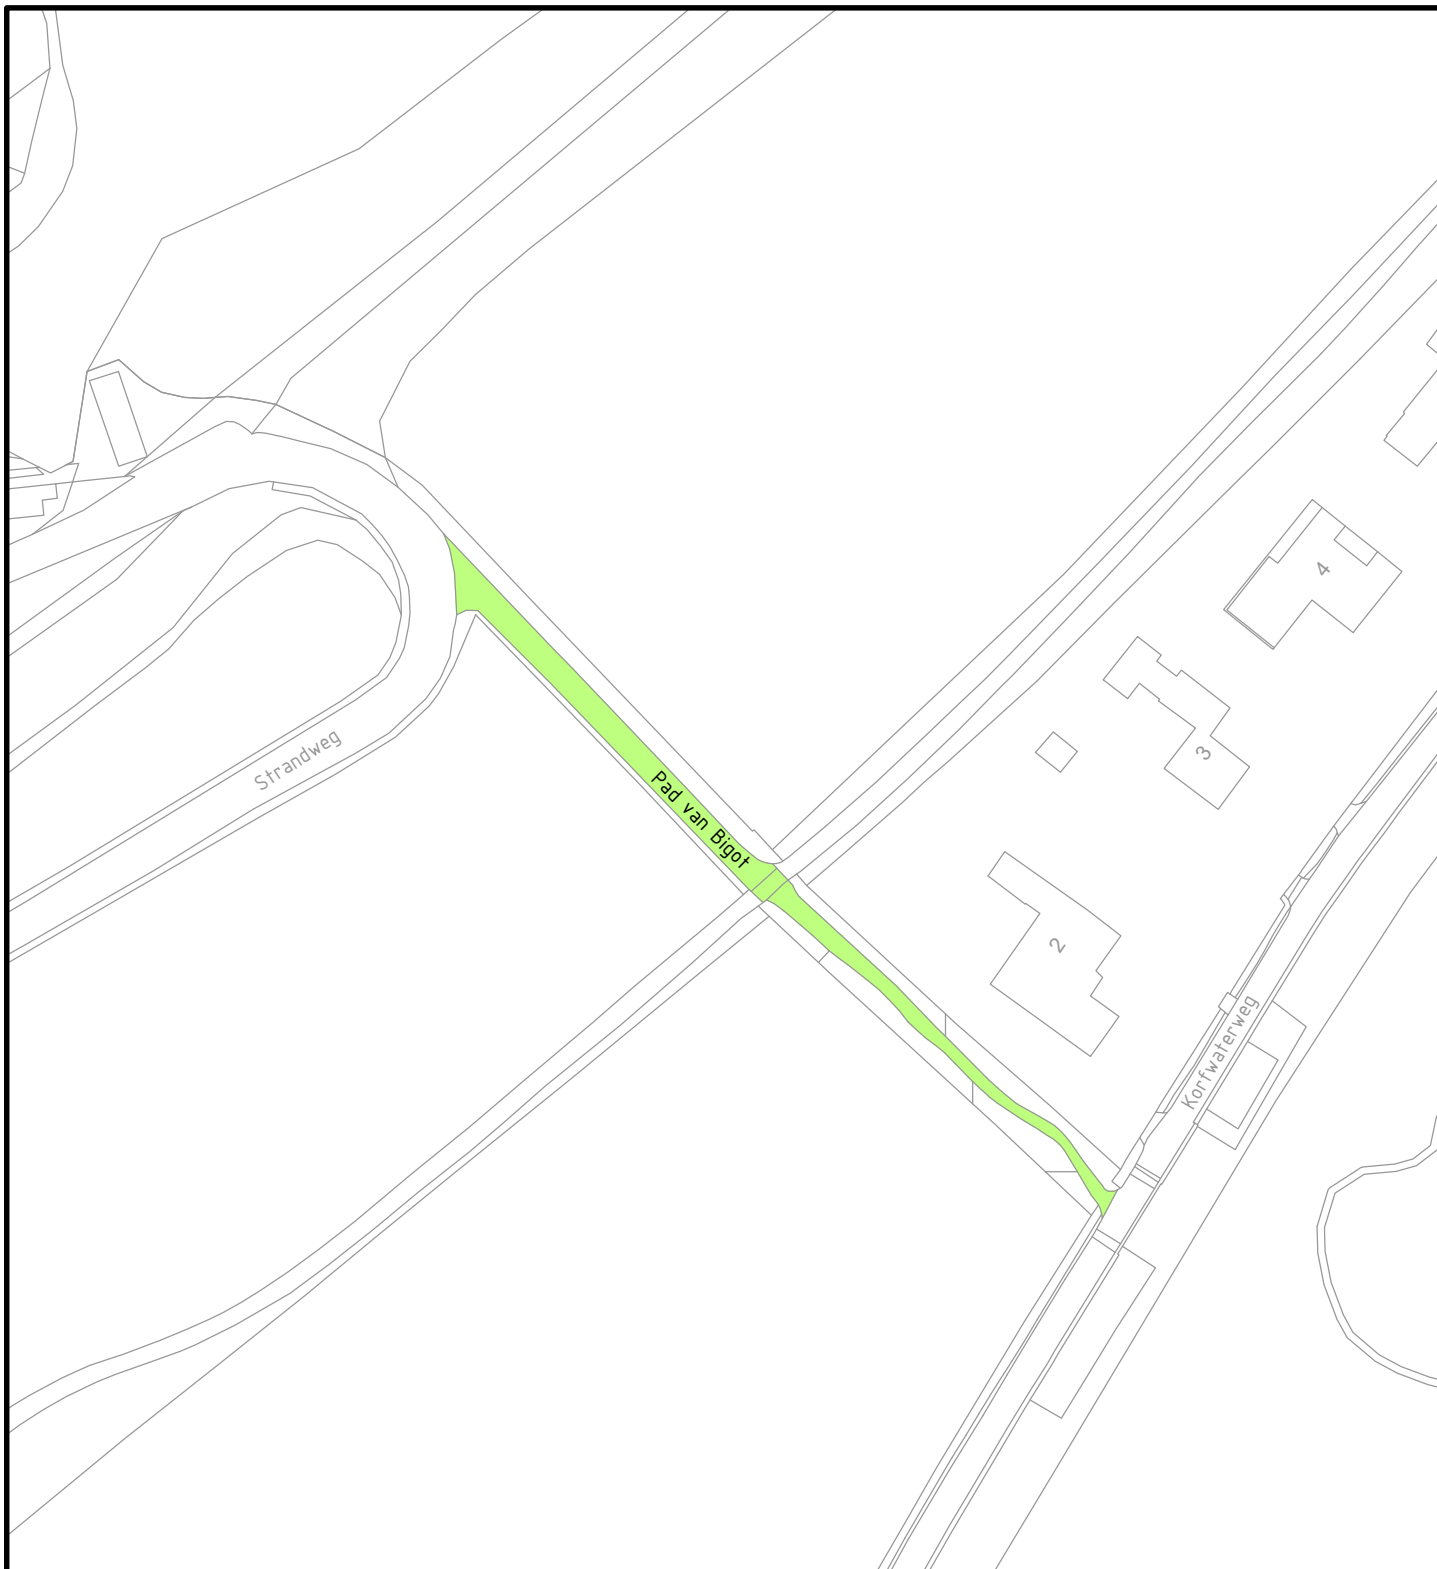

Behoort bij besluit d.d. 4 februari 2025

kenmerk: 178511-319496

namens het college van B&W van Schagen,
Medewerker gegevensbeheer



Gemeentehuis
Laan 19
1741 EA Schagen
tel. 0224 - 210 400
fax. 0224 - 210 455

Postadres
Postbus 8
1740 AA Schagen

Ruimtelijk Beheer (Data & Geo)

Onderwerp
**Straatnaamgeving
Pad van Bigot, Petten**

Datum	Get.	Gew.	Formaat	Schaal
29-01-2025	PdR		A4	1:1000
			Tekeningnummer	
			25-002.dwg	