




Verdieping 2.930+

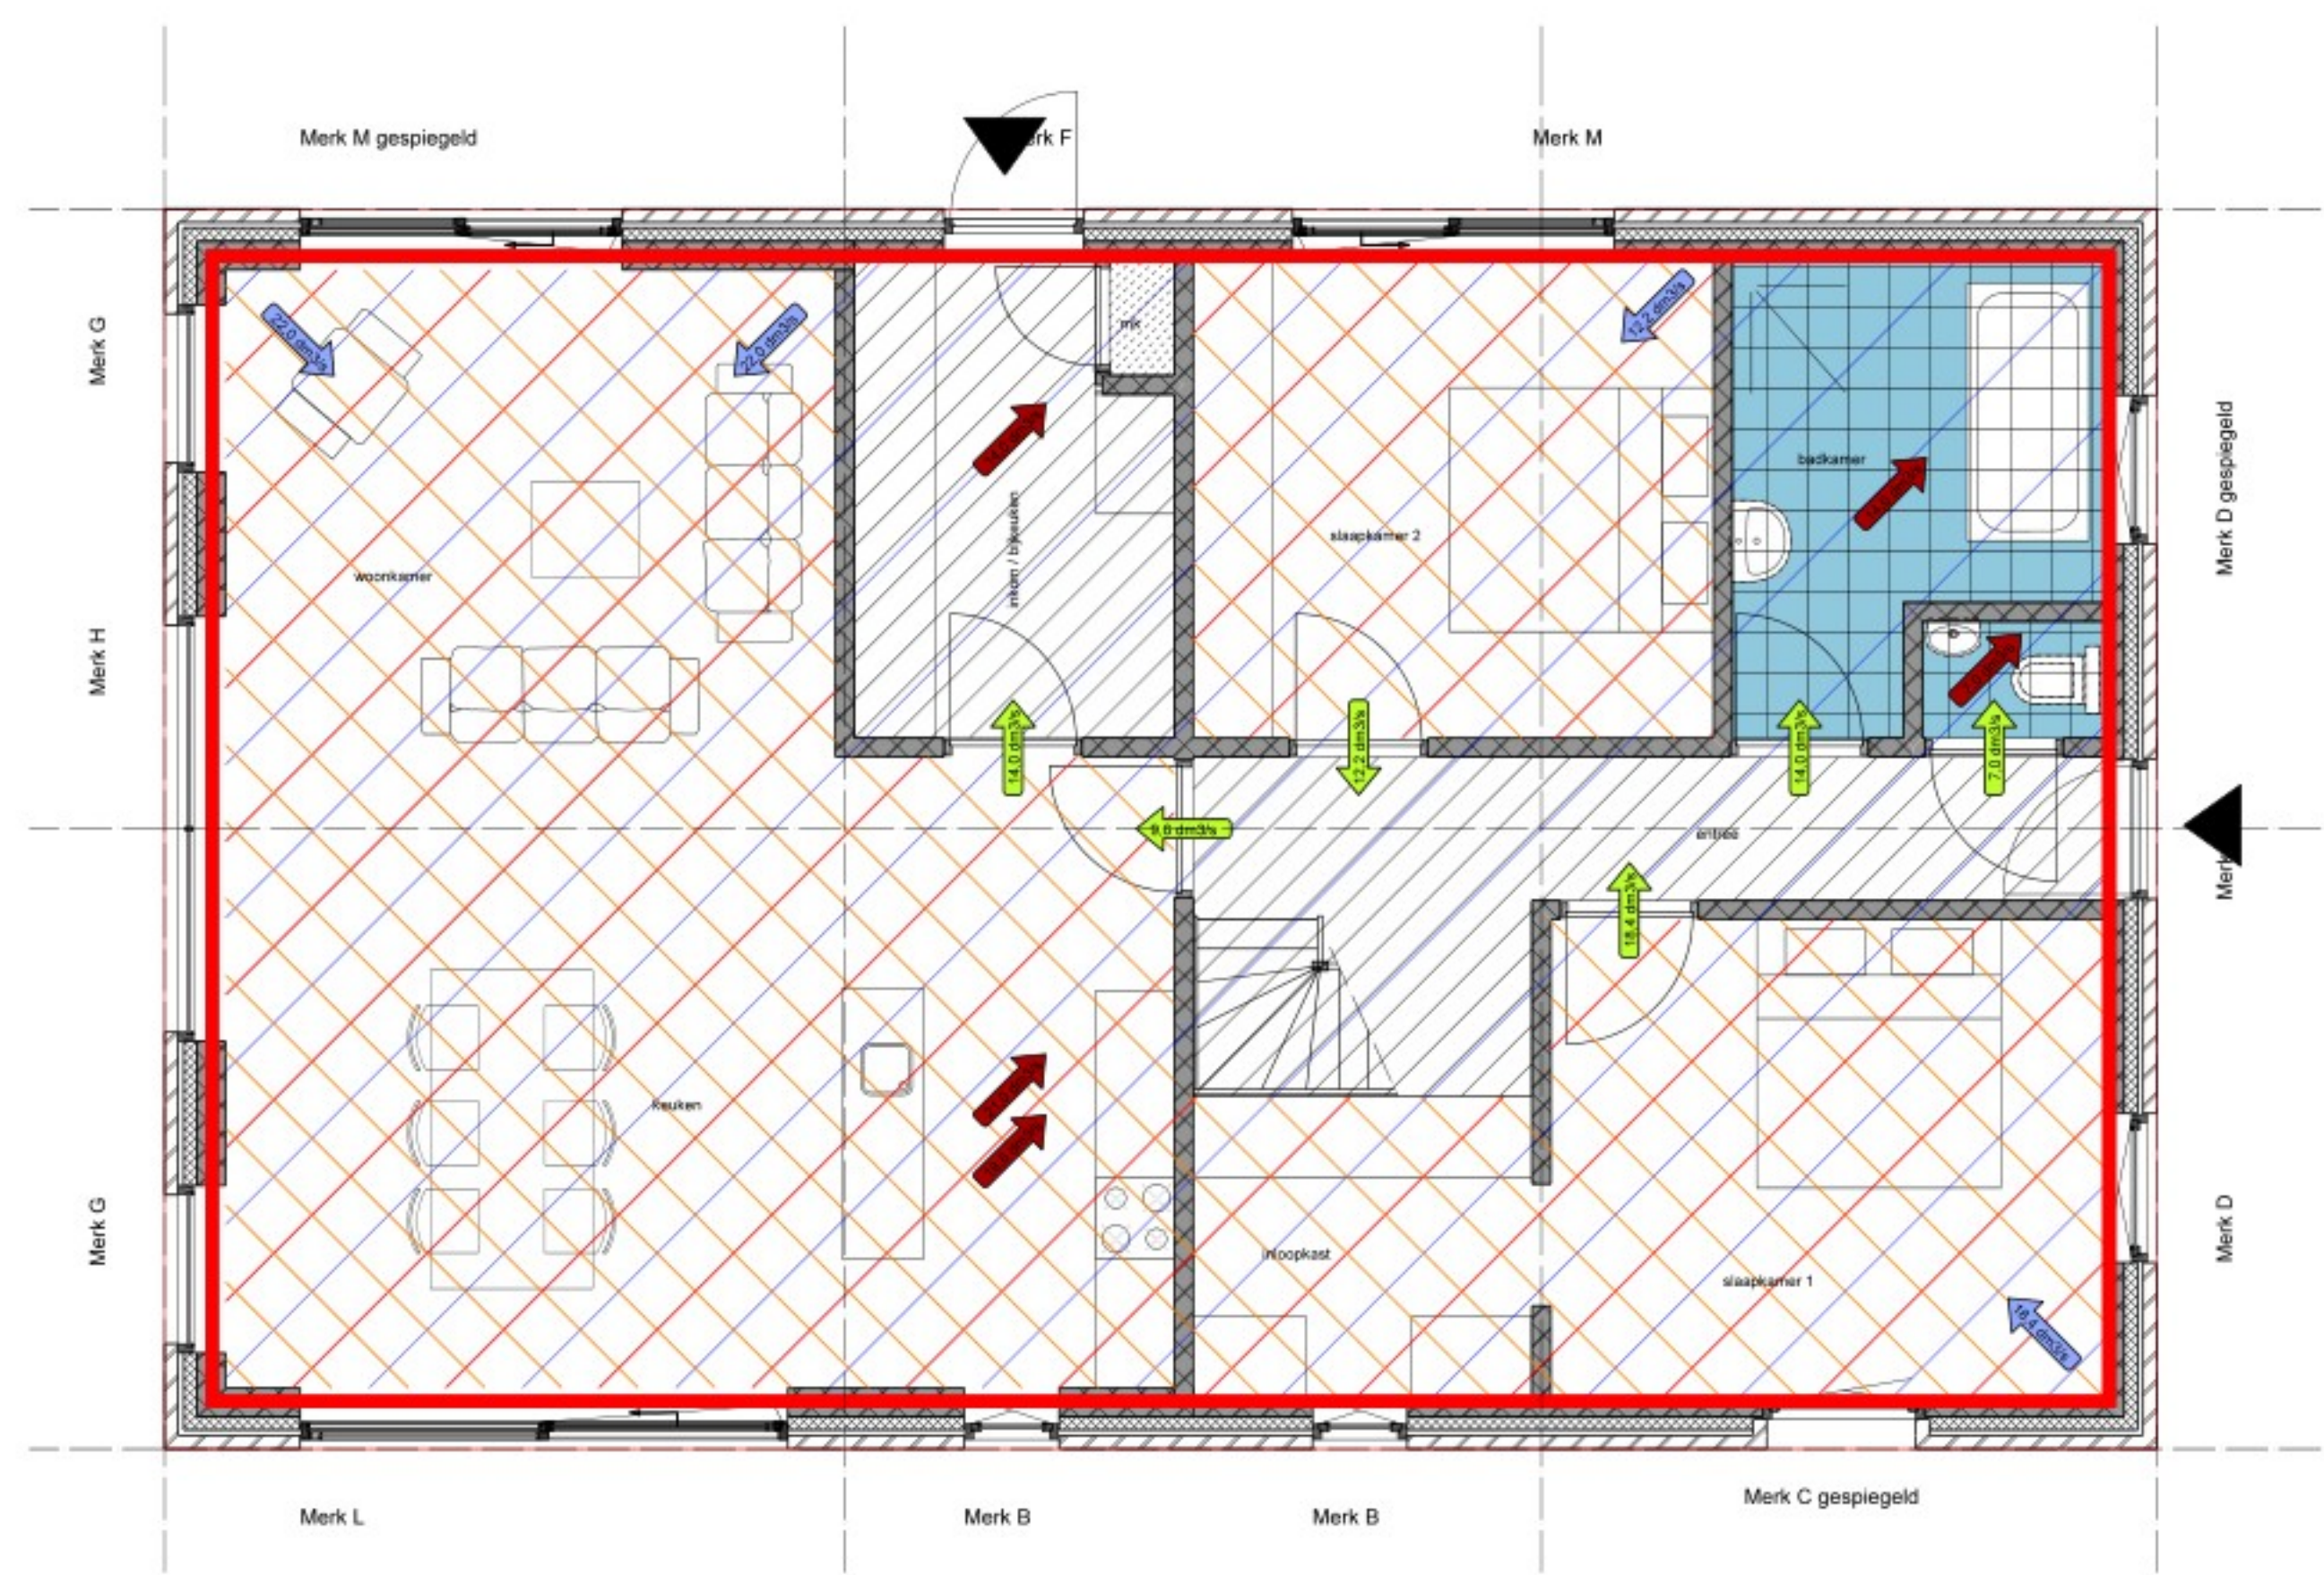

Beganeground 0.000

RENVOOI BOUWBESLUIT

- Invoer ventilatielucht
 - Doorvoer ventilatielucht
 - Afvoer ventilatielucht
 - Woonfunctie (particulier eigendom)
 - Overige gebruiksfunctie
 - Gebruiksoppervlakte
 - Verrijfgebied
 - Verrijfzone
 - Sanitaire ruimte
 - Verkeersruimte
 - Overige ruimte
- Verwarmingssysteem: zie BENG-rapportage
- Ventilatiesysteem: WTW vlgns. BENG-rapportage
- CO2-sensoren in woonkamerkeuken en alle slaapkamers
- Vocht sensor in badkamer
- PV-panelen: aantal en opbrengst vlgns. BENG-rapportage

OMGEVINGSVERGUNNING

Tekening is niet geschikt voor uitvoering



van Zeist
bouwkundig ontwerp- en adviesburo bv

KERKLAAN 3 TELEFOON (0485) 442401 EMAIL: INFO@VANZEIST.NL
4043 ME OPHEUSDEN TELEFAX (0485) 443296 WWW.VANZEIST.NL

BETREFT:
Nieuwbouw-Herbouw woning- en schuur Waalbandijk 117
Dodewaard



Bouwbesluittoets

Gebieden
Daglicht Ventilatie

GET: 24-05-2024
GEW:
A
B
C
D

SCHAAL 1:50
FORMAAT A1

WERKNR: 23024

BLAD
BBT