




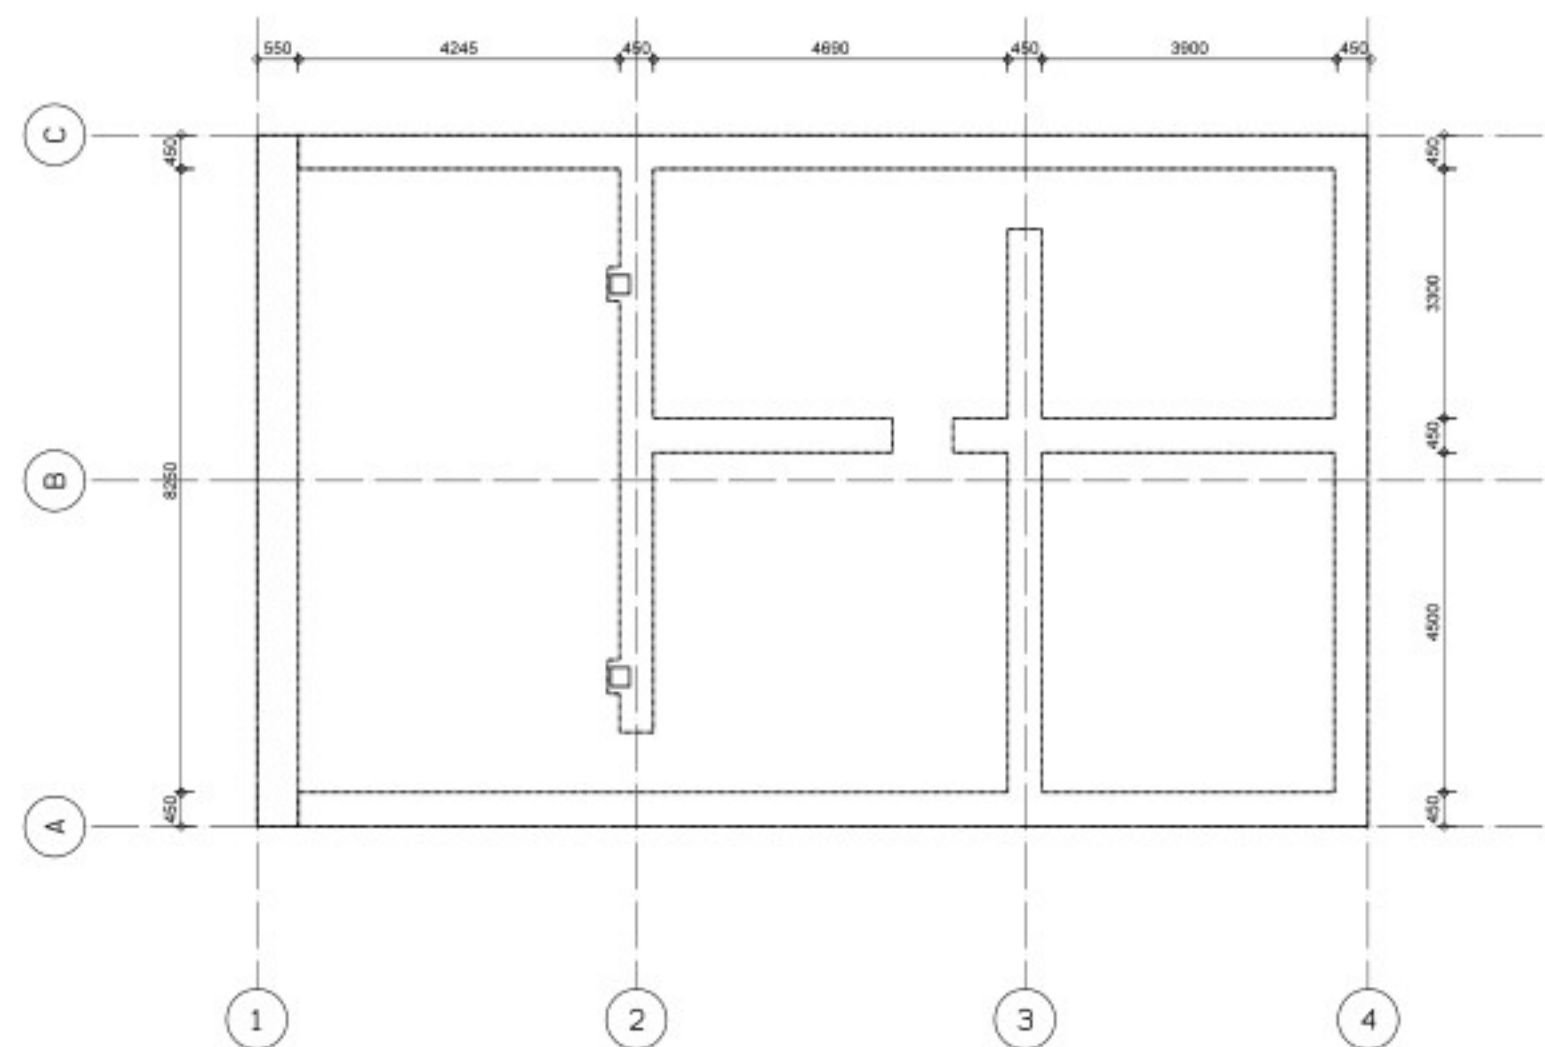

Fundering
voor palen- balkenplan
zie tekening 23024-G04

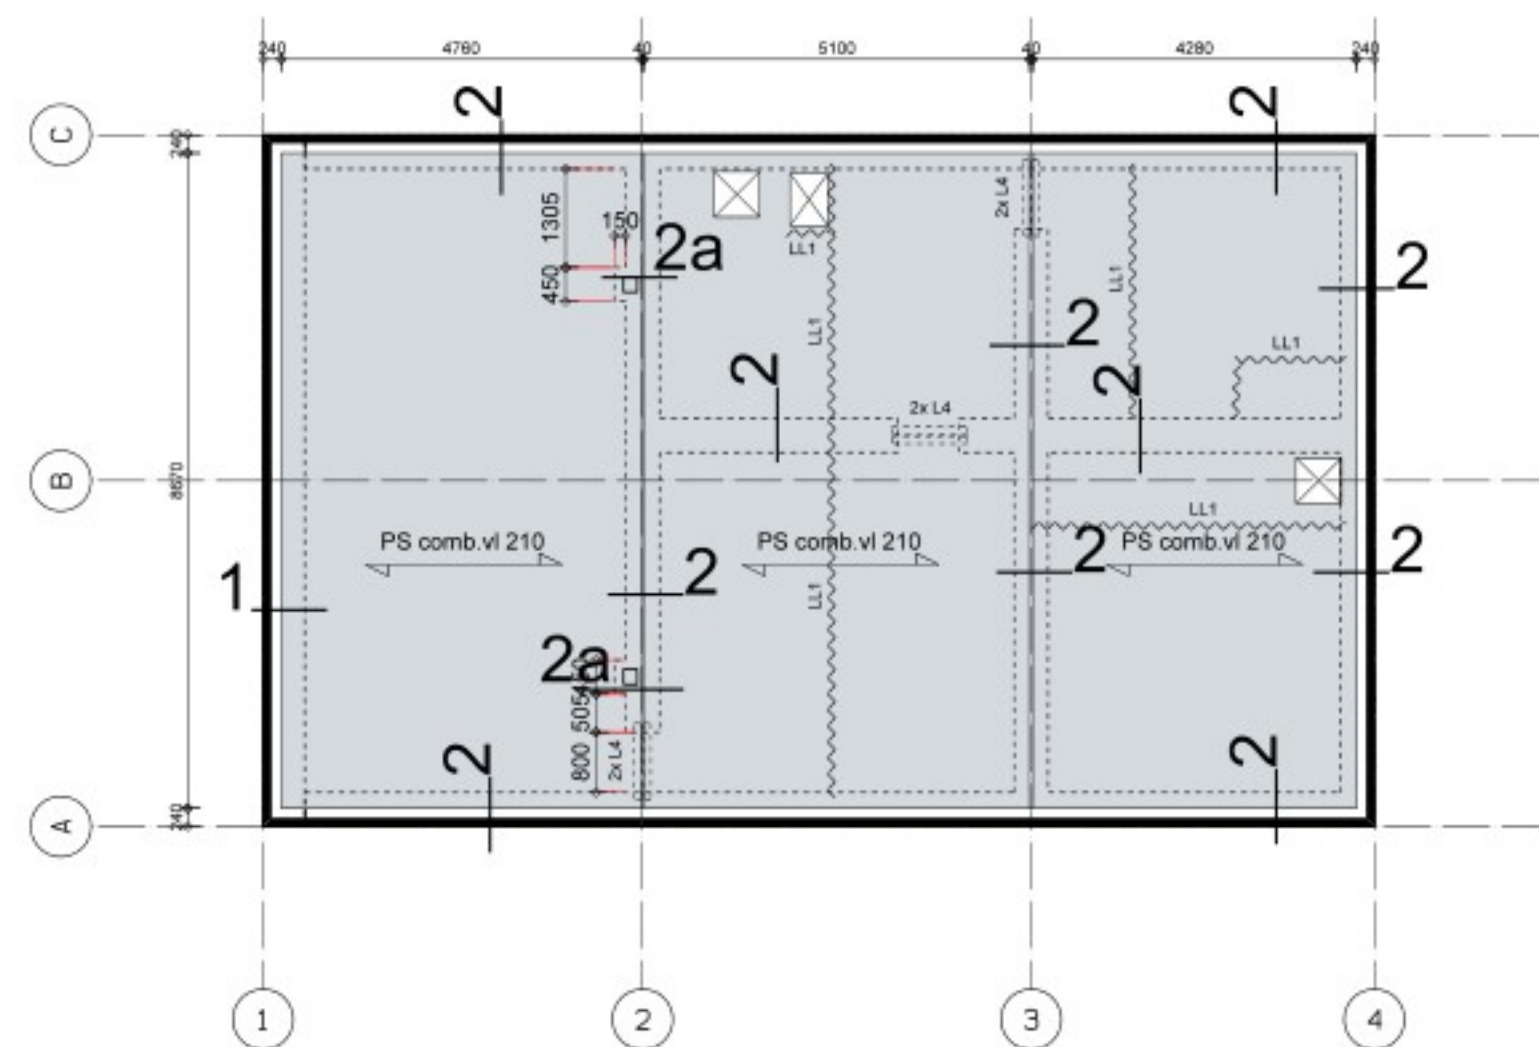

Begangrondvloer

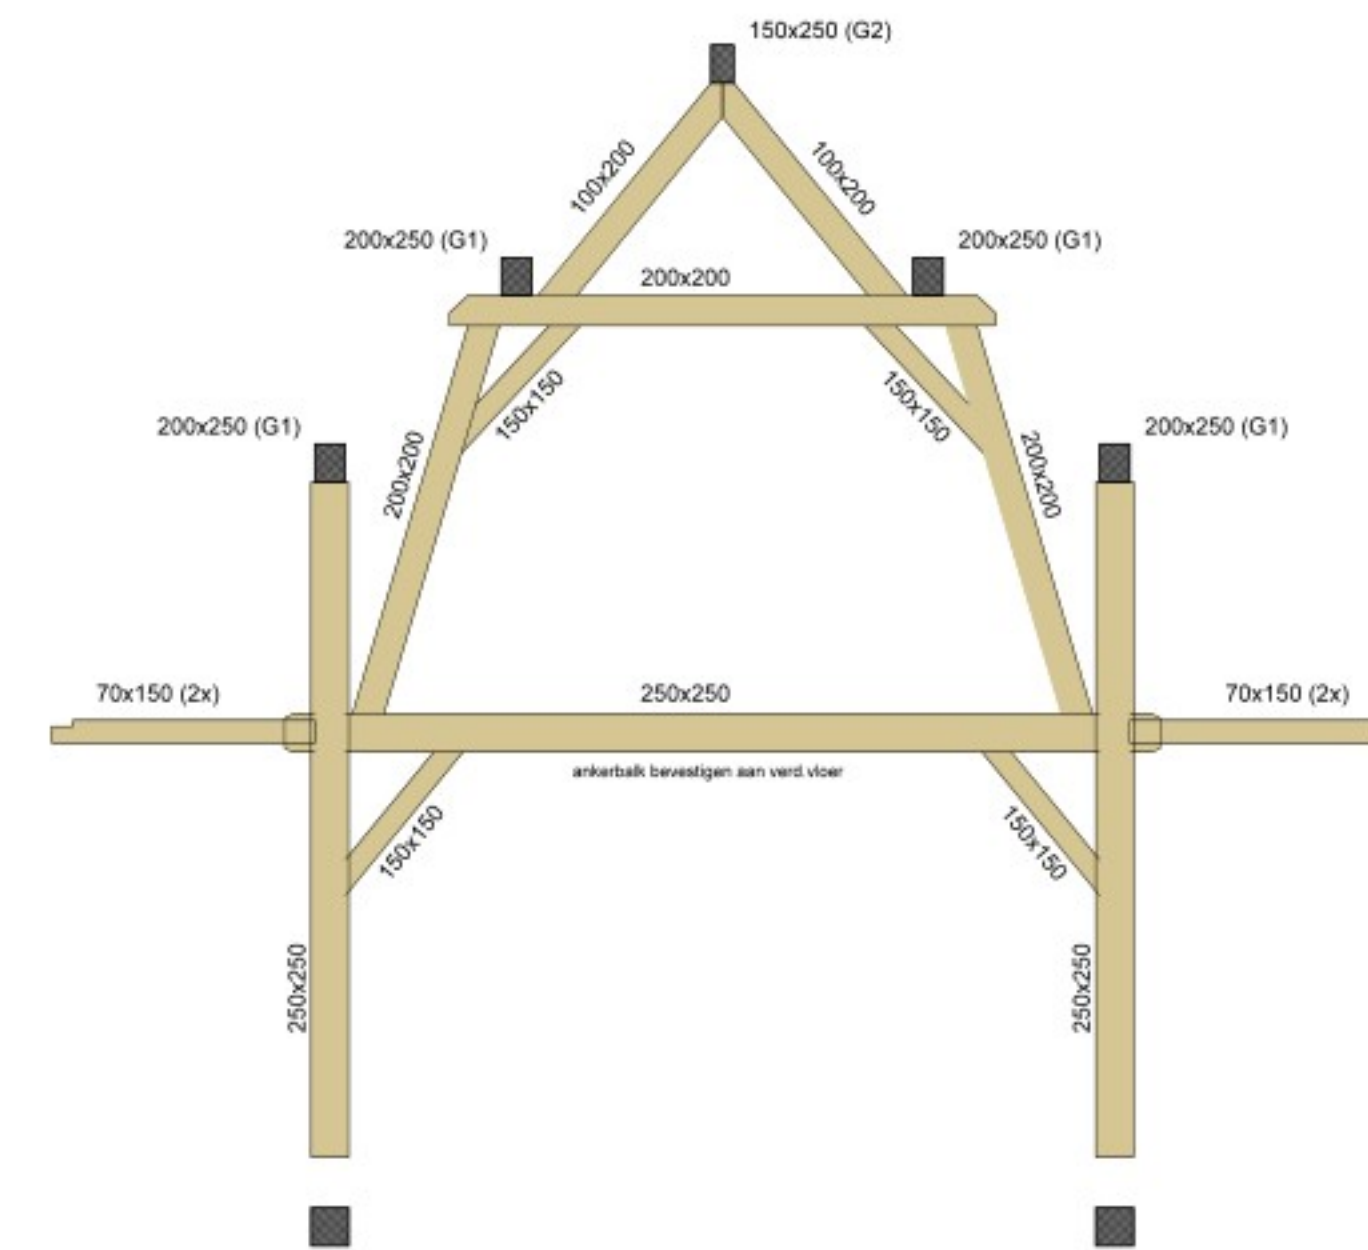


Eiken spant (SP3)

Materiaalkwaliteit


Tenzij anders op tekening aangegeven geldt:

- Staal: Walsprofielen S235JRG2 en S355J2H (waar vermeld)
Buisprofielen S275J2H warmgewalst
Laadikte $a = 0,5 \cdot t$ en $> 6\text{ mm}$ $\Rightarrow t =$ minimale plaatdikte
Alle onderdelen thermisch verzinken voor een periode van 50 jaar.
- Metselwerk: Voor dragend/stabiliserend metselwerk geldt PorisoStuc H+D met mortelkwaliteit M10. Fundatieopmetselingen kalkzandsteen lijmkwerk CS12.
- Beton: Conform tekening C25/30
Milieuklasse conform norm.
Consistentiegebied 3.
Cementsoort CEM III/B42,5 LH HS
Nominale korrel 31,5 mm
- Prefab beton: Minimaal C35/45 (ook breedplaatschil)
- Betonstaal: B500B, dekking + laslengte conform norm
- Hout: K17/C18 en K24/C24 (waar vermeld).
- Bouten: 8.8 (min. 4M16), conform berekening leverancier
- Ankers: 4.6 (min. 4M16), conform berekening leverancier
- Ondersabeling: Tricosal krimprijpe mortel K50 o.g.
- Oplegijlt: Nevima P o.g. conform opgave leverancier.

constructie gegevens, volgens nadere berekeningen-
en constructief renvooi buro Conplan

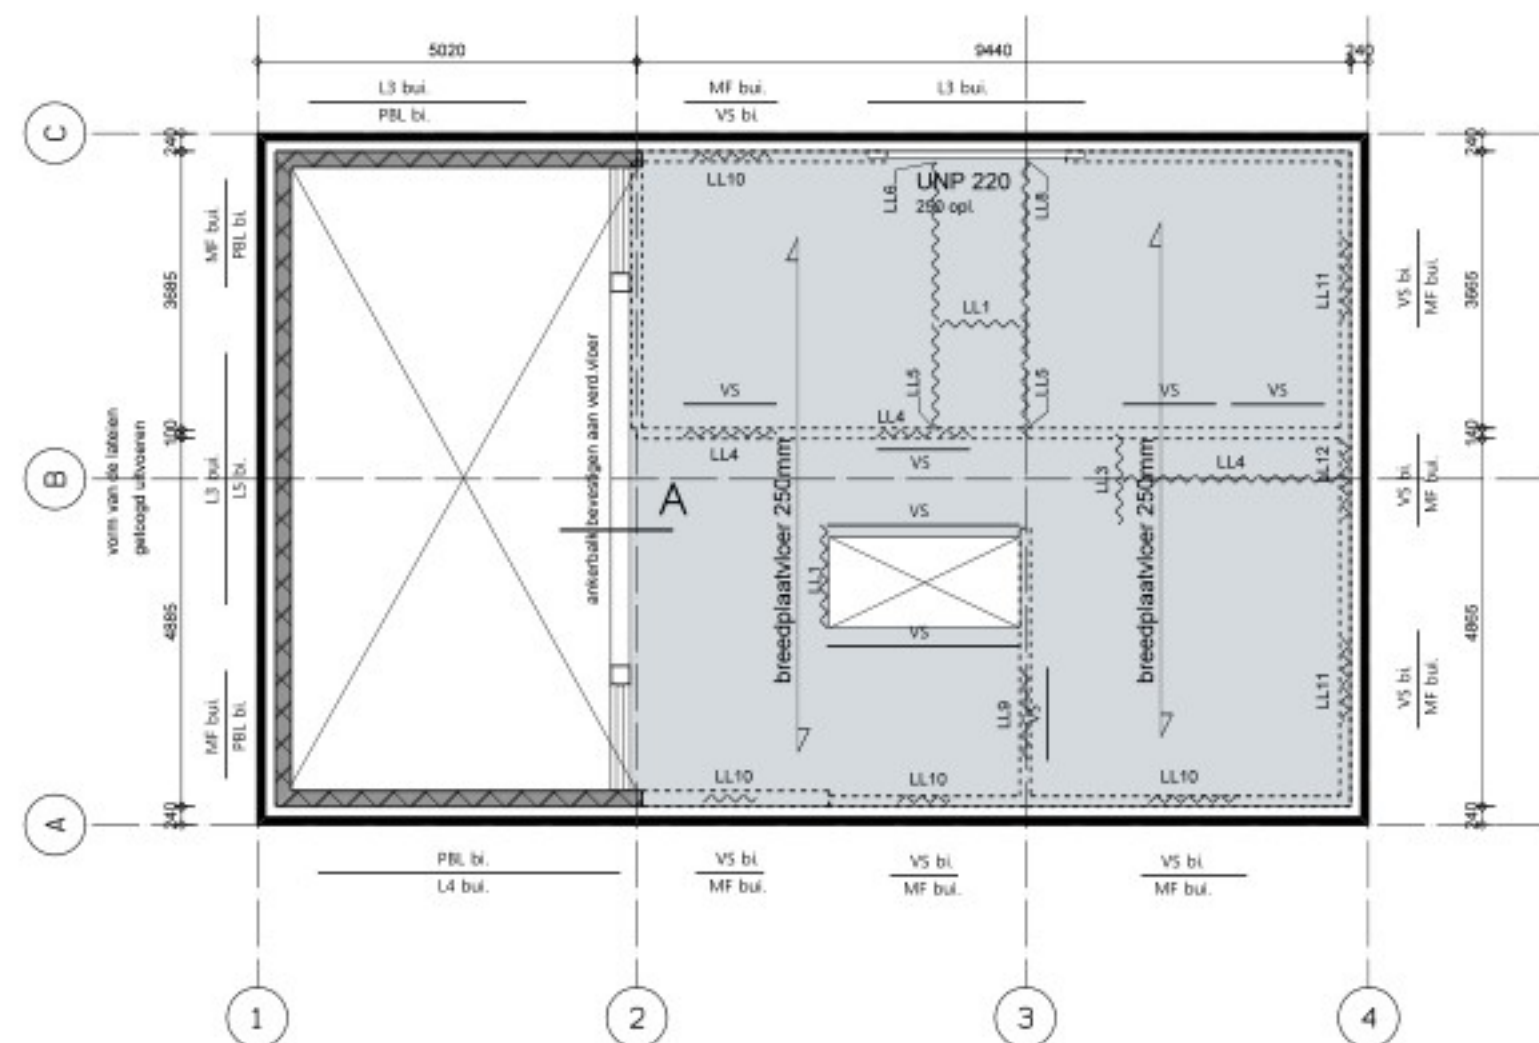

Verdiepingvloer

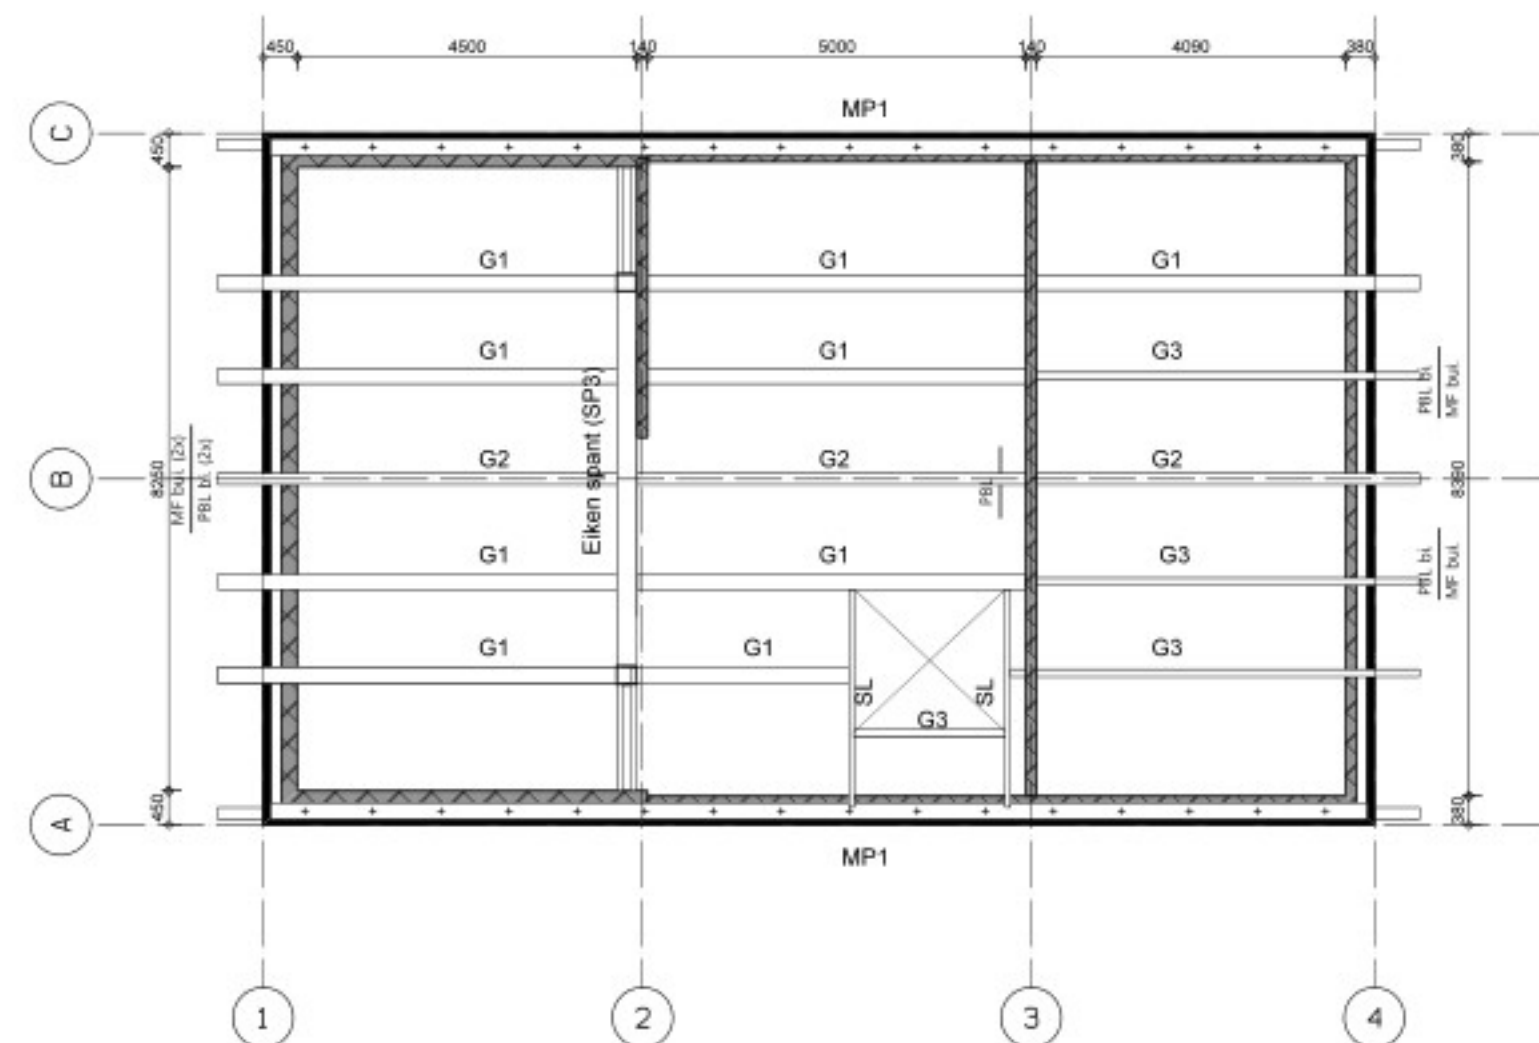


Kapplan

- G1= 200x250 mm (Eiken)
- G2= 150x250 mm (Eiken)
- G3= 100x250 mm (Eiken)
- SL= slaper 100x250 (Eiken)

MP1= muurplaat 71 x 221 + M12 hoh 900 mm

alles C18

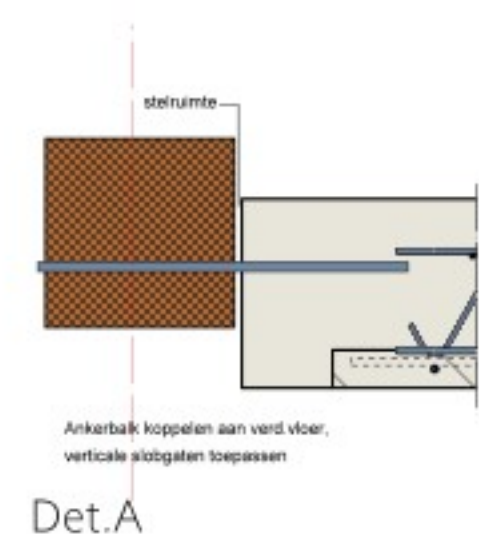

Det.A

OMGEVINGSVERGUNNING

Tekening is niet geschikt voor uitvoering



van Zeist

bouwkundig ontwerp- en adviesburo bv

KERKLAAN 3 TELEFOON (0488) 442401 EMAIL INFO@VANZEIST.NL
4043 ME OPHEUSDEN TELEFAX (0488) 443296 WWW.VANZEIST.NL

BETREFT:
Nieuwbouw-Herbouw woning- en schuur Waalbandijk 117
Dodewaard



Constr.overzichten won.

Fundering
Kapplan

Vloeren

GET: 22-12-23
GEW:
A: 27-05-24
B:
C:
D:

SCHAAL: 1:100
FORMAAT: A1

WERKNR: 23024

BLAD: G02