




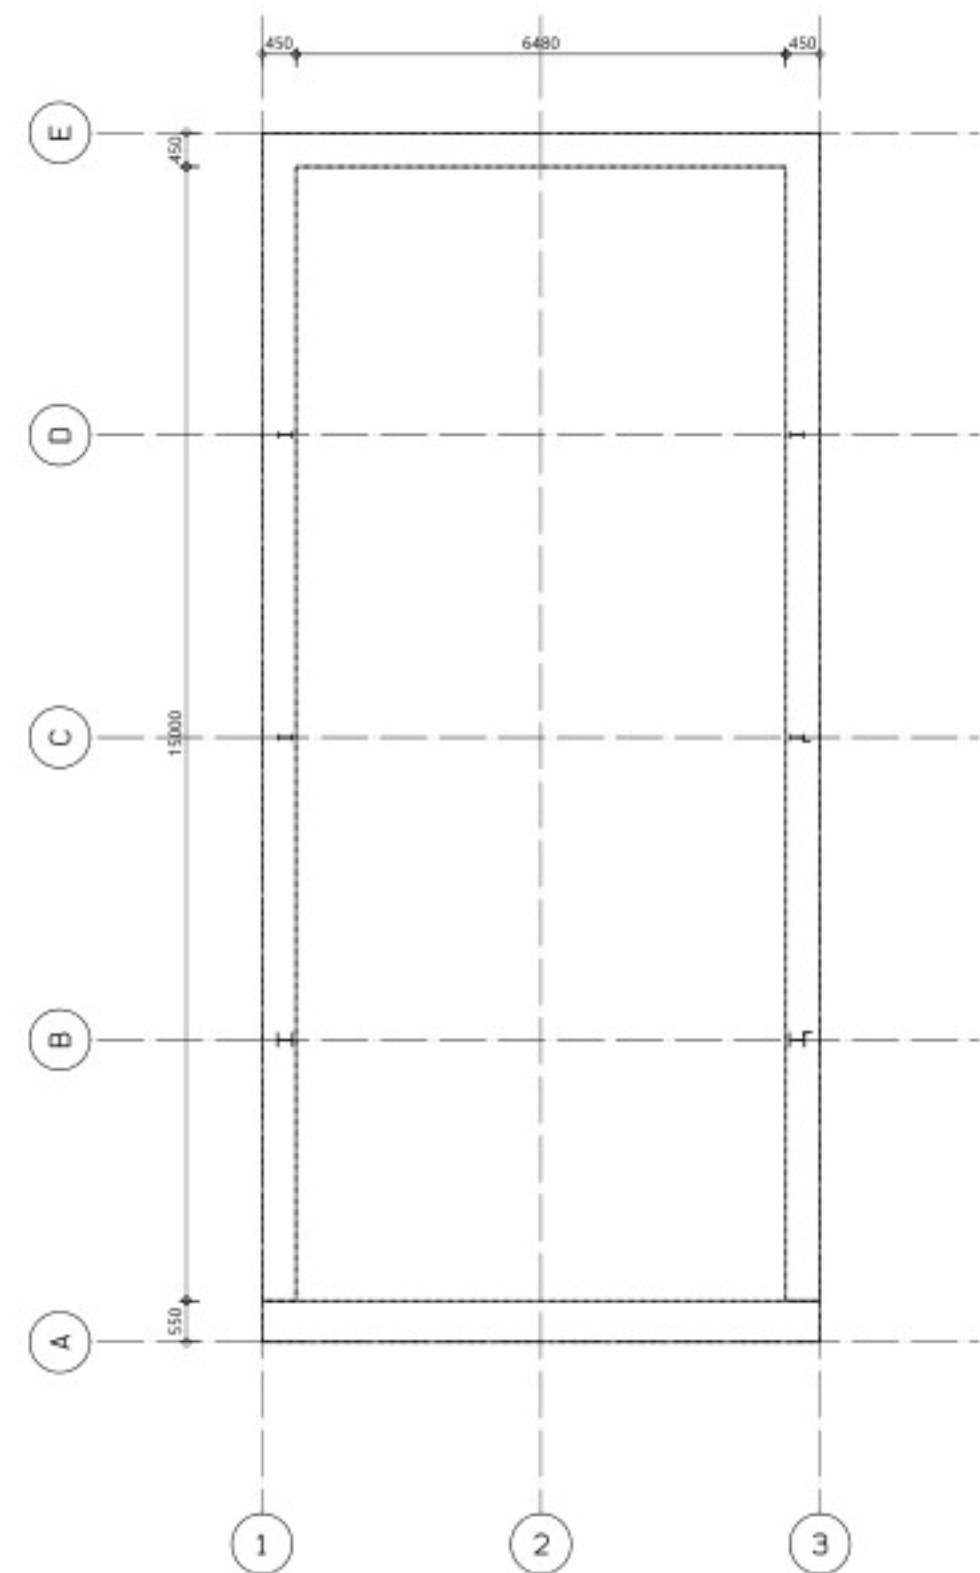


Fundering
voor palen- balkenplan
zie tekening 23024-G04a

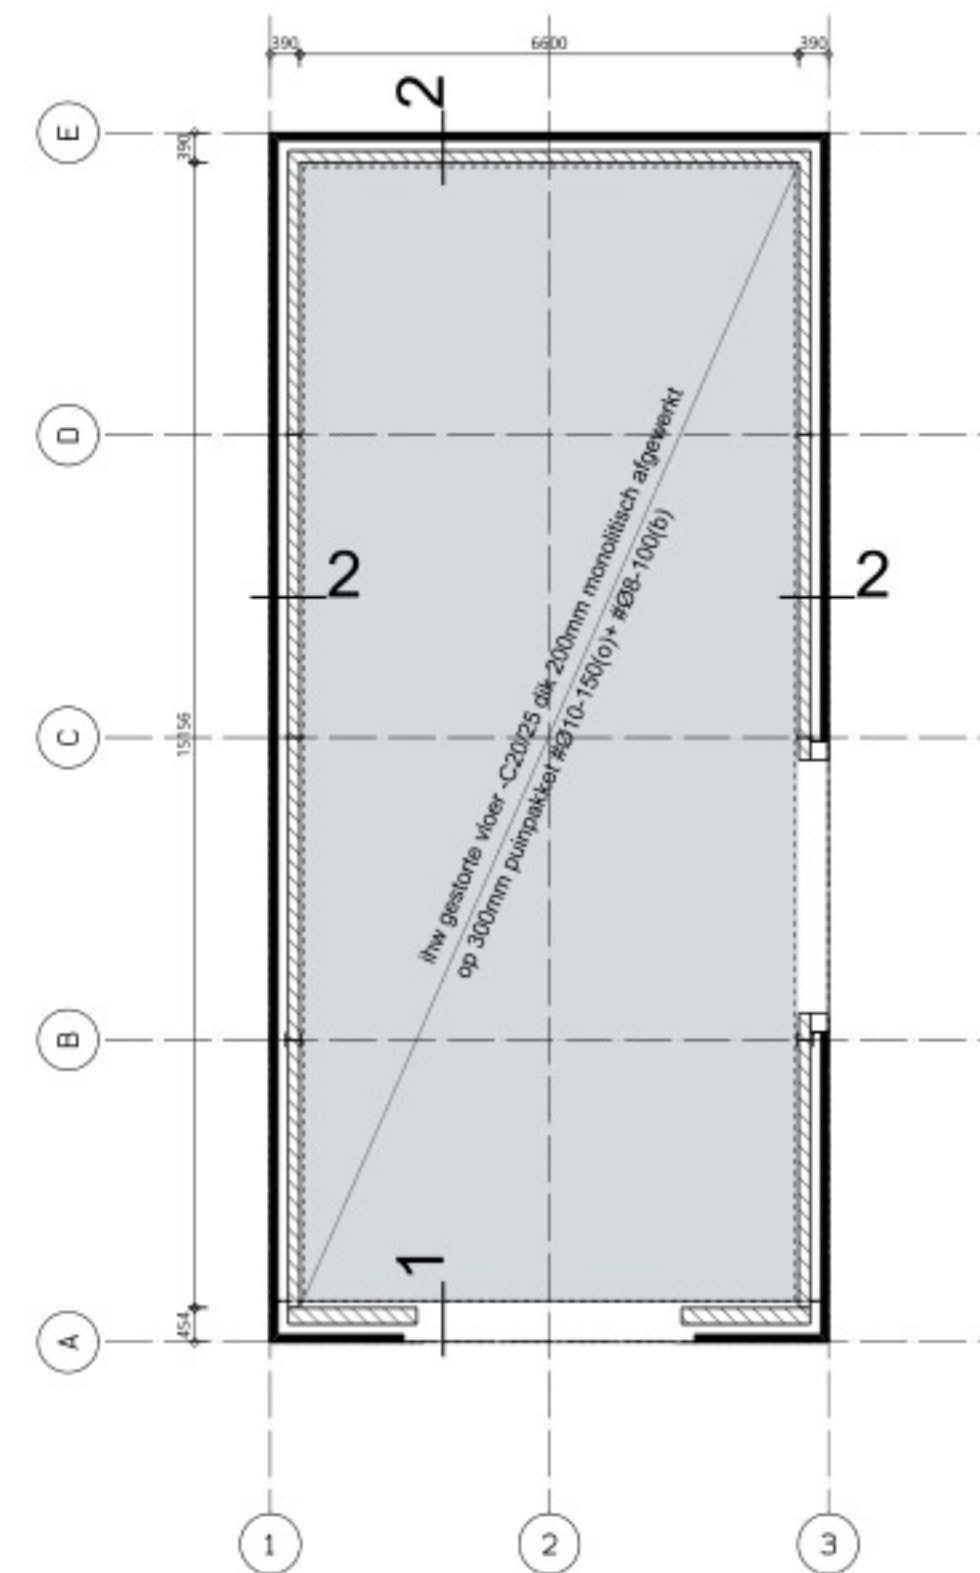

Begane grondvloer

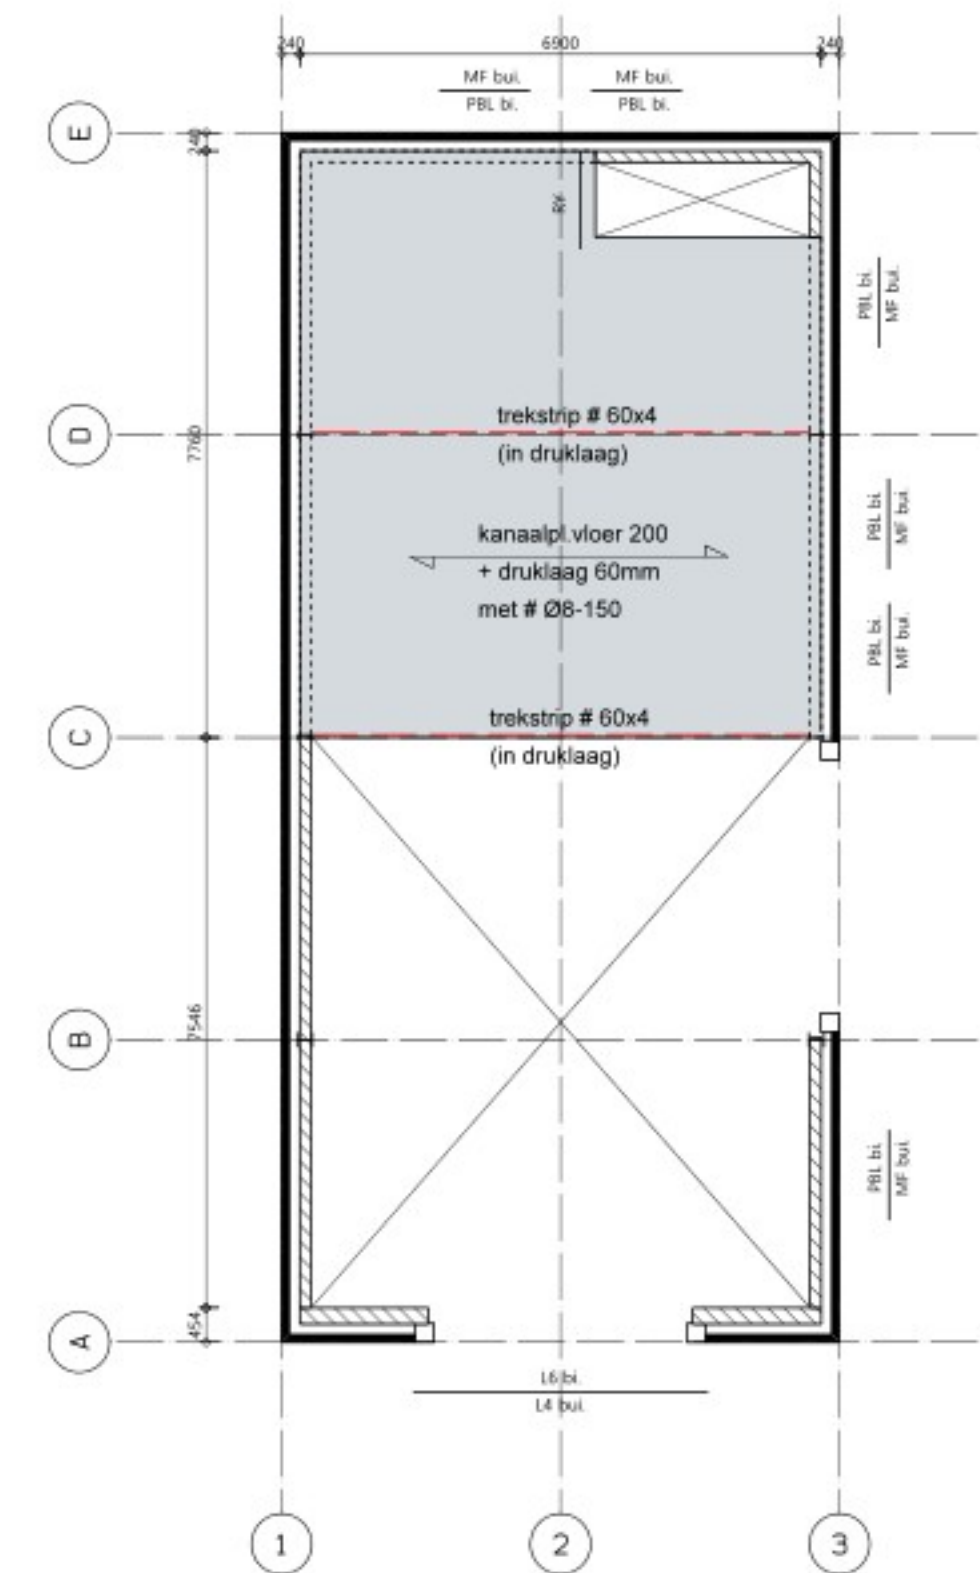

Verdiepingvloer

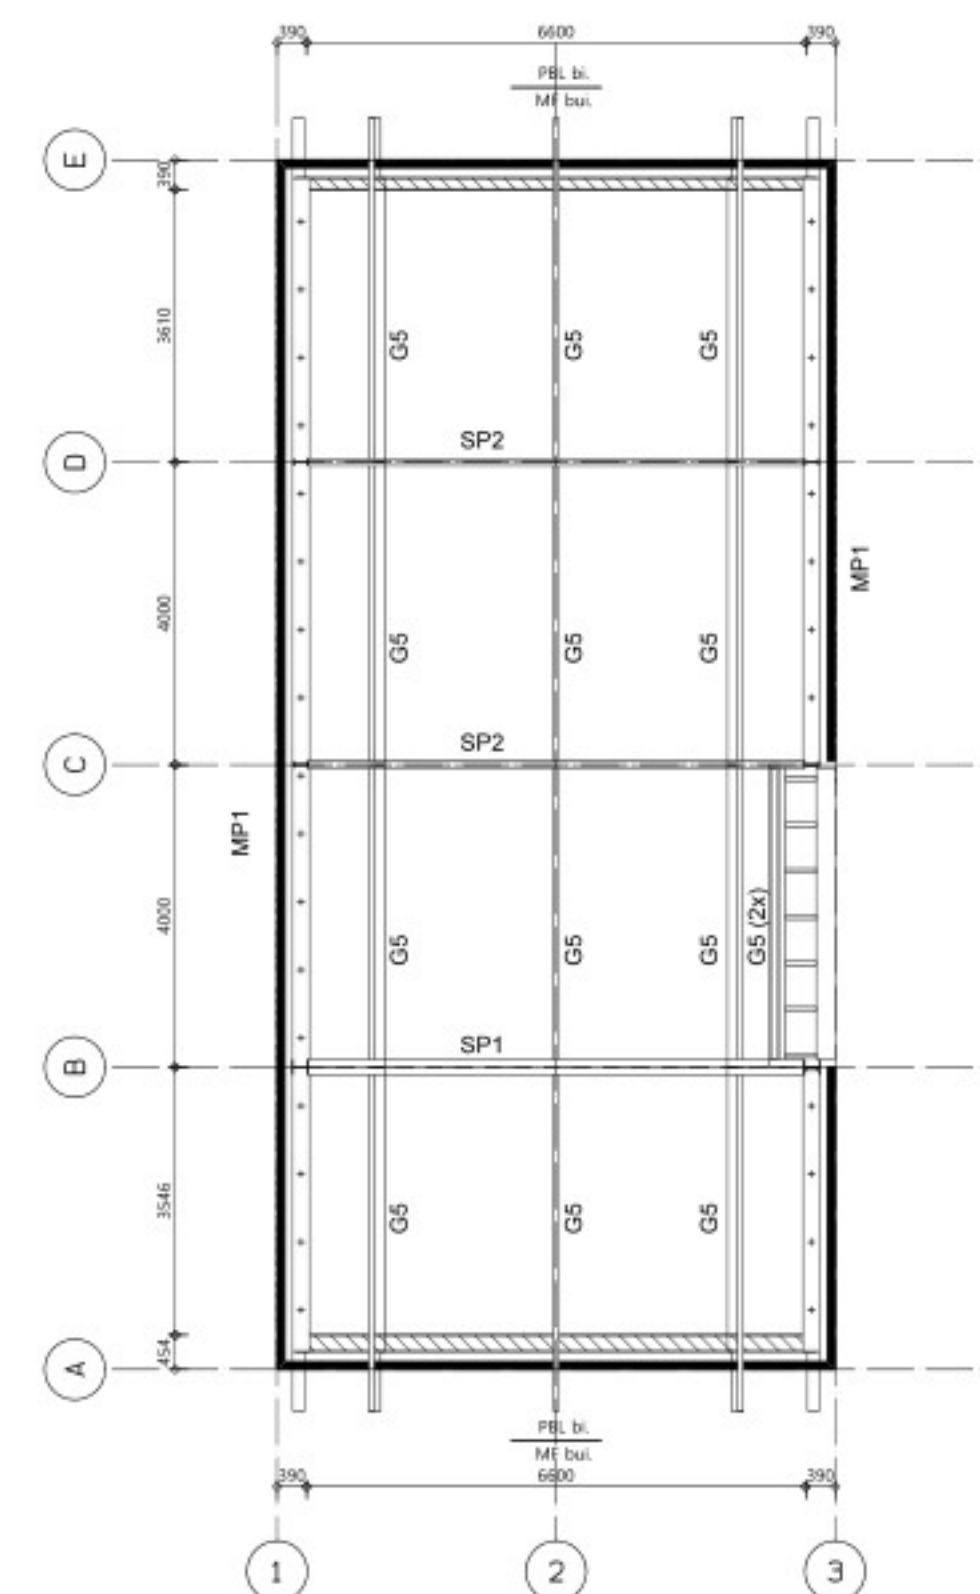


Kapplan

G5= 71 x196
MP1= muurplaat 71 x 221 + M12 hoh 900 mm
alles C24

SP1 spant HEB 200

SP2 spant IPE 180

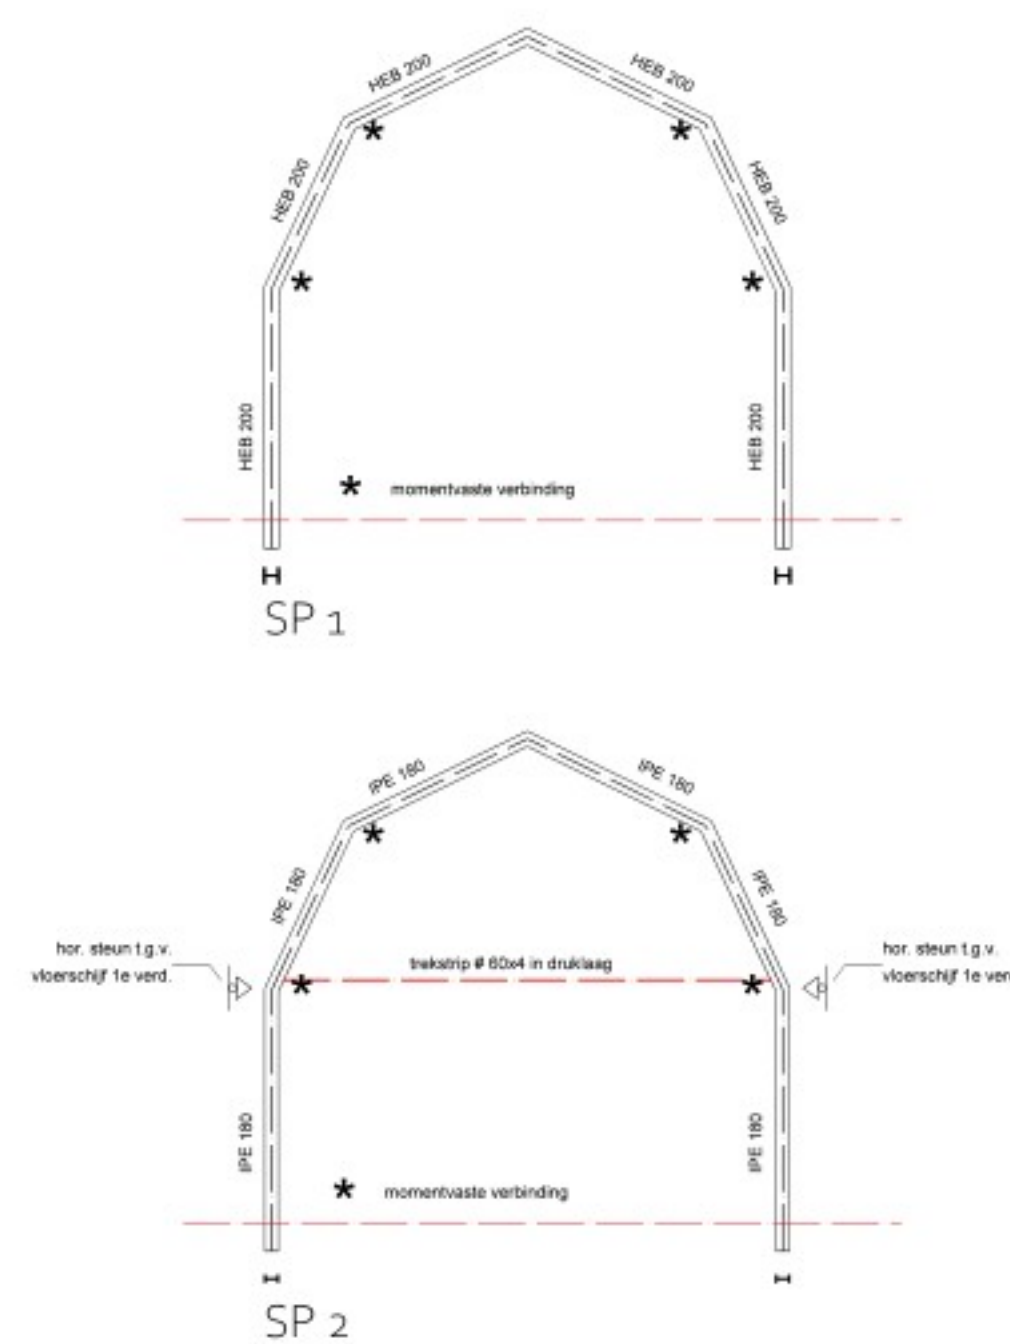

Materiaalkwaliteit

Tenzij anders op tekening aangegeven geldt:

- Staal: Walsprofielen S235JRG2 en S355J2H (waar vermeld)
Buisprofielen S275J2H warmgewalst
Laadikte $a = 0,5 \cdot t$ en $> 6 \text{ mm}$ $\Rightarrow t =$ minimale plaatdikte
Alle onderdelen thermisch verzinken voor een periode van 50 jaar.
- Metselwerk: Voor dragend/stabiliserend metselwerk geldt kalkzandsteen lijmkw
CS12 of CS20 (waar vermeld) met lijmmortel M12,5
- Beton: Conform tekening C25/30
Milieuklasse conform norm.
Consistentiegebied 3.
Cementsort CEM III/B42,5 LH HS
Nominale korrel 31,5 mm
- Prefab beton: Minimaal C35/45 (ook breedplaatschil)
- Betonstaal: B500B, dekking + laslengte conform norm
- Hout: K17/C18 en K24/C24 (waar vermeld).
- Bouten: 8.8 (min. 4M16), conform berekening leverancier
- Ankers: 4.6 (min. 4M16), conform berekening leverancier
- Ondersabeling: Tricosal krimprijpe mortel K50 o.g.
- Oplegvilt: Nevima P o.g. conform opgave leverancier.

constructie gegevens, volgens nadere berekeningen-
en constructief renvooi buro Conplan

OMGEVINGSVERGUNNING

Tekening is niet geschikt voor uitvoering



van Zeist

bouwkundig ontwerp- en adviesburo bv

KERKLAAN 3 TELEFOON (0485) 442401 EMAIL: INFO@VANZEIST.NL
4043 ME OPHEUSDEN TELEFAX (0485) 443296 WWW.VANZEIST.NL

BETREFT: Nieuwbouw-Herbouw woning- en schuur Waalbandijk 117
Dodewaard

GET: 22-12-23

GEW: 27-05-24

A

B

C

D

SCHAAL 1:100

FORMAAT A1



Constr. overz. schuur

Fundering Vloeren
Kapplan

WERKNR 23024

BLAD G02a