

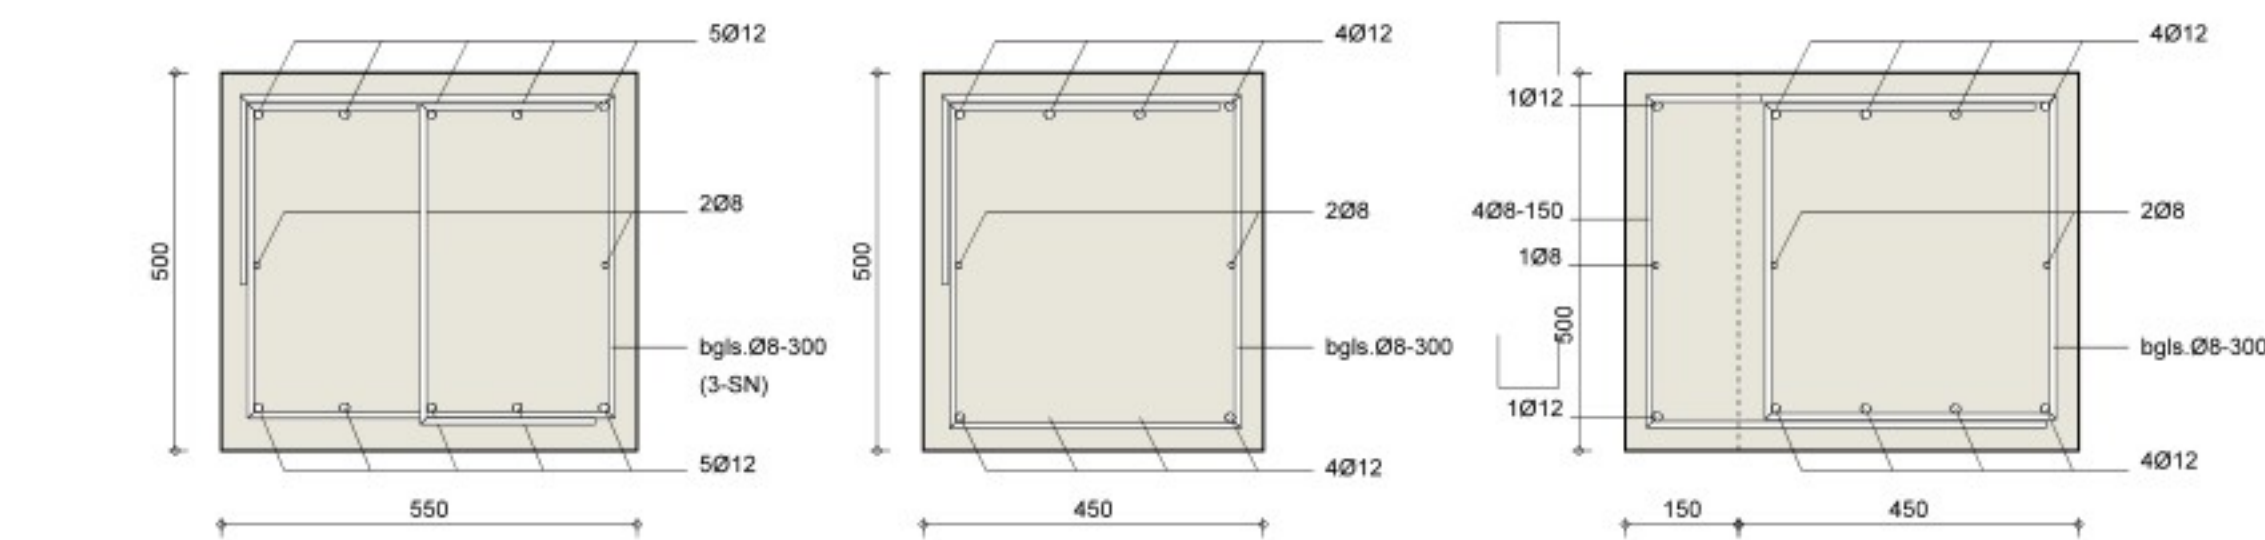


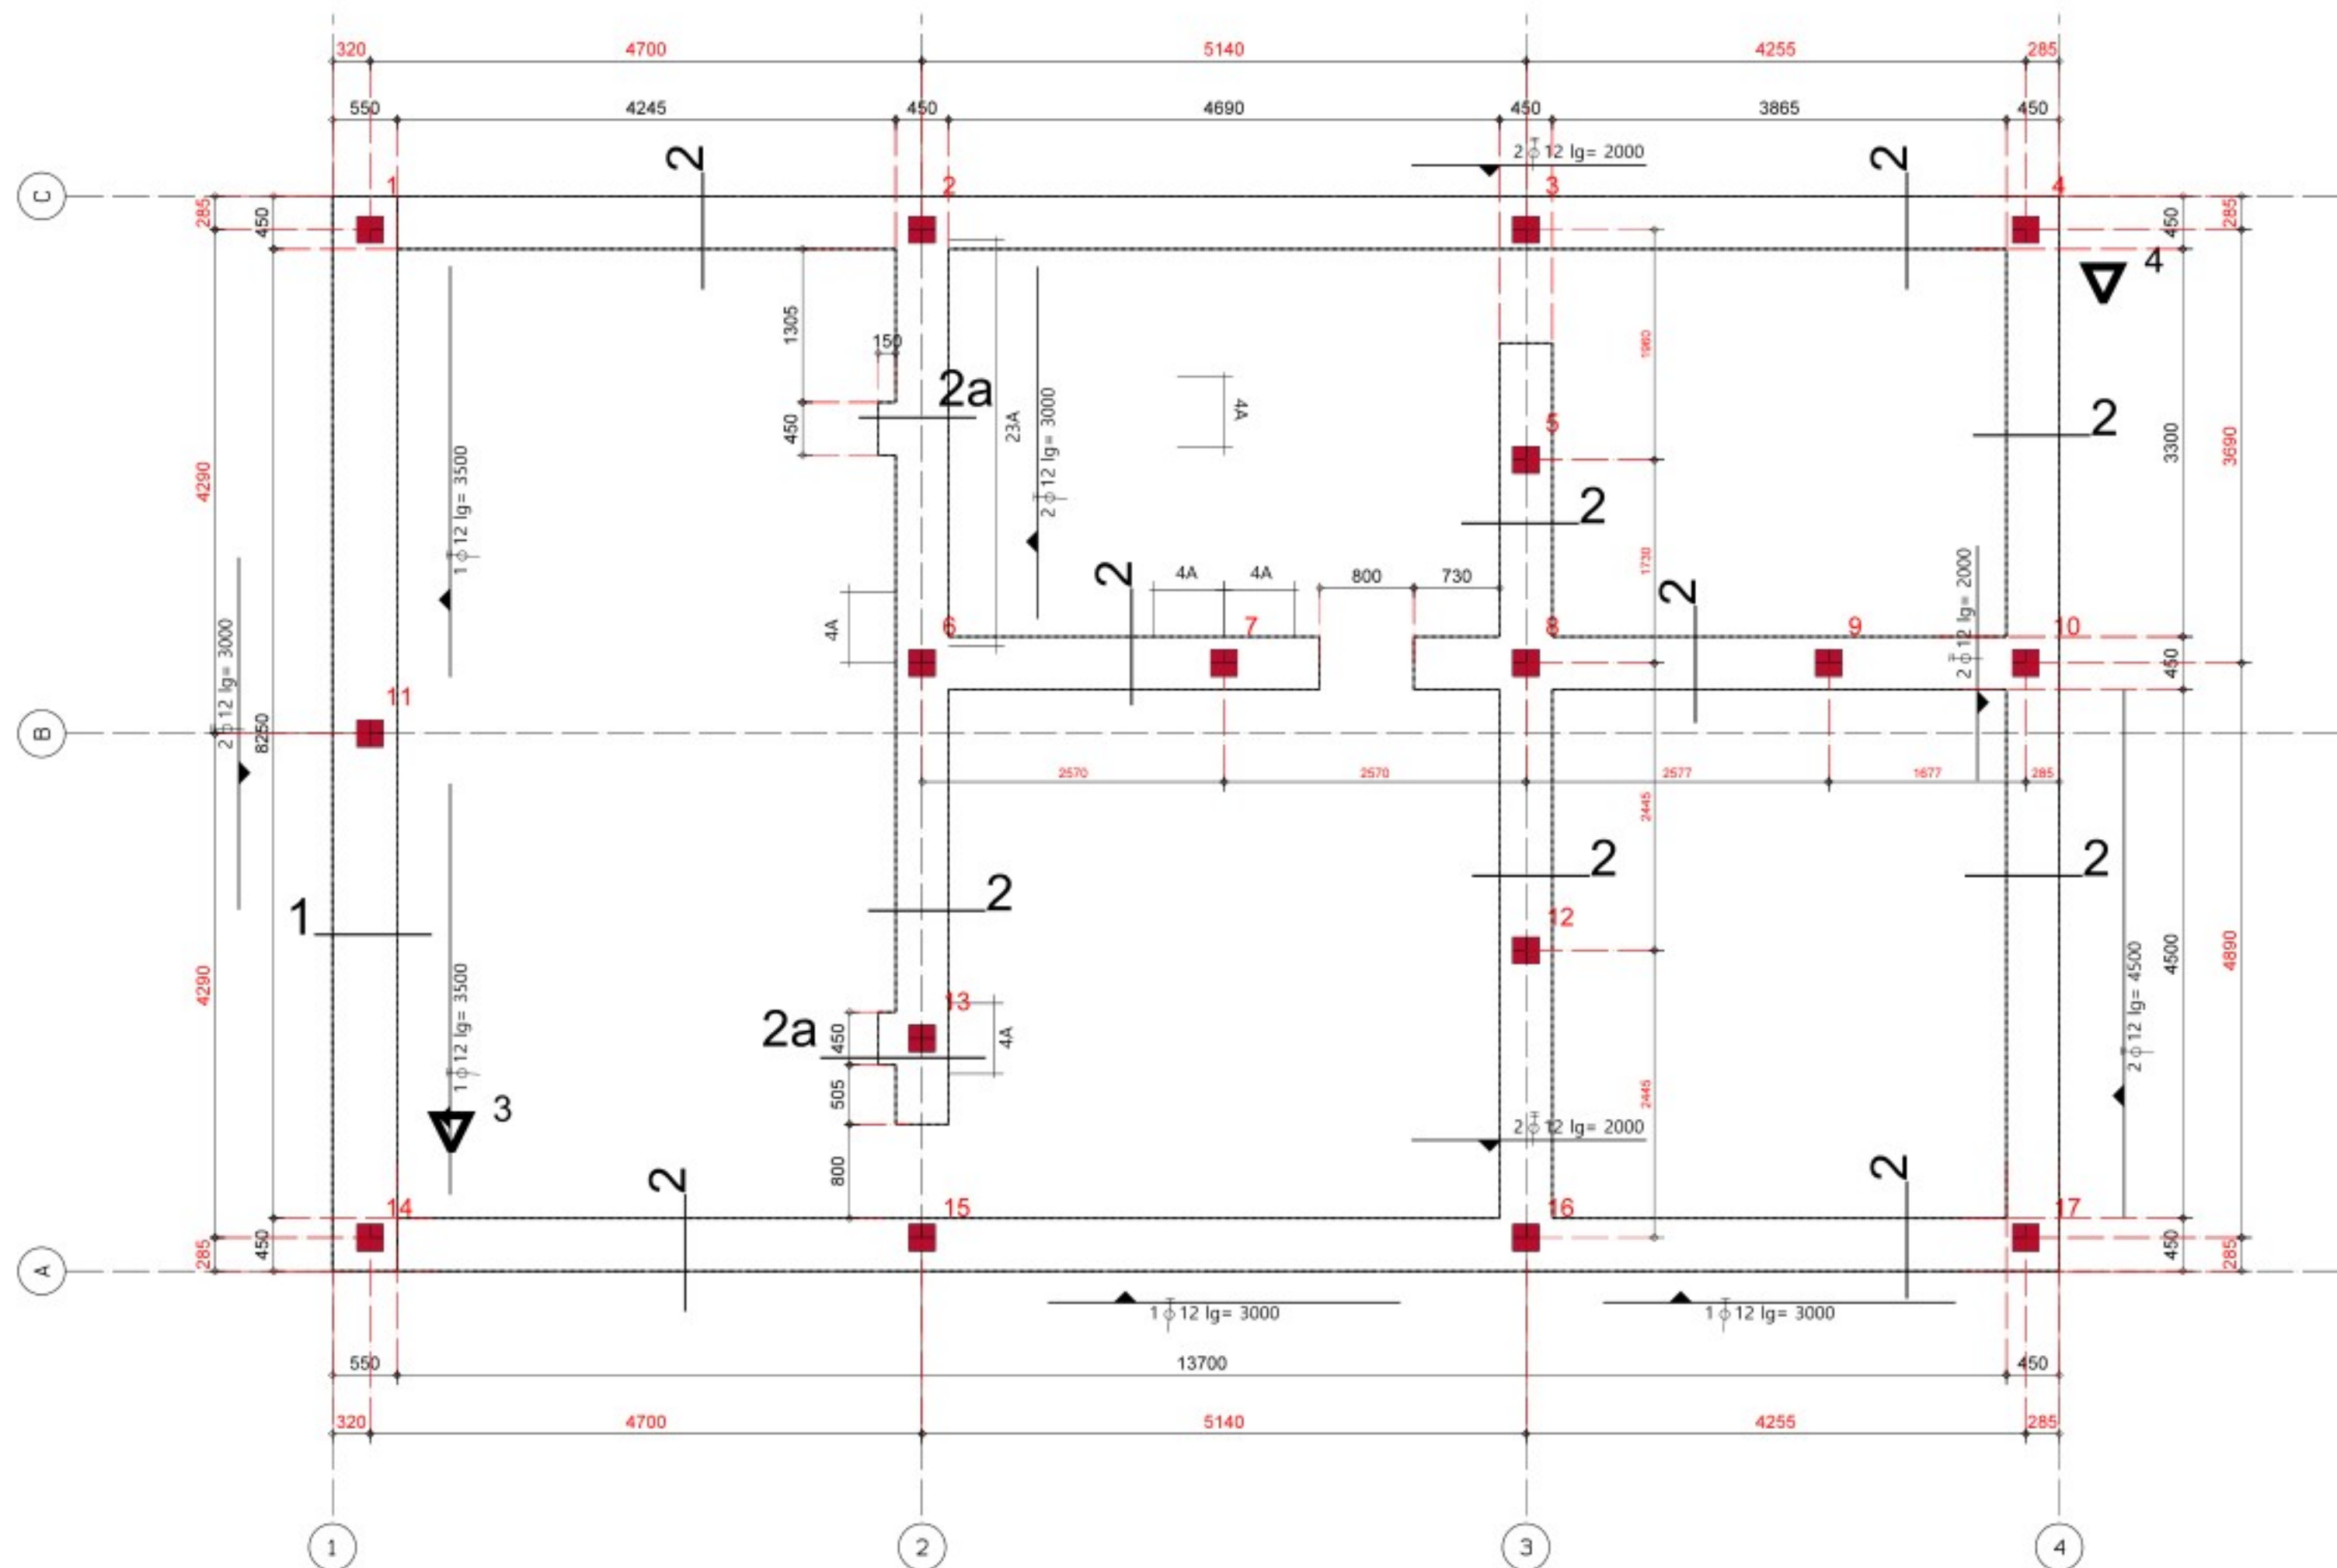

Balk 1

Balk 2

Balk 2a

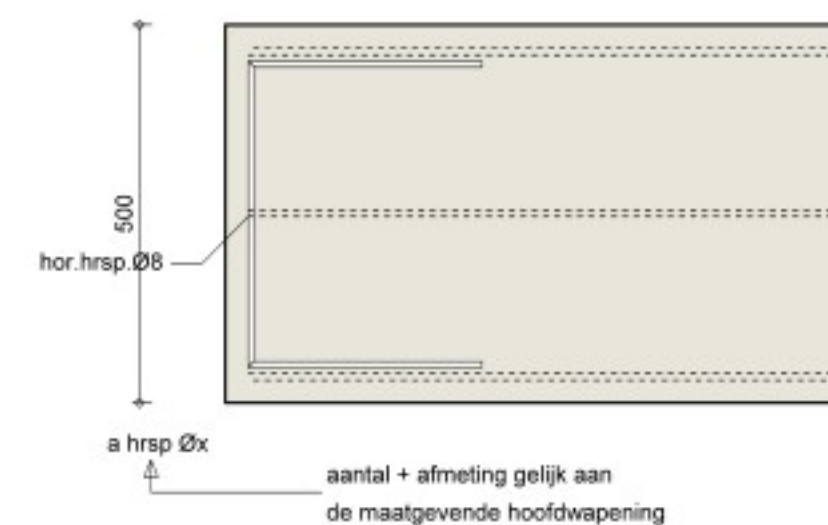

Alg. detail balkbeeindiging

voor basiswapening zie balk 1 t/m 2a
voor bijlegwapening zie overzicht.

A= bgls. Ø8-150 i.p.v. Ø8-300
B= bgls. Ø8-100 i.p.v. Ø8-300

Basisbeugels volgens balkdetail

Overlappingslassen verspringend aanbrengen
overlappingslassen:
Ø 8 400mm
Ø10 500mm
Ø12 600mm
Ø16 800mm
Ø20 1000mm

-bundels van 3 staven laslengte x 1,3
-bundels van 2 staven laslengte x 1,2
-lassen verspringend aanbrengen


Betonkwaliteit: C25/30
Staalkwaliteit: B500B
Milieuklasse: XC2/XC3
Dekking onder: 35mm
Dekking overige: 35mm

AANNAME PEIL (ihw te bepalen)= 8.1000+ N.A.P.

LET OP: Bouwpeil is aanname => definitieve maat i.o.m. gemeente bepalen.
Uitgangspunt = Bovenkant funderingsbalk = 250-P, Onderkant funderingsbalk = 790-P

paalsymbool heipaal		paalsymbool avegapaal		sondering volgens grondonderzoekrapport van: Attellus Grondmechanica Projectnummer: 246016R01 D.D. 06-05-2024			
12	paalnummer	12	paalnummer				
a-1	afhakhogte	a-1	b.k. paal				
	paalpuntniveau		paalpuntniveau				
			aanduiding driehoek =trekpaal				
type	afmeting in mm	aantal	paalpuntnivo in mm tov NAP	paalpuntnivo in mm tov PEIL	b.k. paal in mm tov peil	paallengte* in mm	paalwapening
■ a-1	220x220	17	1500-	9600-	390-	9210	vigs. leverancier

* incl. steklengte

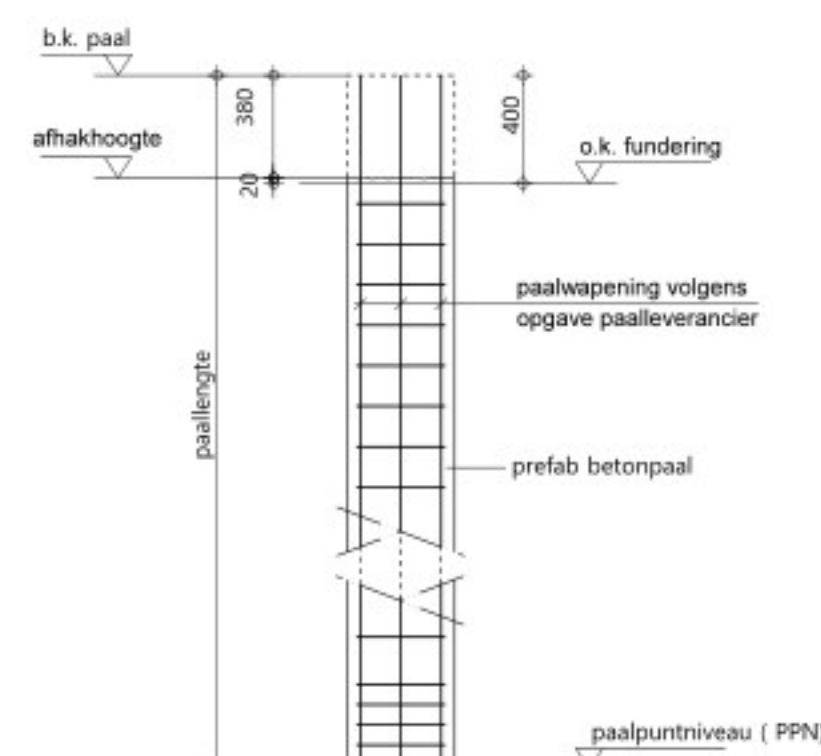

▽ 1 sondering met nr.

Voor nadere constructie gegevens zie berekeningen- en constructief renvooi buro Conplan

OMGEVINGSVERGUNNING

Tekening is niet geschikt voor uitvoering



van Zeist

bouwkundig ontwerp- en adviesburo bv

KERKLAAN 3 TELEFOON (0485) 442401 EMAIL: INFO@VANZEIST.NL
4043 ME OPHEUSDEN TELEFAX (0485) 443296 WWW.VANZEIST.NL

BETREFT:

Nieuwbouw-Herbouw woning- en schuur Waalbandijk 117
Dodewaard

OPDRACHTGEVER(S):



Palen-en balken plan

Palenplan- en balkenplan woning

GET: 27-05-24
GEW.:
A
B
C
D

SCHAAL 1:50

FORMAAT A1

WERKNR. 23024

BLAD G04