


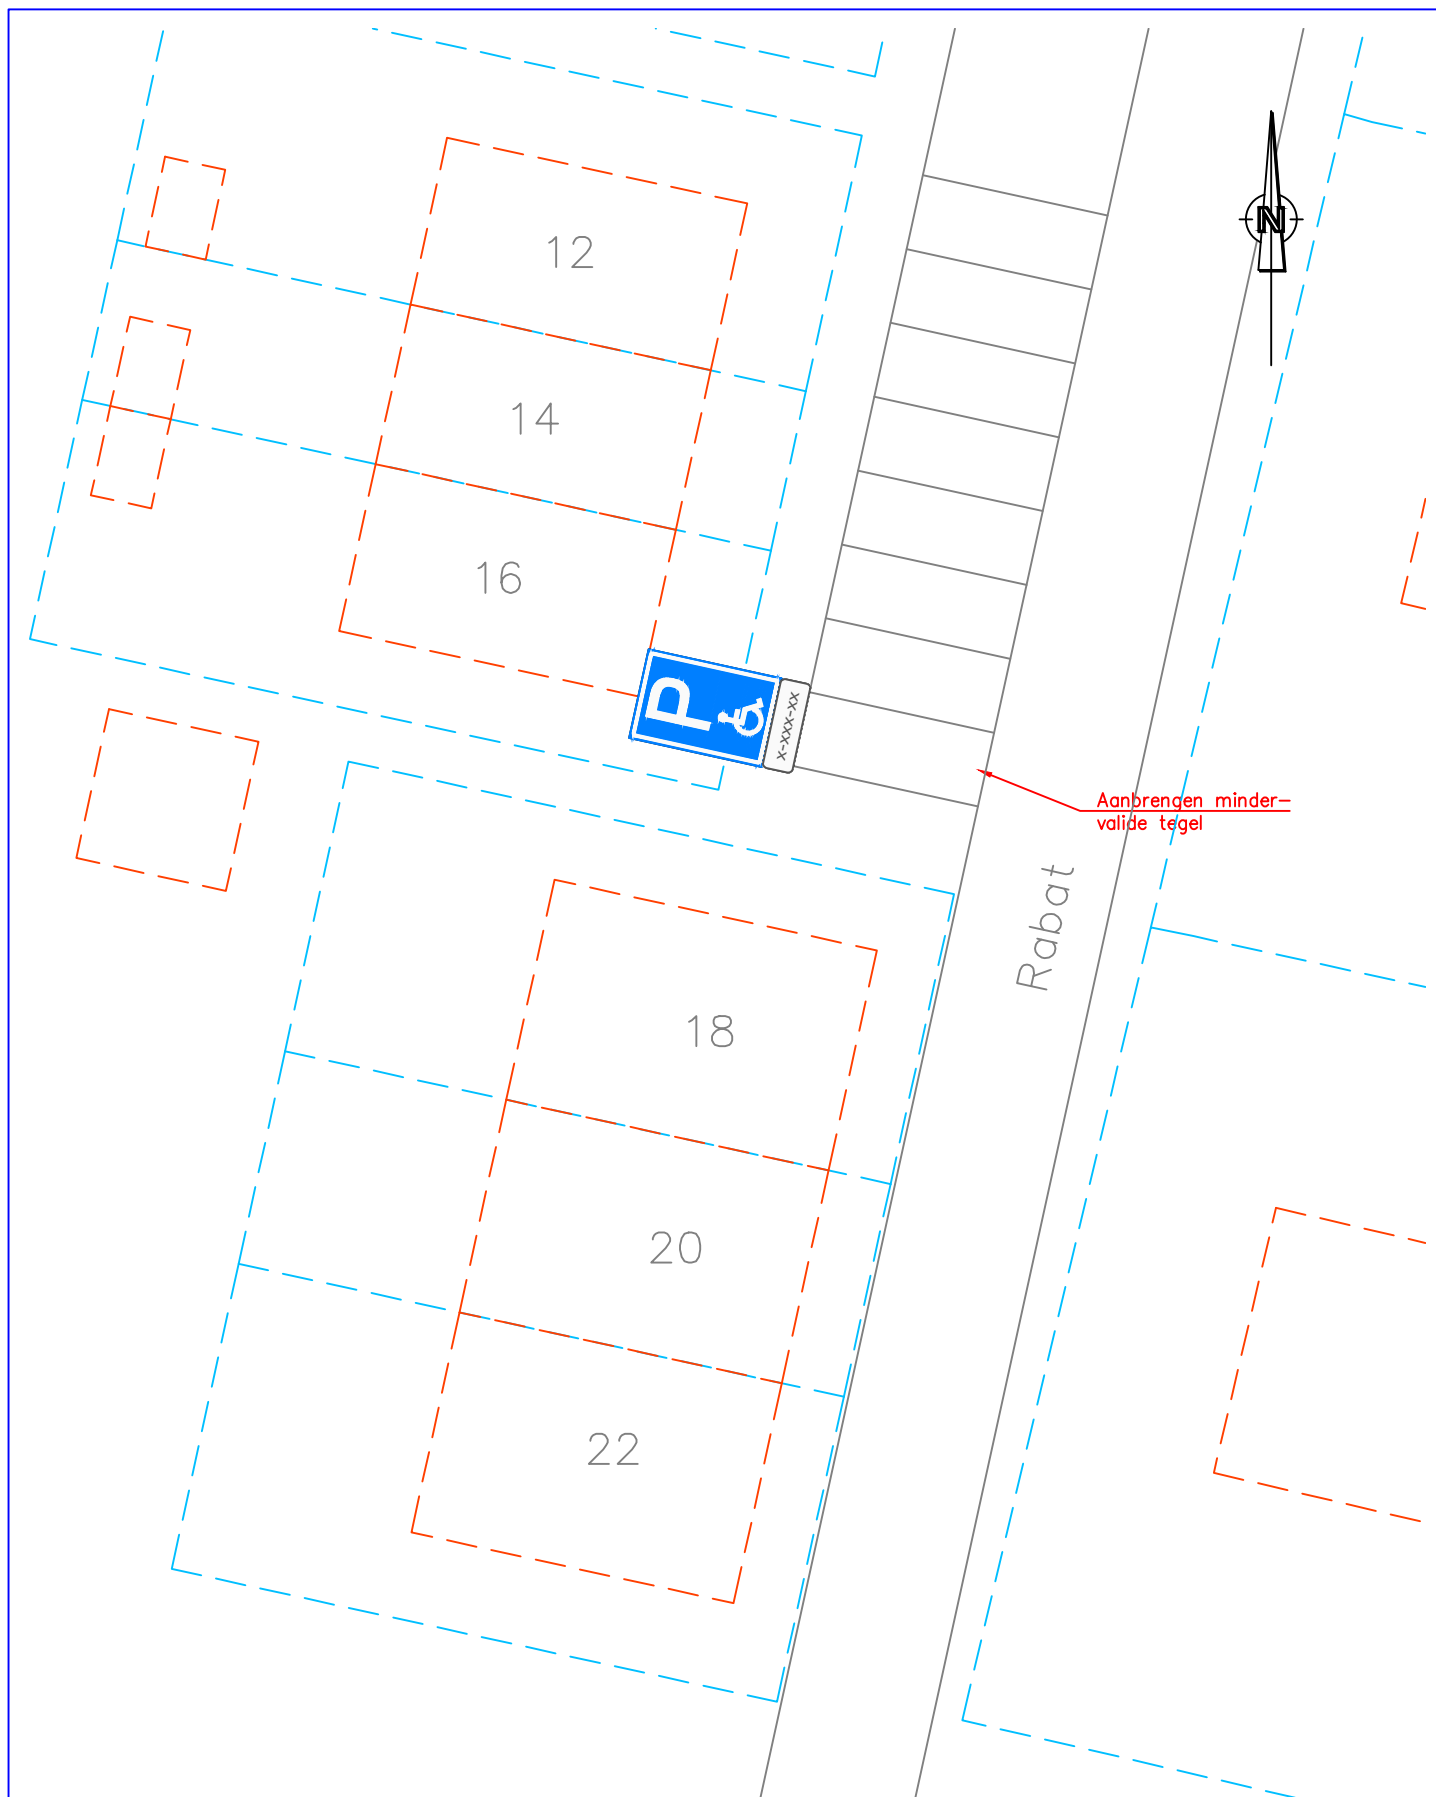

Aanwijzen individuele mindervalide parkeerplaats  
middels borden E6 en OB309  
Rabat Doornenburg



Openbare Ruimte & Vastgoed  
Kinkenburglaan 6, tel.: (026) 32 60 111  
Postbus 15, fax: (0481) 46 46 31  
6680 AA Bemmel. email: [gemeente@lingewaard.nl](mailto:gemeente@lingewaard.nl)