


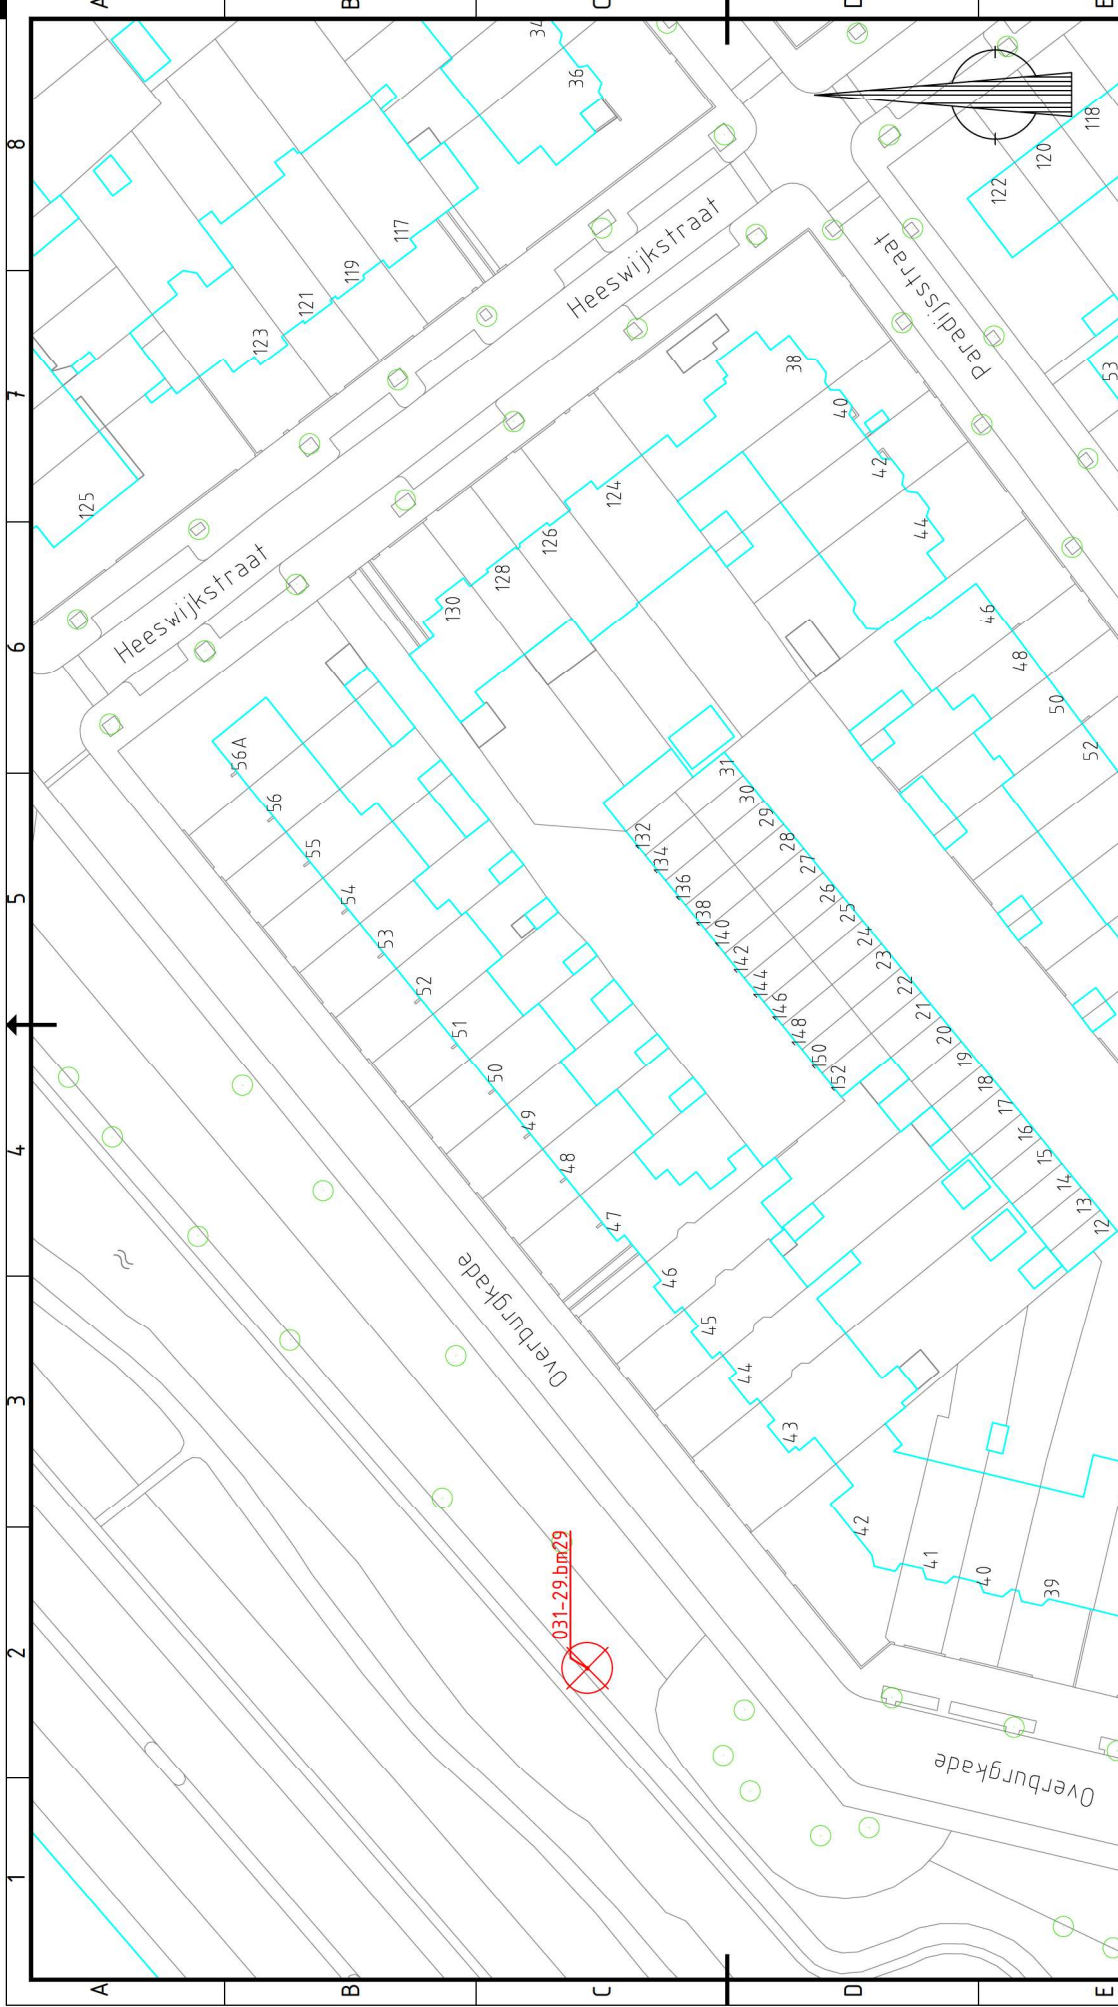



VERKLARING

- Gevellijn met huisnummer
- Bestaande situatie
- Water
- Bestaande (te handhaven) boom
- Boom in vergunningsaanvraag met objectcode

Project
Aanvraag omgevingsvergunning te nemen boommaatregelen

Onderwerp
Situeringstekening


Gestand door	Blad	Aantal	Documentsoort	Documentstatus	Projectnummer
Gepland door	1	7	Tekening	Definitief	-
Gepland door	Schaal	1:500	Formaat	Contractnummer	Zaknummer
7-2-2025	-	-	A3L	-	-
Afdeling Stadsbeheer					
Leidschendam-Voorburg					
Documentnummer					
-					

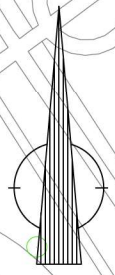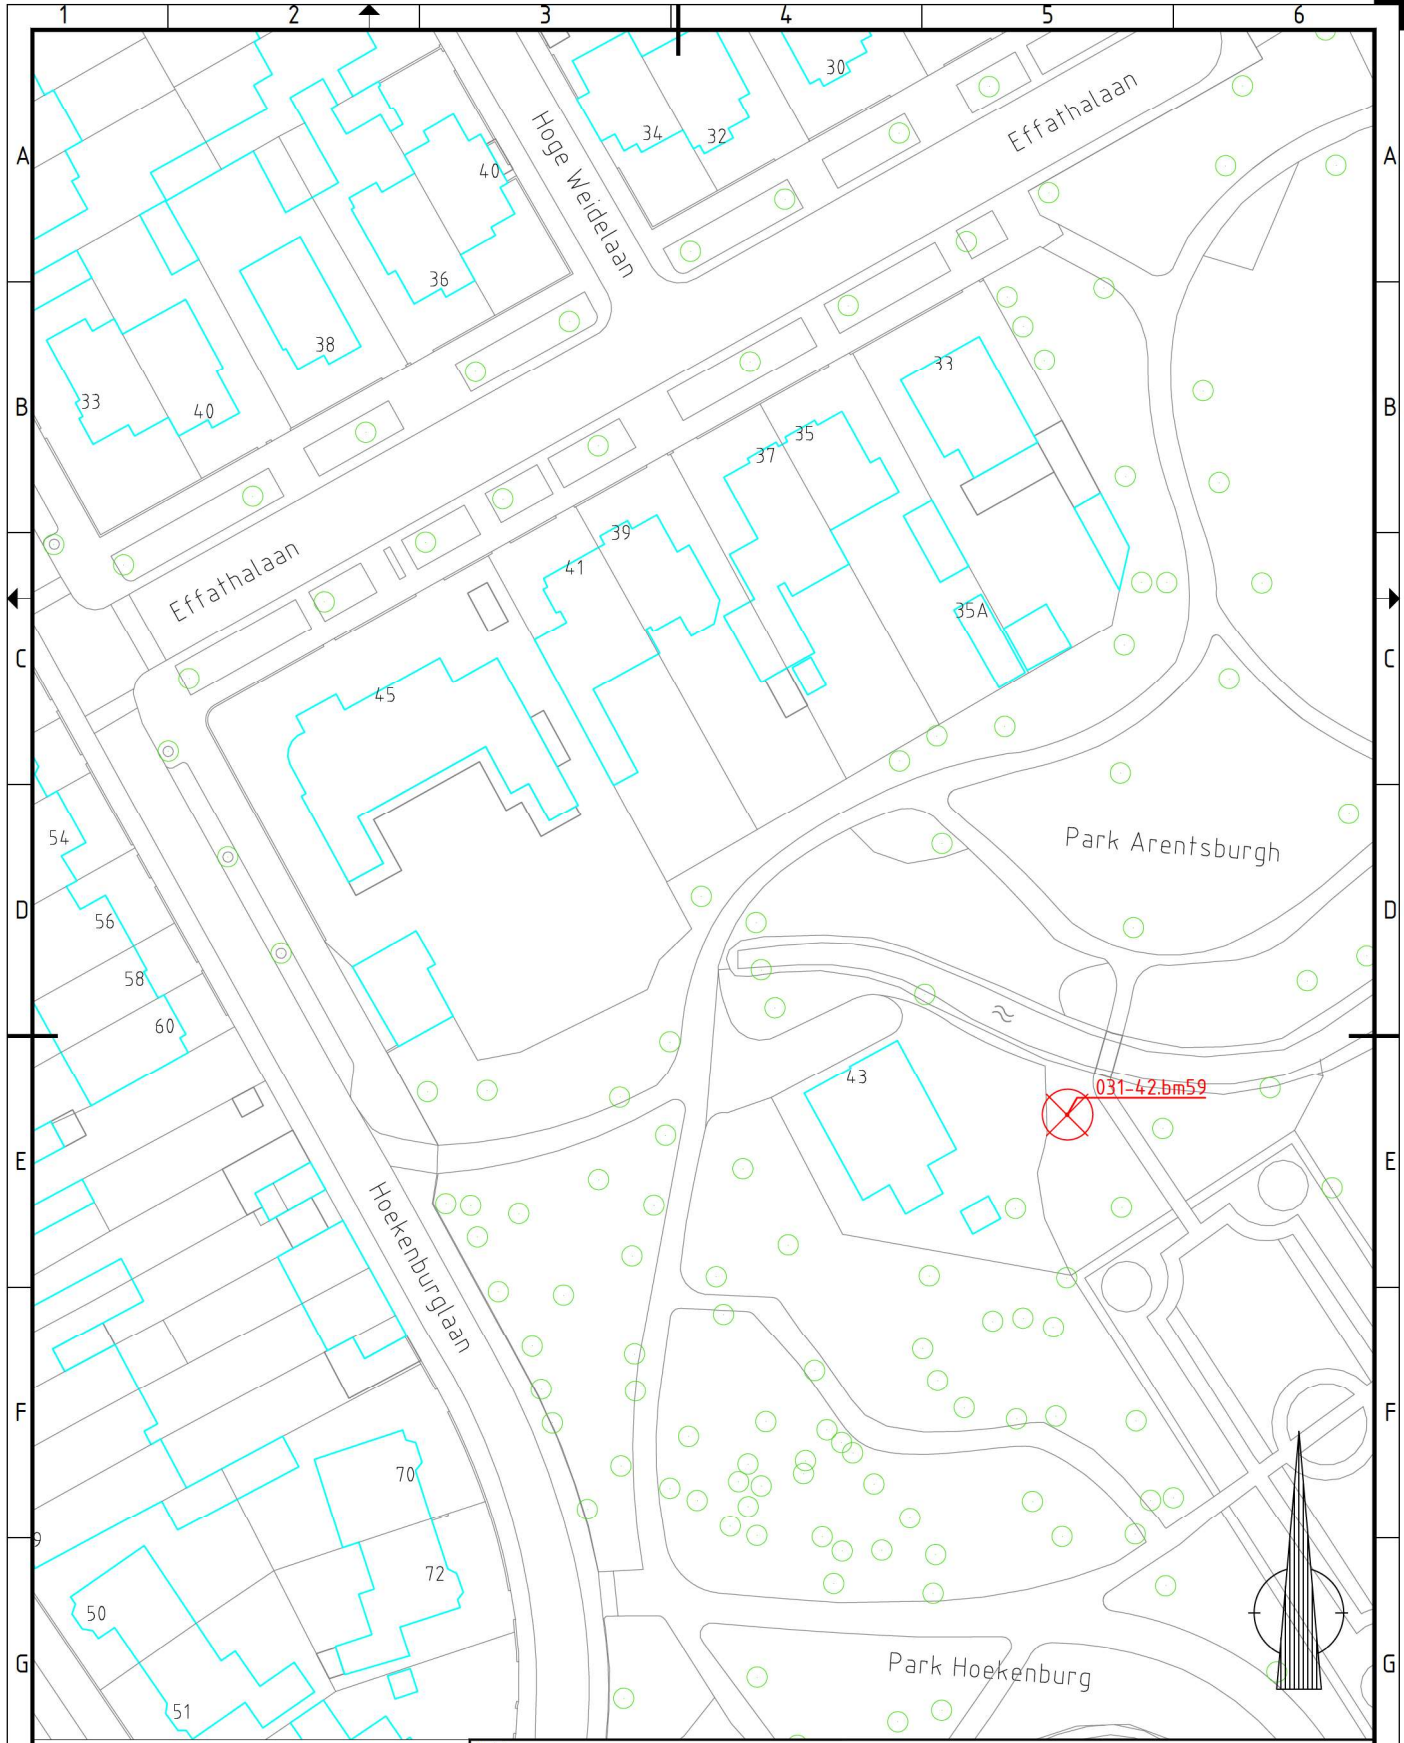

VERKLARING

- Gevellijn met huisnummer
- Bestaande situatie
- Water
- Bestaande (te handhaven) boom
- Boom in vergunningsaanvraag met objectcode

Project Aanvraag omgevingsvergunning te nemen boommaatregelen							
Onderwerp Situeringstekening							
Getekend door 	Gecontroleerd door -	Blad 2	Aantal 7	Documentsoort Tekening	Documentstatus Definitief	Projectnummer -	
Datum uitgifte 7-2-2025	Gezien door -	Schaal 1:500	Formaat A3S	Contractnummer -	Zaaknummer -		
Afdeling Stadsbeheer 				Documentnummer -			

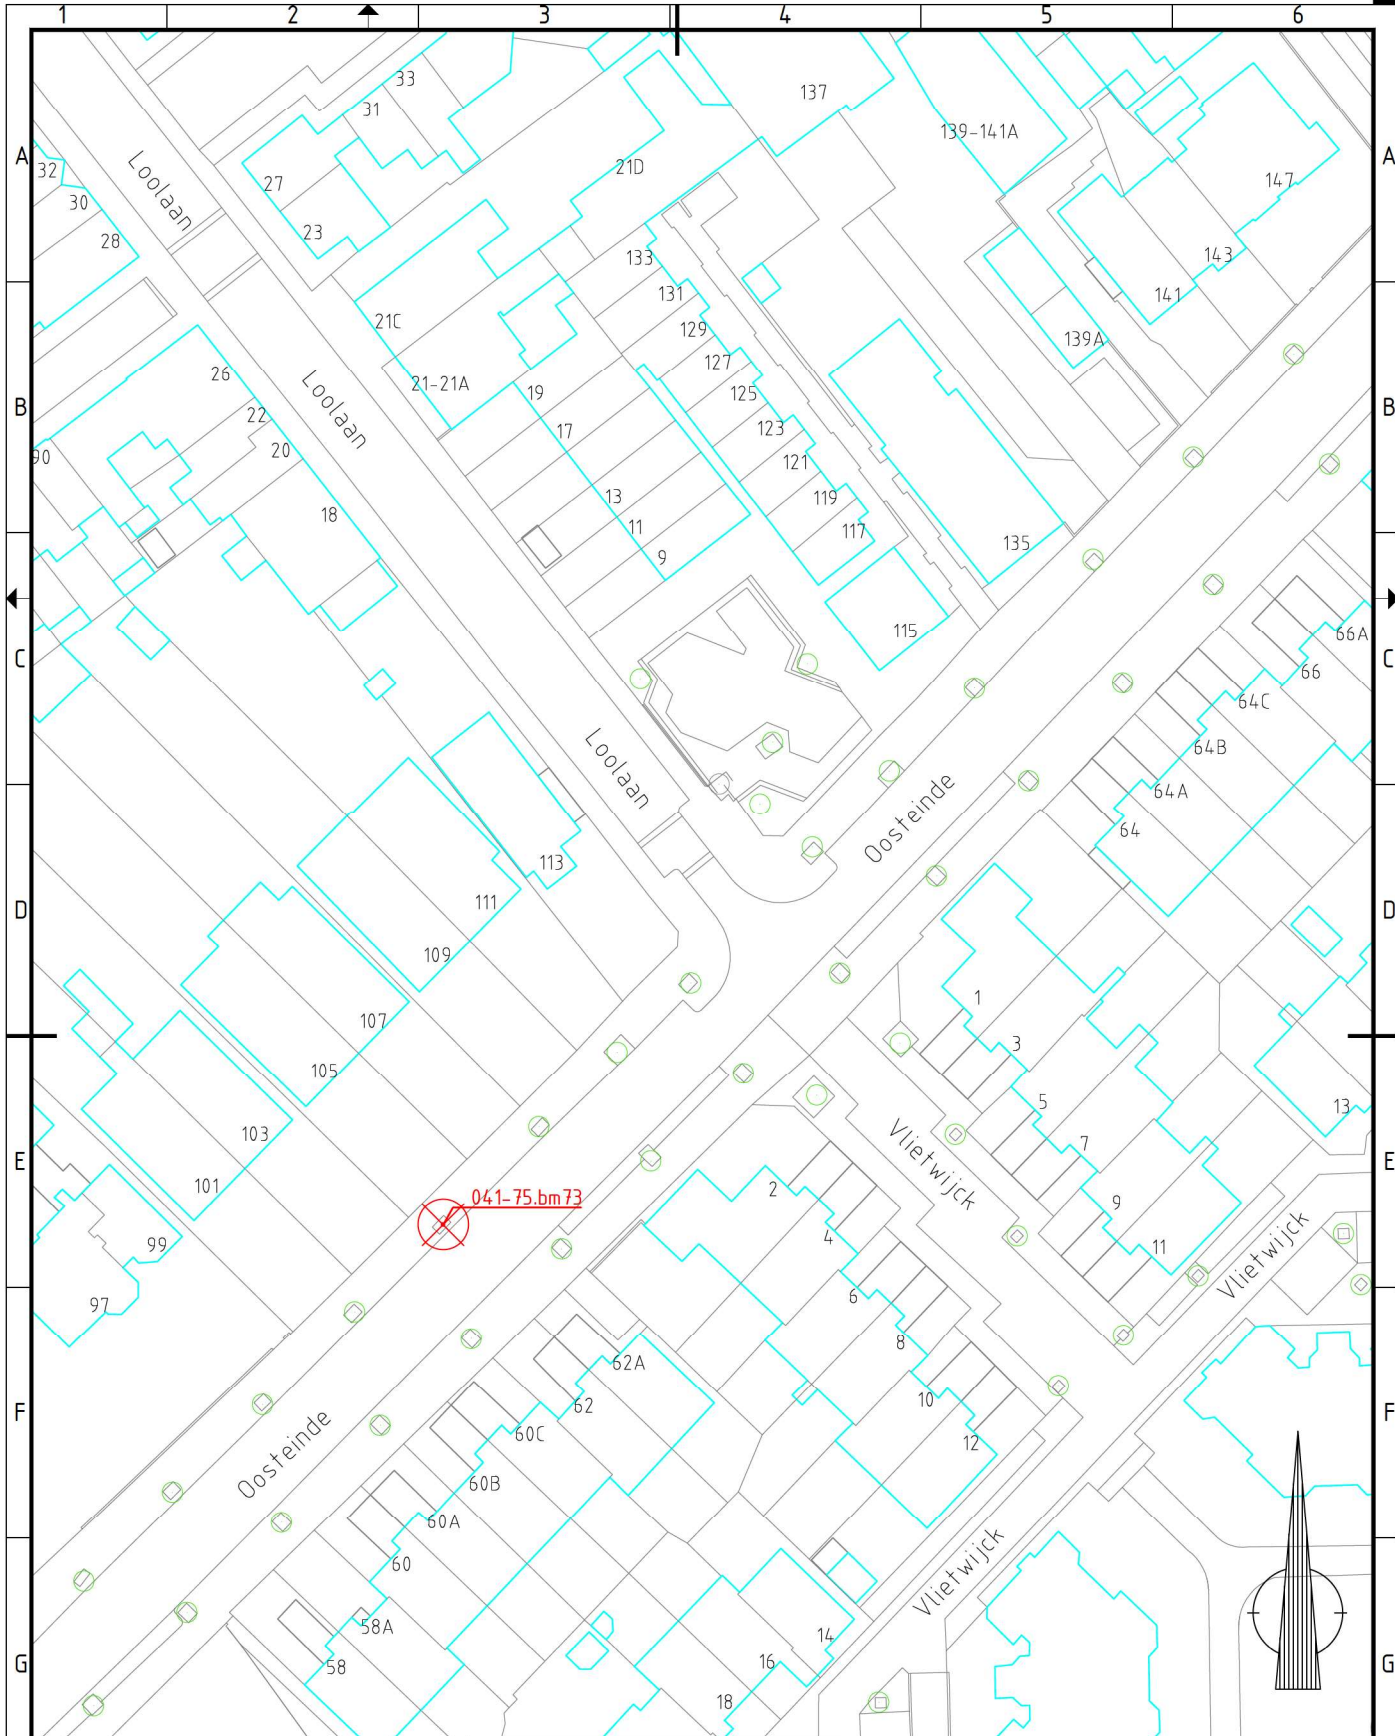

VERKLARING

- 4 Gevelijn met huisnummer
- Bestaande situatie
- ≈ Water
- Bestaande (te handhaven) boom
- ⊗ Boom in vergunningsaanvraag met objectcode

Project


Aanvraag omgevingsvergunning te nemen boommaatregelen

Onderwerp

Situeringstekening

Gecontroleerd door	Gecontroleerd door	Blad	Aantal	Documentsoort	Documentstatus	Projectnummer
		3	7	Tekening	Definitief	
Datum uitgifte	Gezien door	Schaal	Formaat	Contractnummer		Zaaknummer
7-2-2025		1:500	A3S			
Afdeling Stadsbeheer						Documentnummer

Leidschendam-Voorburg

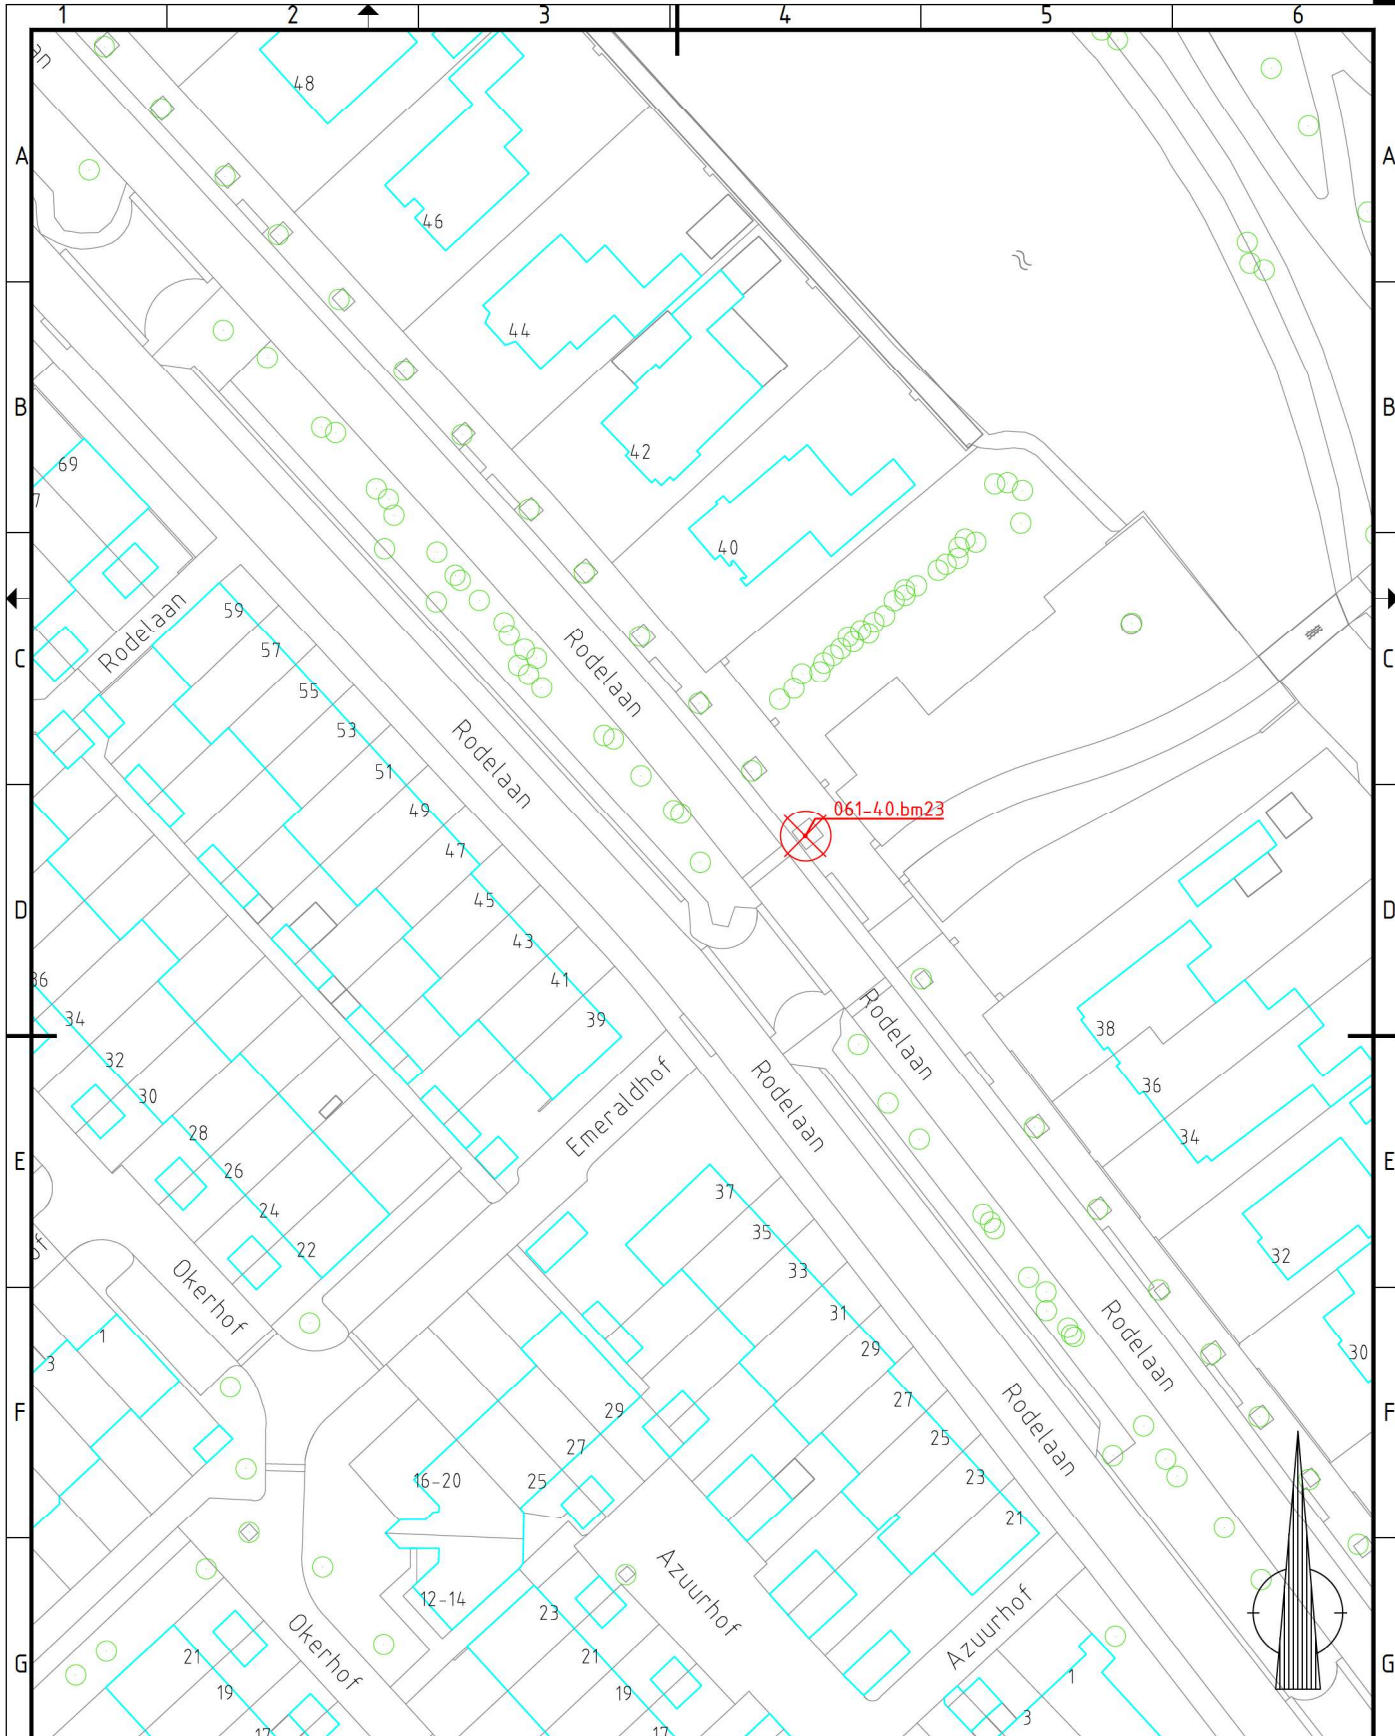

VERKLARING

- 4 Geveelijn met huisnummer
- Bestaande situatie
- ~ Water
- Bestaande (te handhaven) boom
- ⊗ Boom in vergunningsaanvraag met objectcode

Project


Aanvraag omgevingsvergunning te nemen boommaatregelen

Onderwerp

Situeringstekening

Gepland door	Gecontroleerd door	Blad	Aantal	Documentsoort	Documentstatus	Projectnummer
		4	7	Tekening	Definitief	
Datum uitgifte	Gezien door	Schaal	Formaat	Contractnummer	Zaaknummer	
7-2-2025		1:500	A3S			
Afdeling Stadsbeheer						Documentnummer

Leidschendam-Voorburg

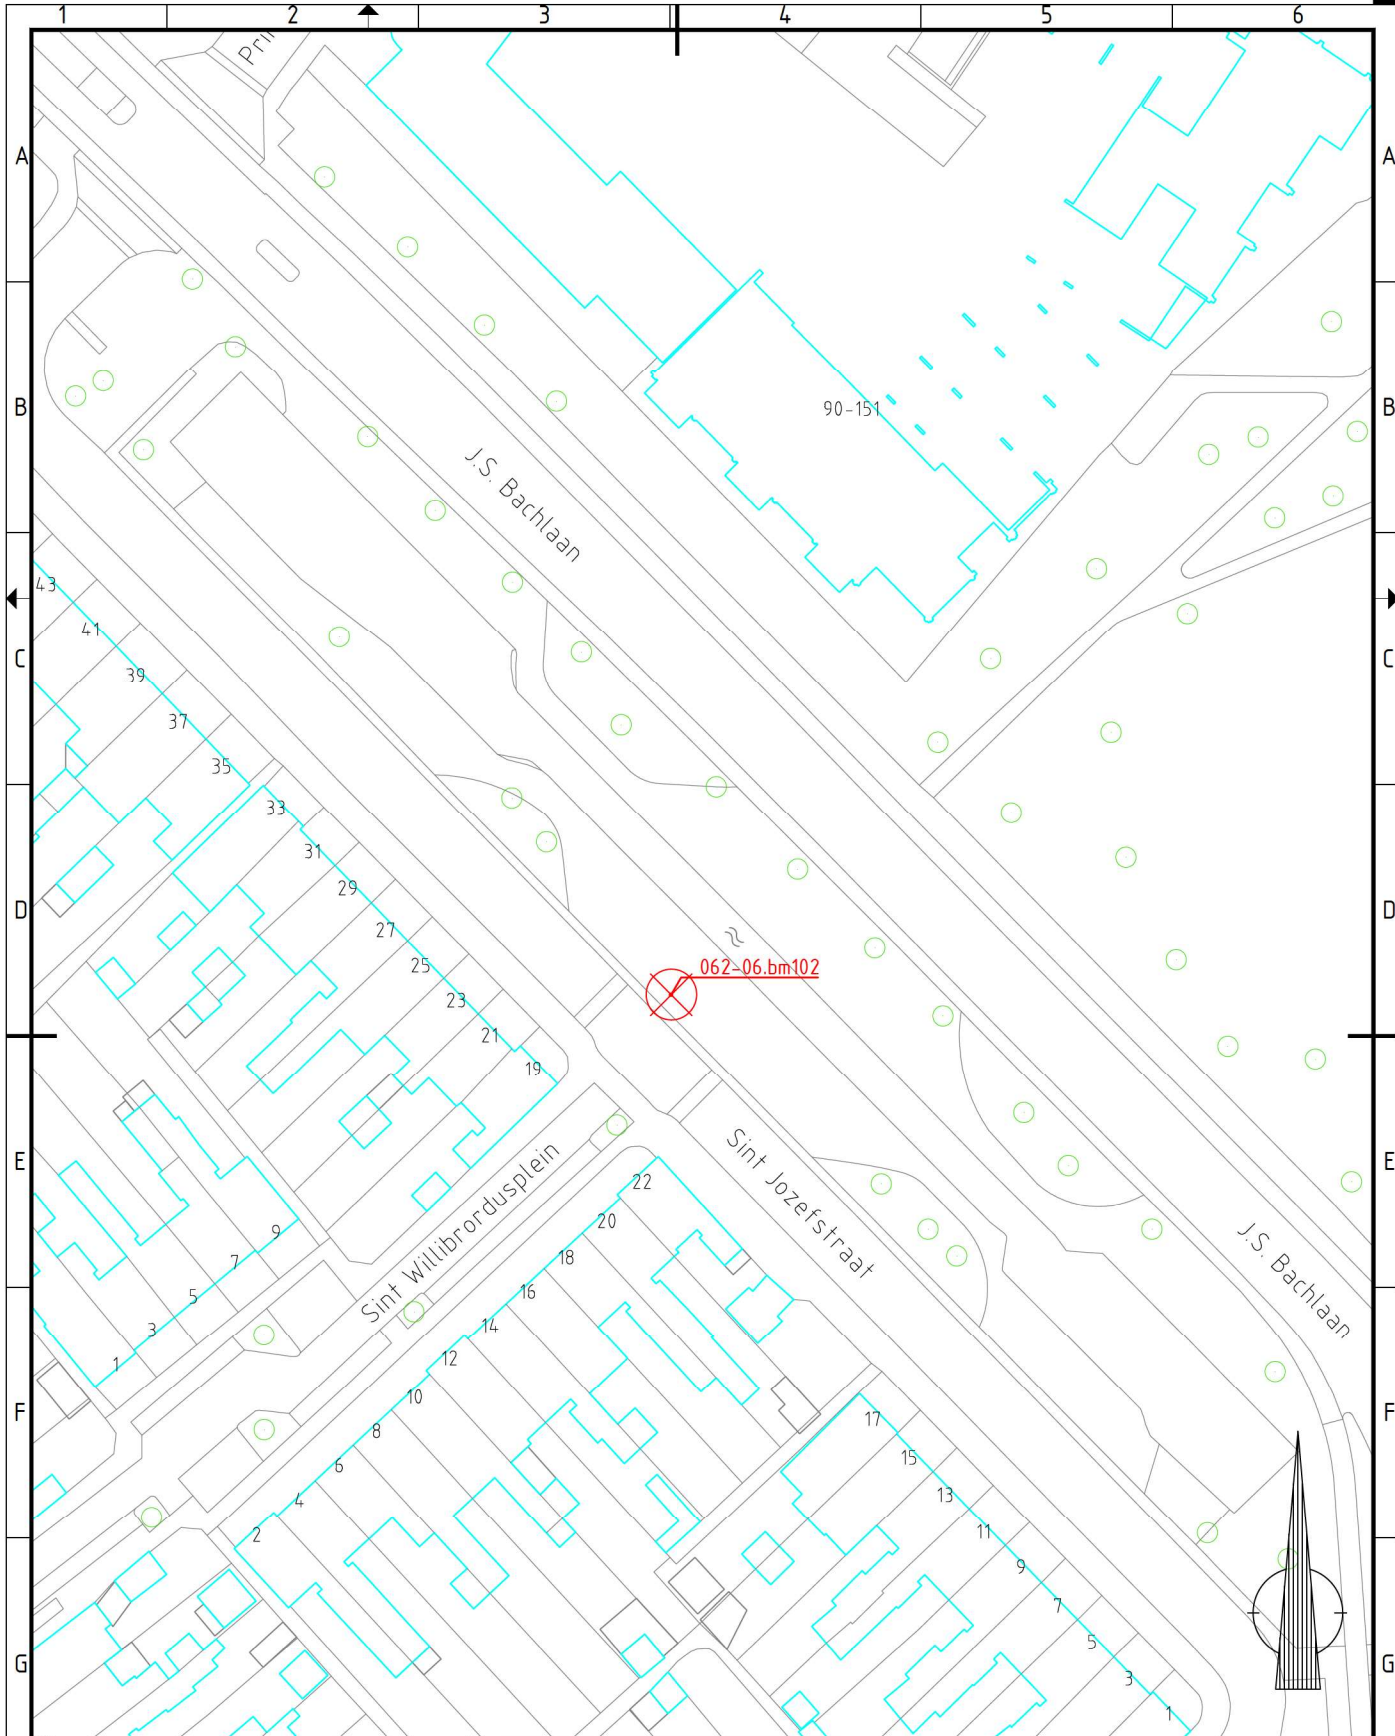

VERKLARING

- 4 Gevellijn met huisnummer
- Bestaande situatie
- ≈ Water
- Bestaande (te handhaven) boom
- ⊗ Boom in vergunningsaanvraag met objectcode

Project

Aanvraag omgevingsvergunning te nemen boommaatregelen

Onderwerp

Situeringstekening

Gesloten door

Gecontroleerd door

Blad

Aantal

Documentsoort

Documentstatus

Projectnummer

Datum uitgifte

Gezien door

Schaal

Formaat

Tekening

Definitief

Zaaknummer

7-2-2025

—

1:500

A3S

—

—

—




Leidschendam-Voorburg

Afdeling Stadsbeheer

Documentnummer

—

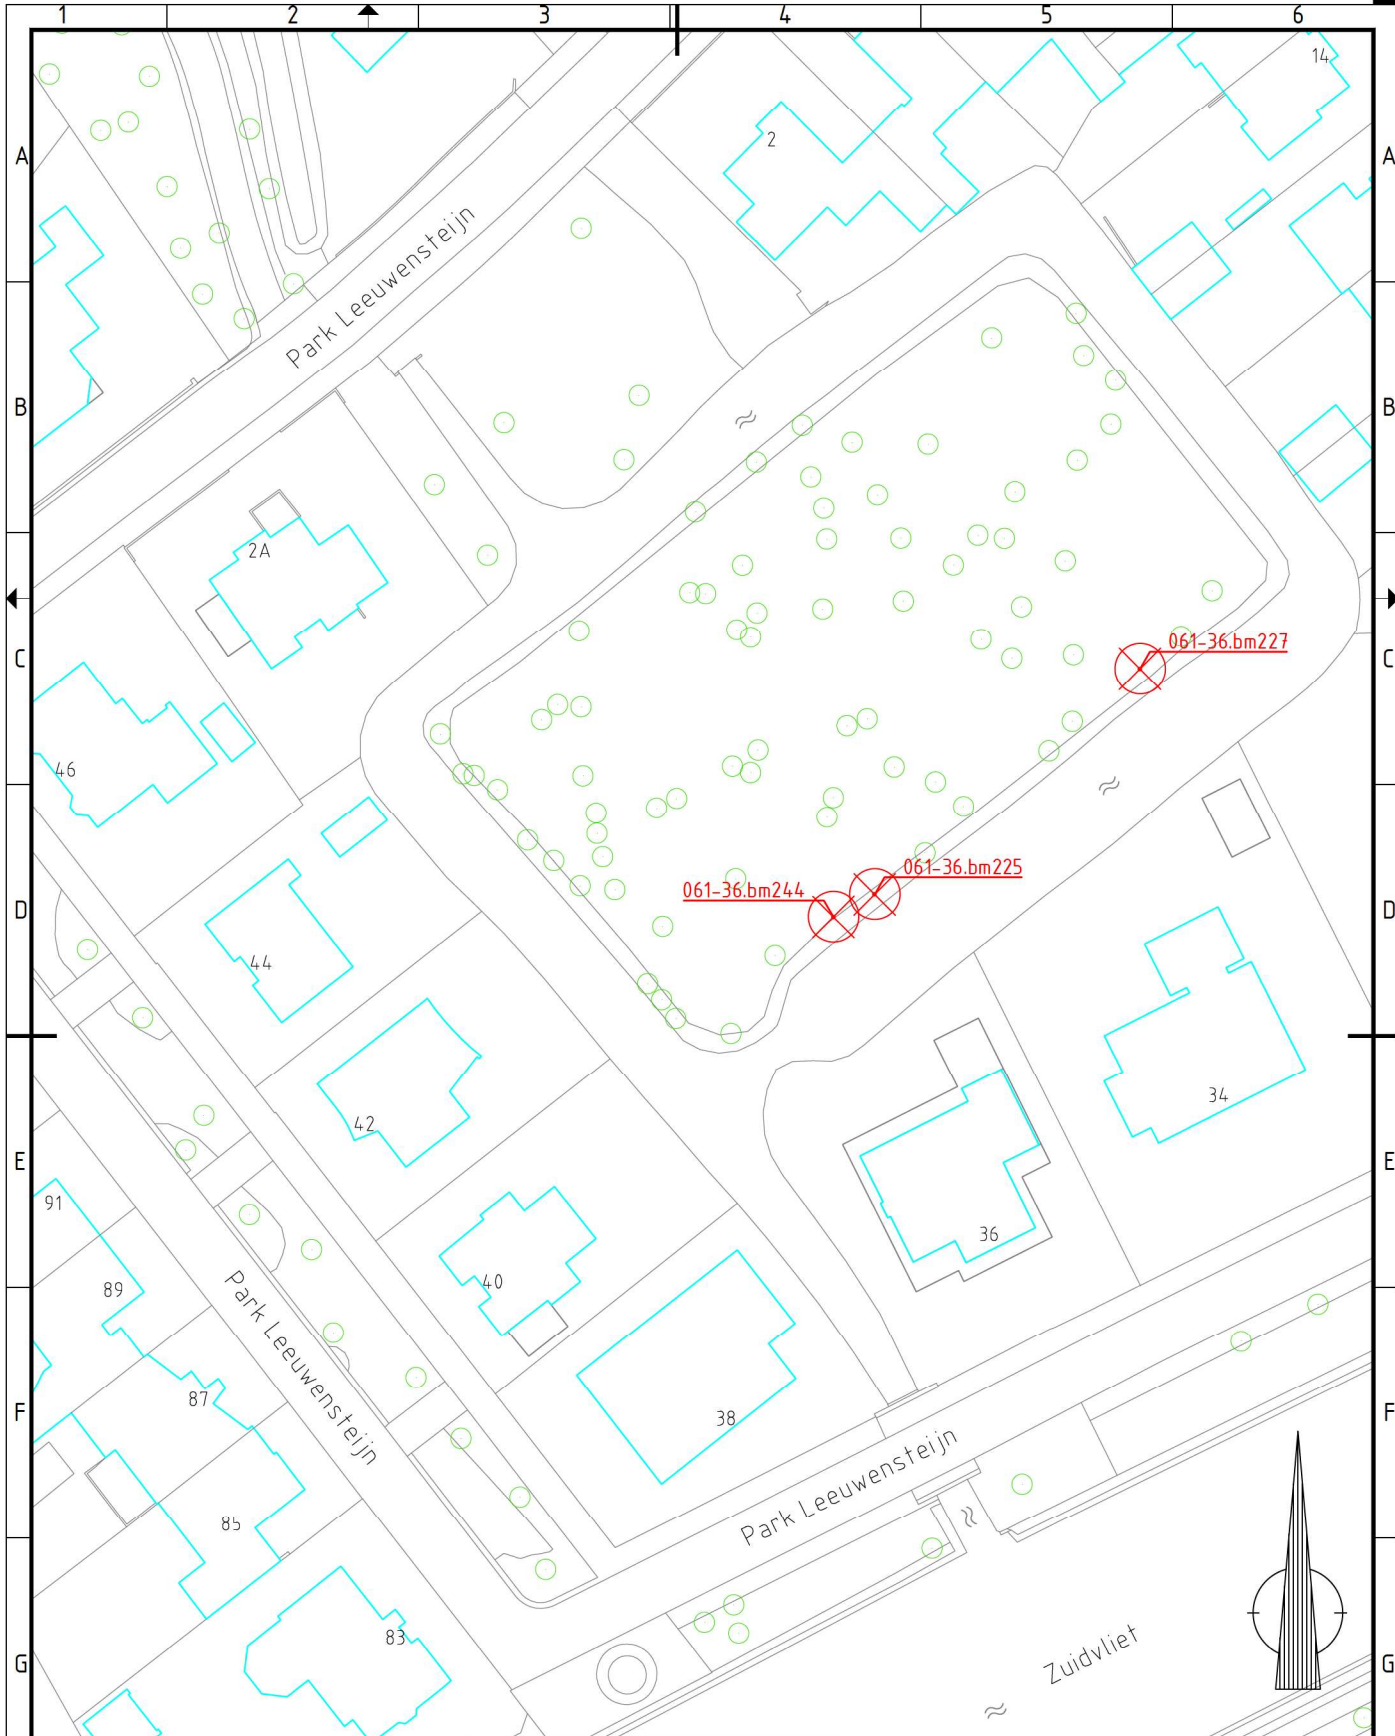

VERKLARING

- 4 Gevellijn met huisnummer
- Bestaande situatie
- ≈ Water
- Bestaande (te handhaven) boom
- ✗ Boom in vergunningsaanvraag met objectcode

Project

Aanvraag omgevingsvergunning te nemen boommaatregelen

Onderwerp

Situeringstekening

Getekend door

[Redacted]

Gecontroleerd door

[Redacted]

Blad

6

Aantal

7

Documentsoort

Tekening

Documentstatus

Definitief

Projectnummer

—

Datum uitgifte

7-2-2025

Gezien door

[Redacted]

Schaal

1:500

Formaat

A3S

Contractnummer

—

Zaaknummer

—





Leidschendam-Voorburg

Afdeling Stadsbeheer

[Redacted]

Documentnummer

—

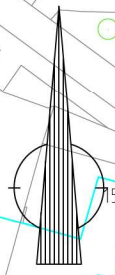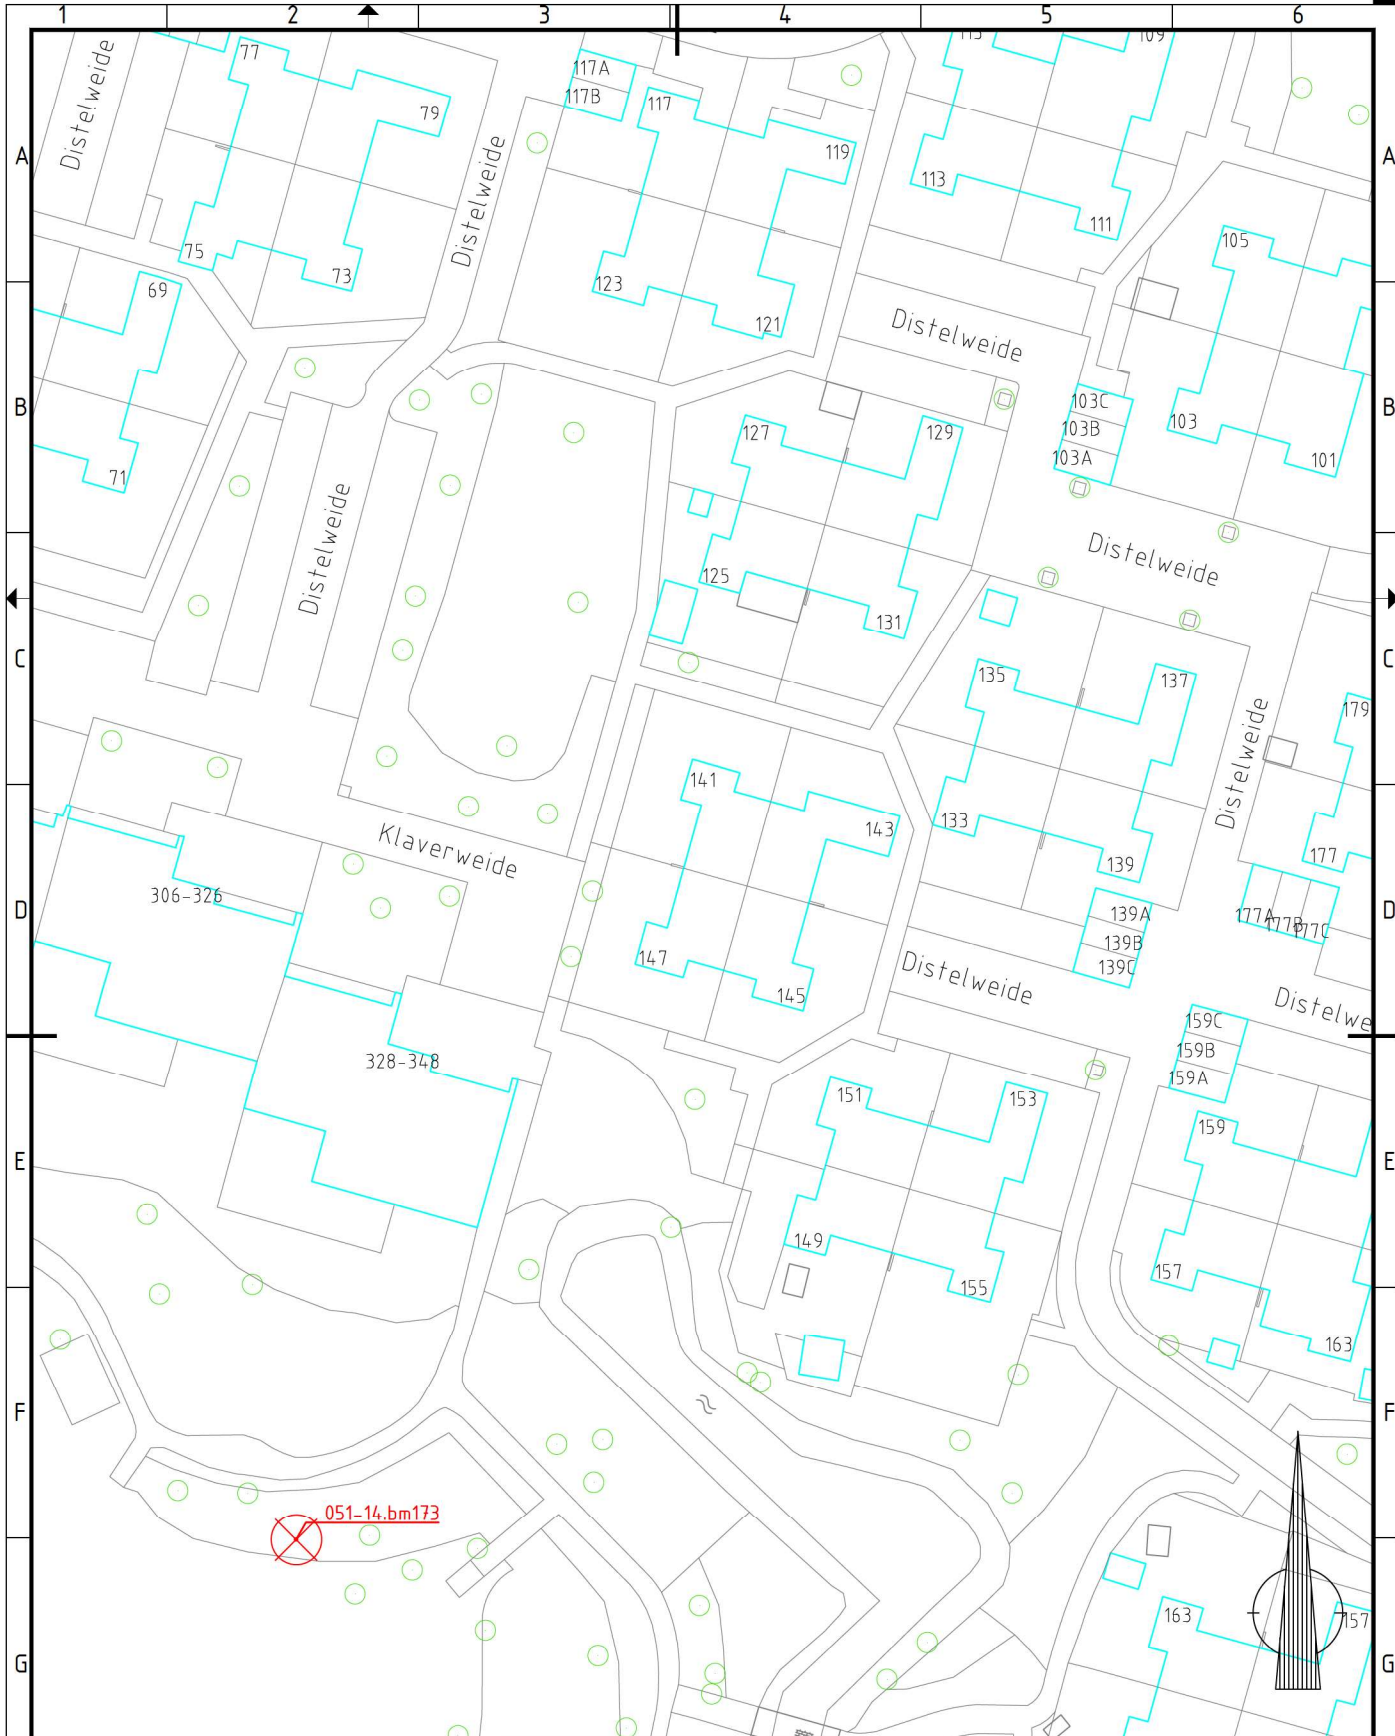

VERKLARING

- 4 Geveelijn met huisnummer
- Bestaande situatie
- Water
- Bestaande (te handhaven) boom
- Boom in vergunningsaanvraag met objectcode

Project

Aanvraag omgevingsvergunning te nemen boommaatregelen

Onderwerp

Situeringstekening

Getekend door

Gecontroleerd door

Blad

Aantal

Documentsoort

Documentstatus

Projectnummer

Datum uitgifte

Gezien door

Schaal

Formaat

Tekening

Definitief

Zaaknummer

7-2-2025

-

7

7

1:500

A3S

-

-



Leidschendam-Voorburg

Afdeling Stadsbeheer

Documentnummer

-