


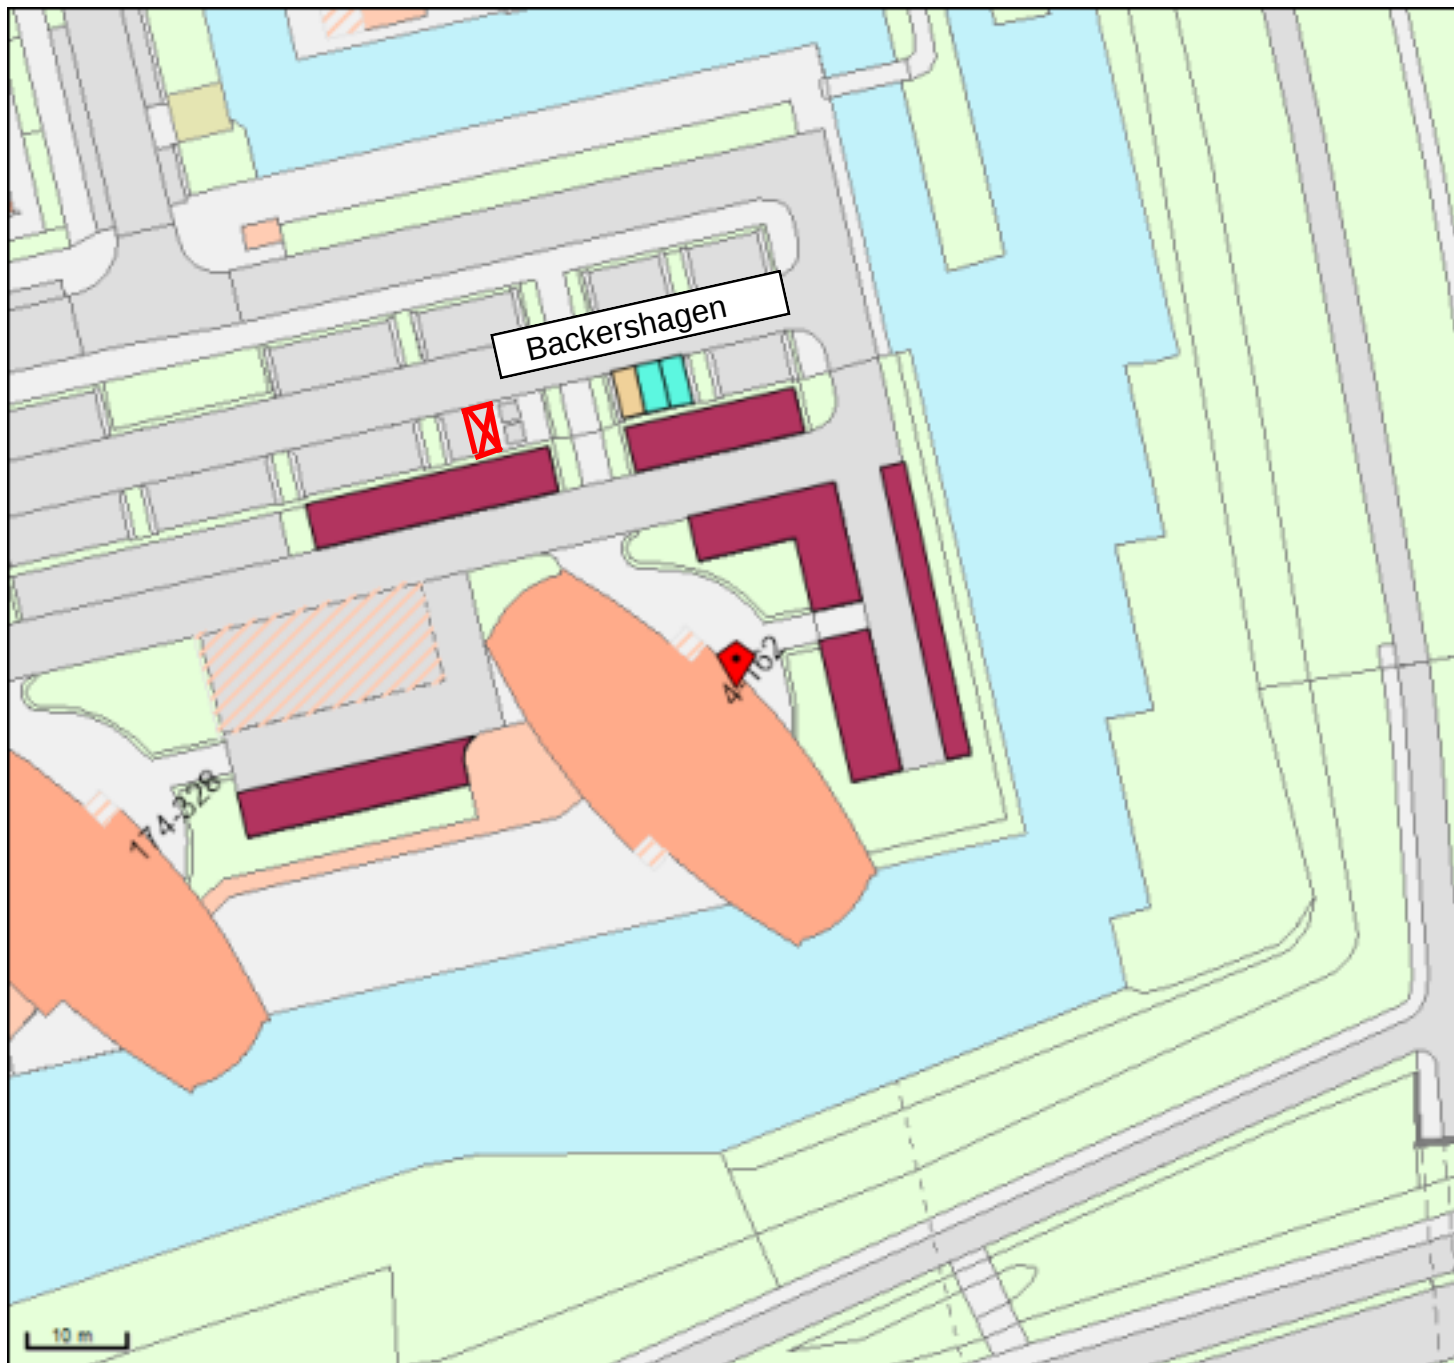

Backershagen

Vanaf looppad eerste p-vak links
naast de afvalbakken,

S-248-KP

- Gehandicaptenparkeerplaats algemeen
- Gehandicaptenparkeerplaats algemeen n
- Gehandicaptenparkeerplaats met onderb
- Gehandicaptenparkeerplaats op kenteke
- Gehandicaptenparkeerplaats op kenteke
- Kiss and Ride, halen en brengen
- Laad en lossen
- Laad en lossen met onderbord
- Laad en lossen tijdsafhankelijk
- Langsparkeren
- Parkeerplaats Arts algemeen
- Parkeerplaats Arts met tijdsbeperking
- Parkeerplaats RET

Backershagen 158

GPP met kenteken S-248-KP

Info: John Landa 0641549143

Naam: John Landa

Schaal: 1:750

Papier: A4

Linksonder: 98097,433247

Rechtsboven: 98242,433382