Rijswijk

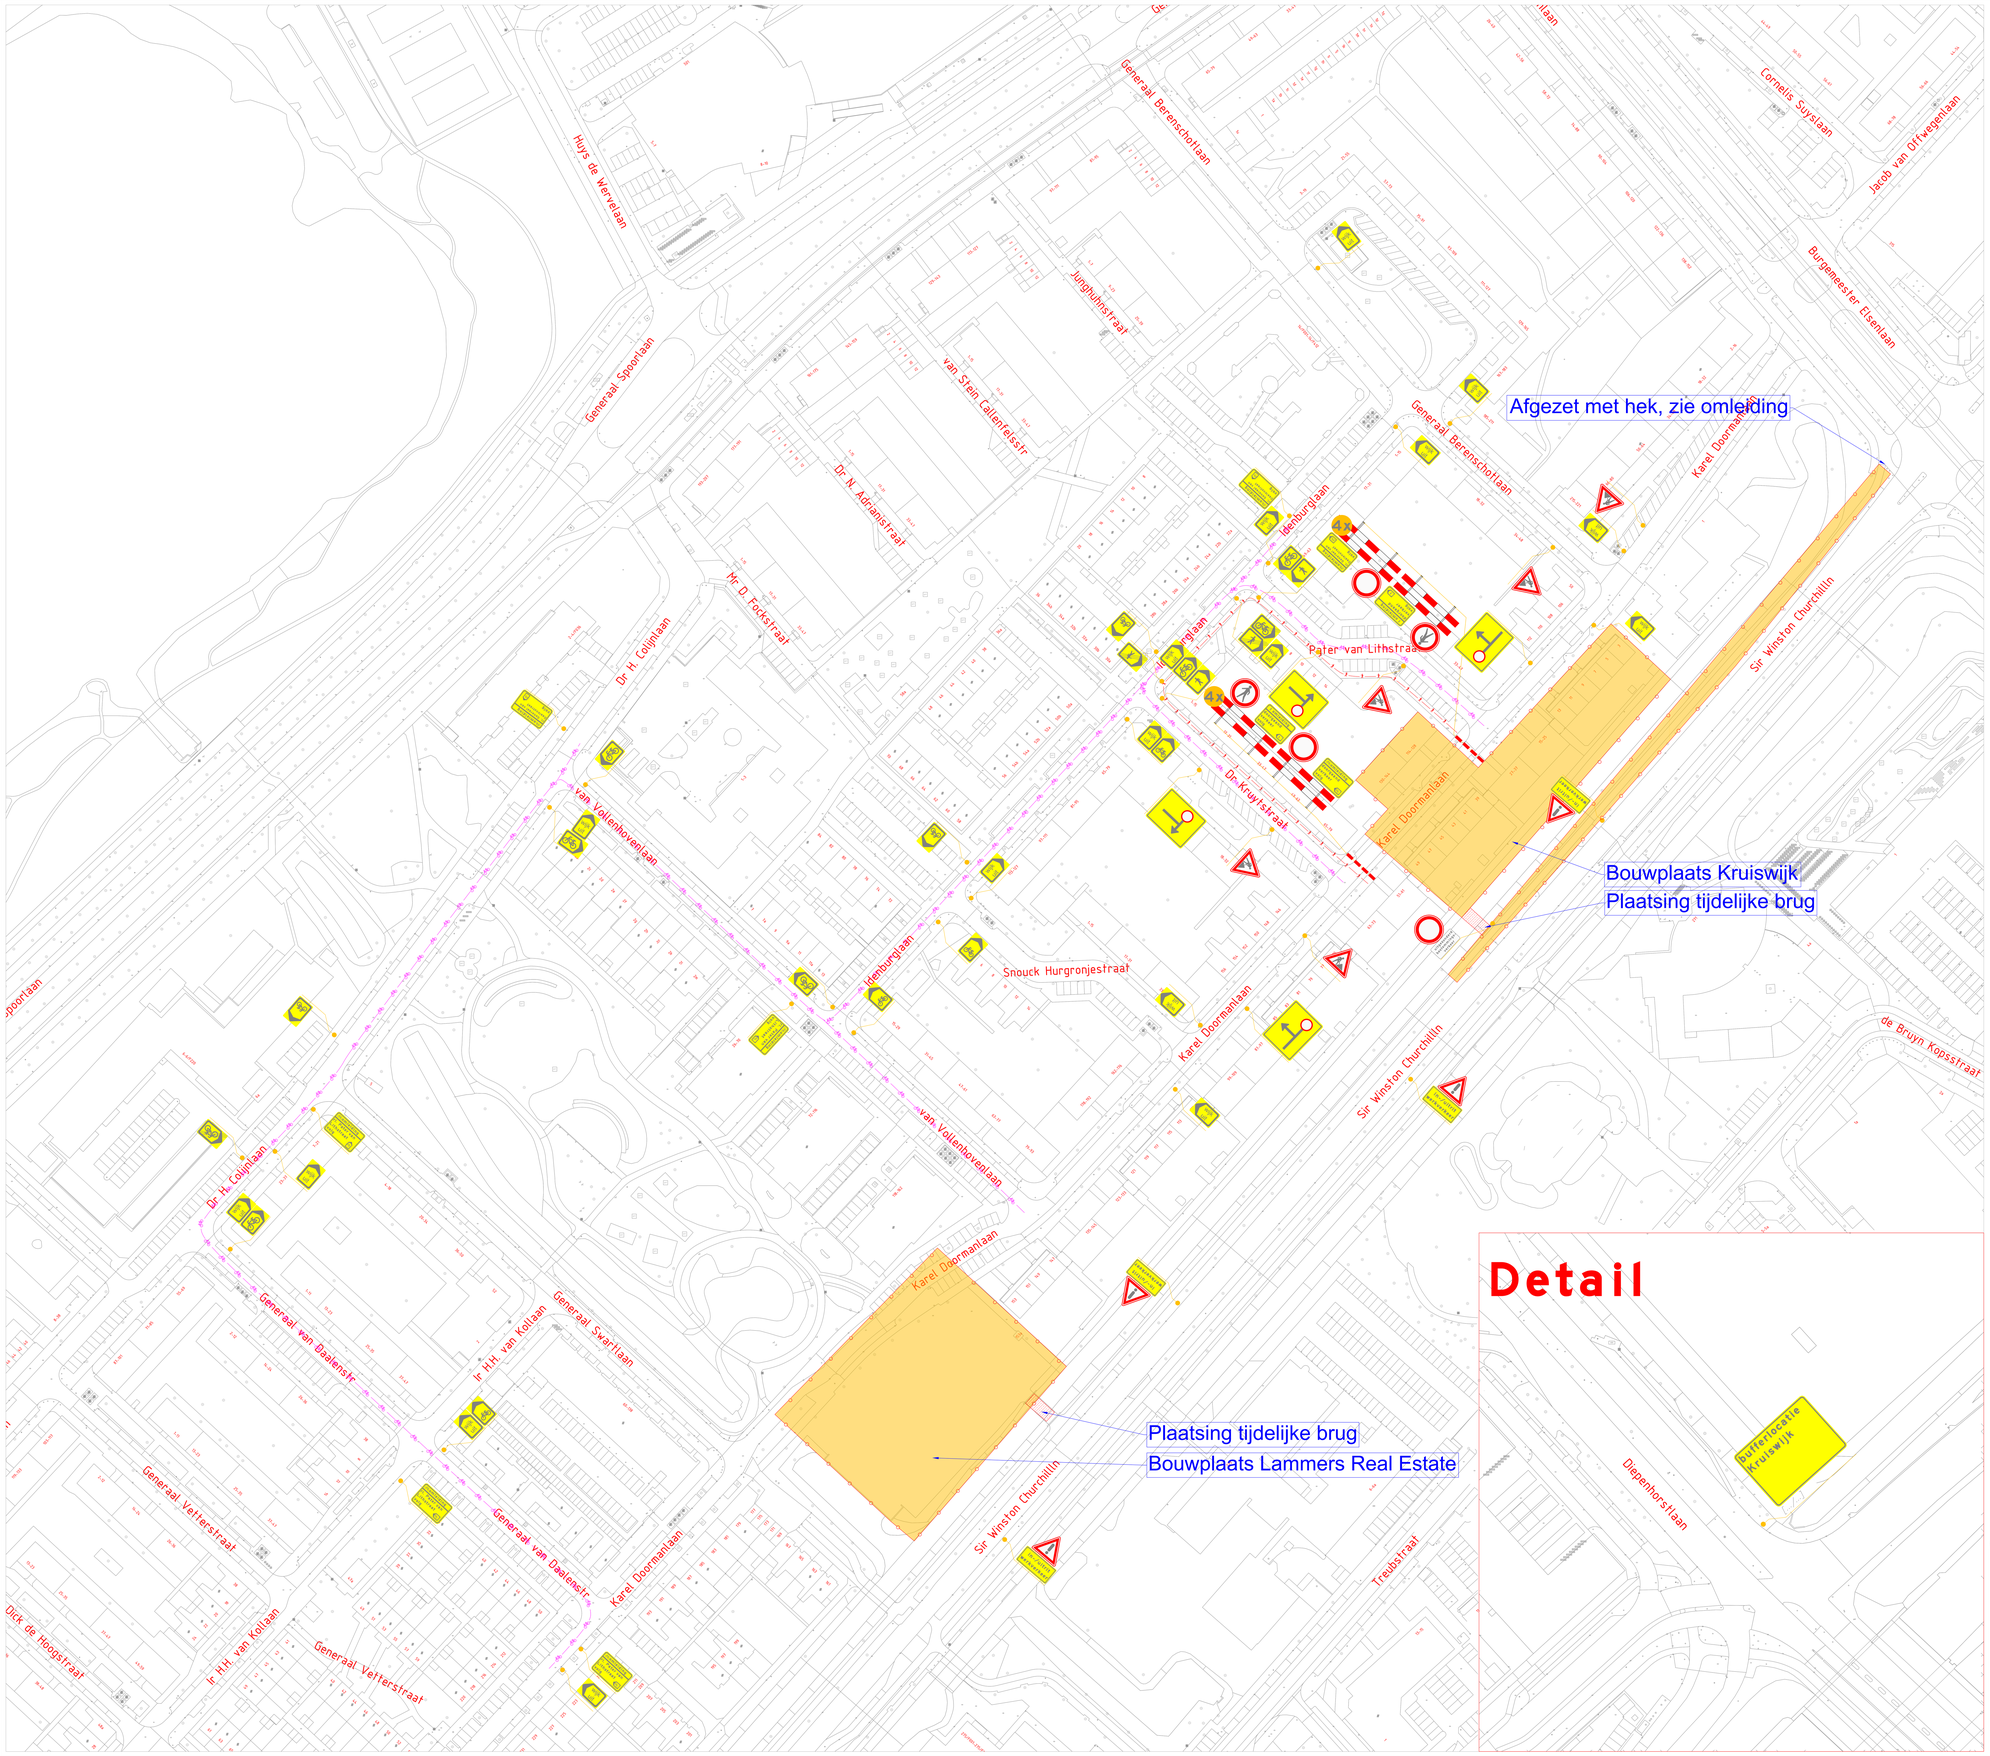

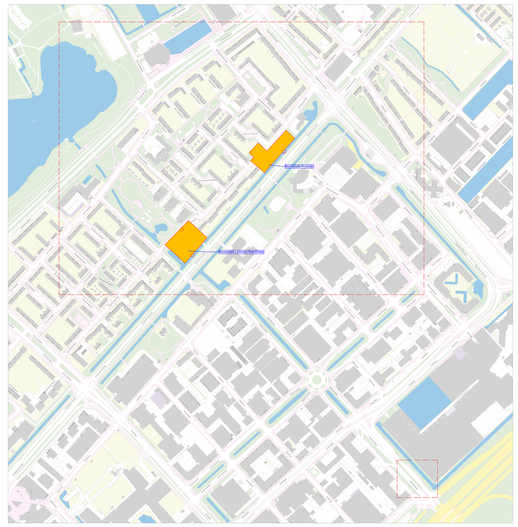

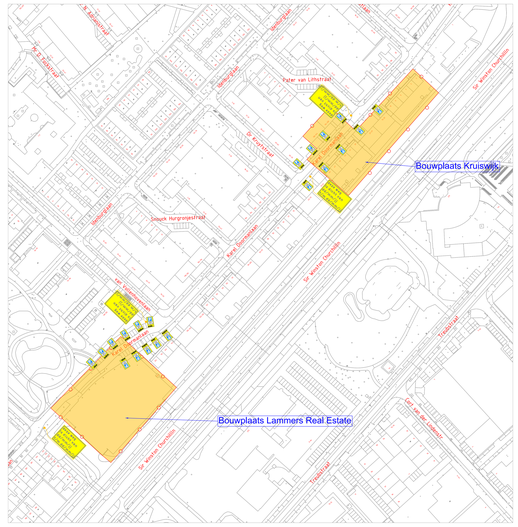

Opmerkingen

- Werkvak mag maximaal 80 meter lang zijn (maximaal 40 meter indien het werkvak slechts vanaf één zijde benaderbaar is)
- Vooraankondigingen uiterlijk 72 uur voor aanvang werkzaamheden plaatsen
- MIVA parkeerplekken worden tijdelijk verplaats naar dichtsbijzijnde mogelijkheid
- Woningen en bedrijven blijven bereikbaar.
- Afplakken/afkruisen conflicterende bebording
- Locatie bebording indicatief, exacte locatie wordt bepaald bij het plaatsen

Legenda :

- Werkruimte
- te plaatsen maatregelen
- Bouwhek
- Route voetgangers
- Route fiets verkeer

Project : Fietsomleiding bouwplaats Churchillaan, Rijswijk

Omschrijving : Tijdelijk te plaatsen bebording ter behoeven van het vrachtverkeer

Tekenaar : D.van Deudekom	Datum : 29-11-2024
Controleur : Y. Blom	Datum : 6-3-2025
Formaat : A0	Schaal : n.v.t.
Status : Definitief	Tekeningnummer : 100140003
Opdrachtgever MAKERS VAN PLANNEN	Deudekom Advies

Copyright 2024 © Deudekom Advies - Alle rechten voorbehouden. Niets uit deze uitgave mag worden verveelvoudigd, opgeslagen in een geautomatiseerd gegevensbestand of openbaar worden gemaakt in enige vorm of op enige wijze, zonder voorafgaande schriftelijke toestemming van de directie van Deudekom Advies

Rijswijk

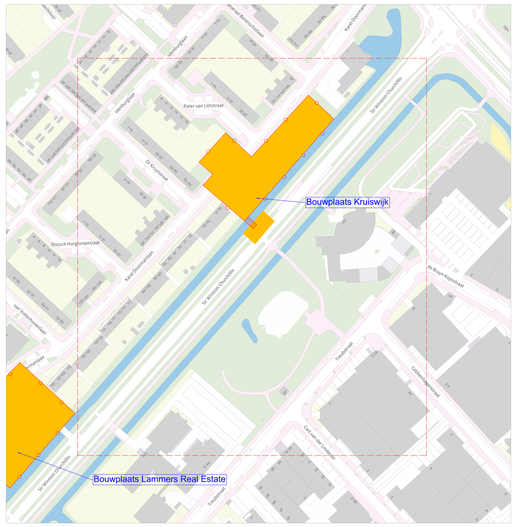

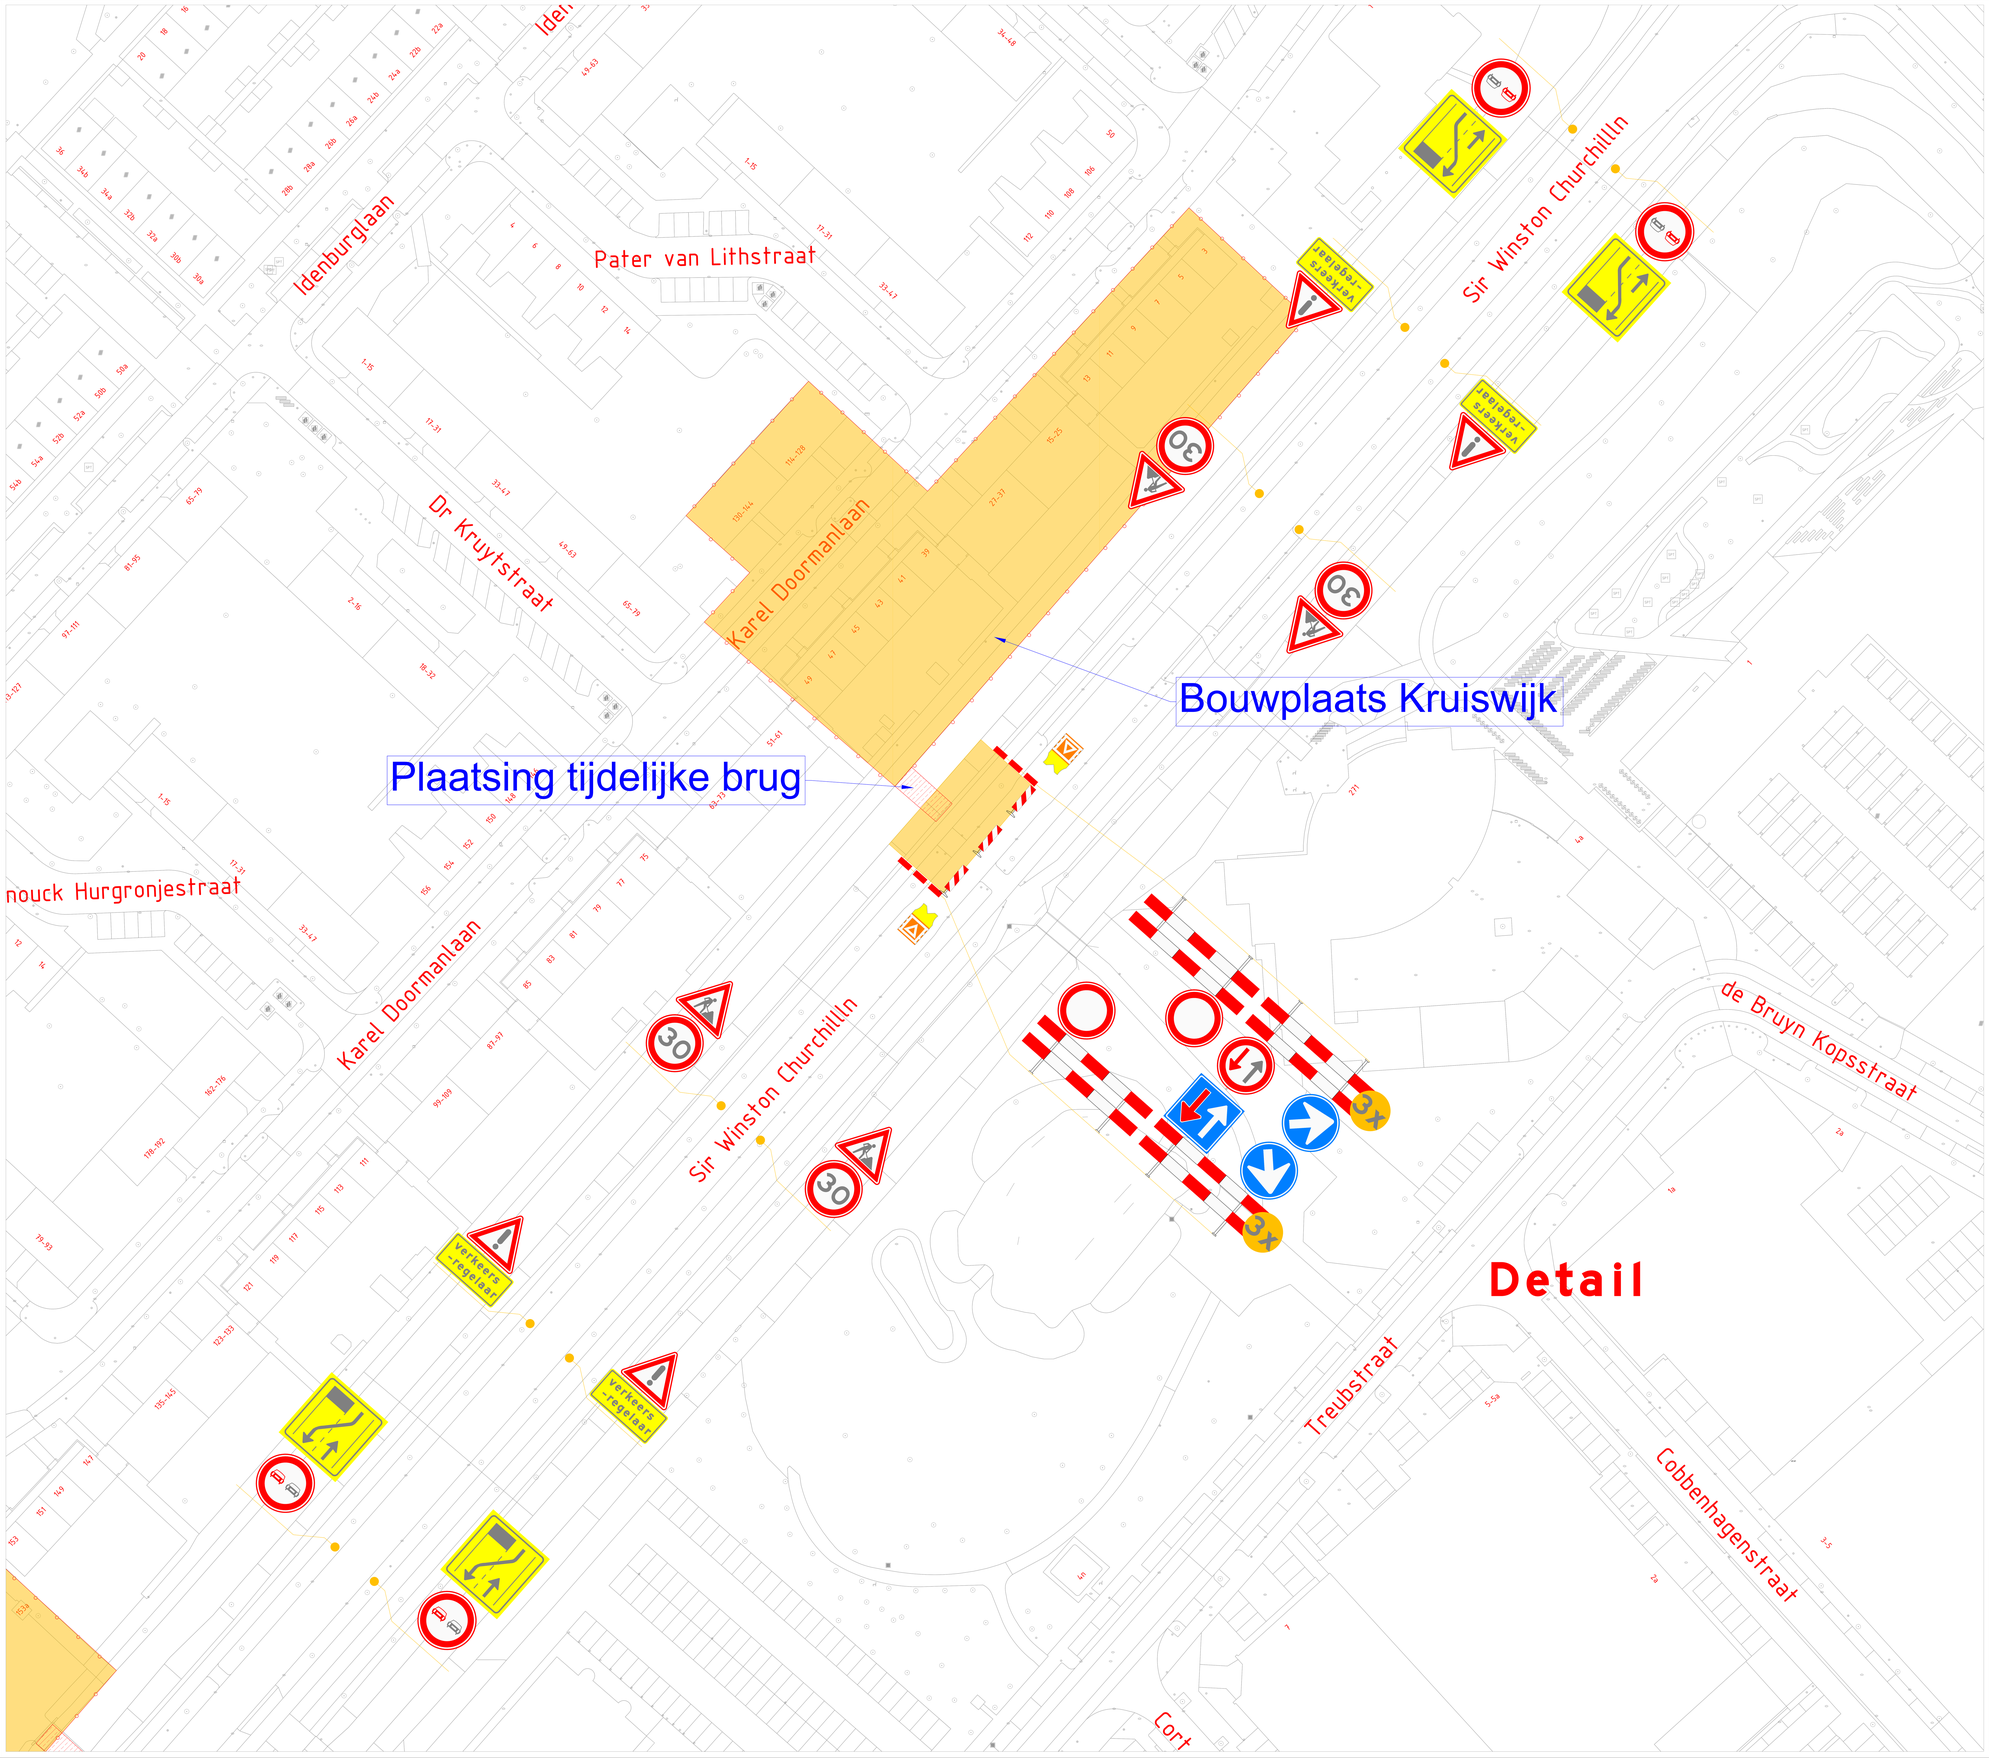

Opmerkingen

- Werkvak mag maximaal 80 meter lang zijn (maximaal 40 meter indien het werkvak slechts vanaf één zijde benaderbaar is)
- Vooraankondigingen uiterlijk 72 uur voor aanvang werkzaamheden plaatsen
- MIVA parkeerplekken worden tijdelijk verplaats naar dichtsbijzijnde mogelijkheid
- Woningen en bedrijven blijven bereikbaar.
- Afplakken/afkruisen conflicterende bebording
- Locatie bebording indicatief, exacte locatie wordt bepaald bij het plaatsen

Legenda :

- Werkruimte
- te plaatsen maatregelen
- Bouwhek
- Route voetgangers
- Route fiets verkeer

Project : Fietsomleiding bouwplaats Churchillaan, Rijswijk

Omschrijving : Aanbouw brug naar bouwplaats

Tekenaar : D.van Deudekom	Datum : 29-11-2024
Controleur : Y. Blom	Datum : 6-3-2025
Formaat : A0	Schaal : n.v.t.
Status : Definitief	Tekeningnummer : 100140003
Opdrachtgever MAKERS VAN PLANNEN	Deudekom Advies

Copyright 2024 © Deudekom Advies - Alle rechten voorbehouden. Niets uit deze uitgave mag worden verveelvoudigd, opgeslagen in een geautomatiseerd gegevensbestand of openbaar worden gemaakt in enige vorm of op enige wijze, zonder voorafgaande schriftelijke toestemming van de directie van Deudekom Advies

Rijswijk

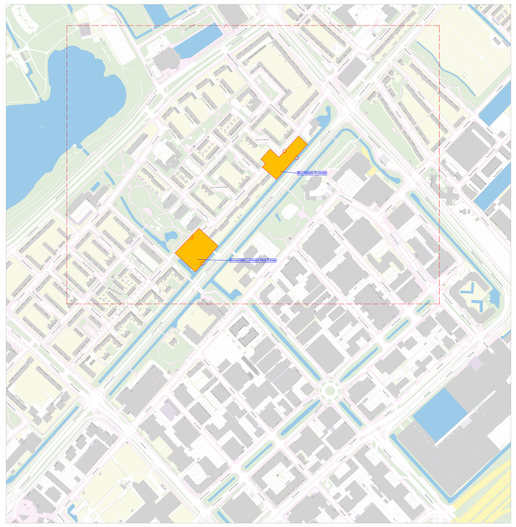

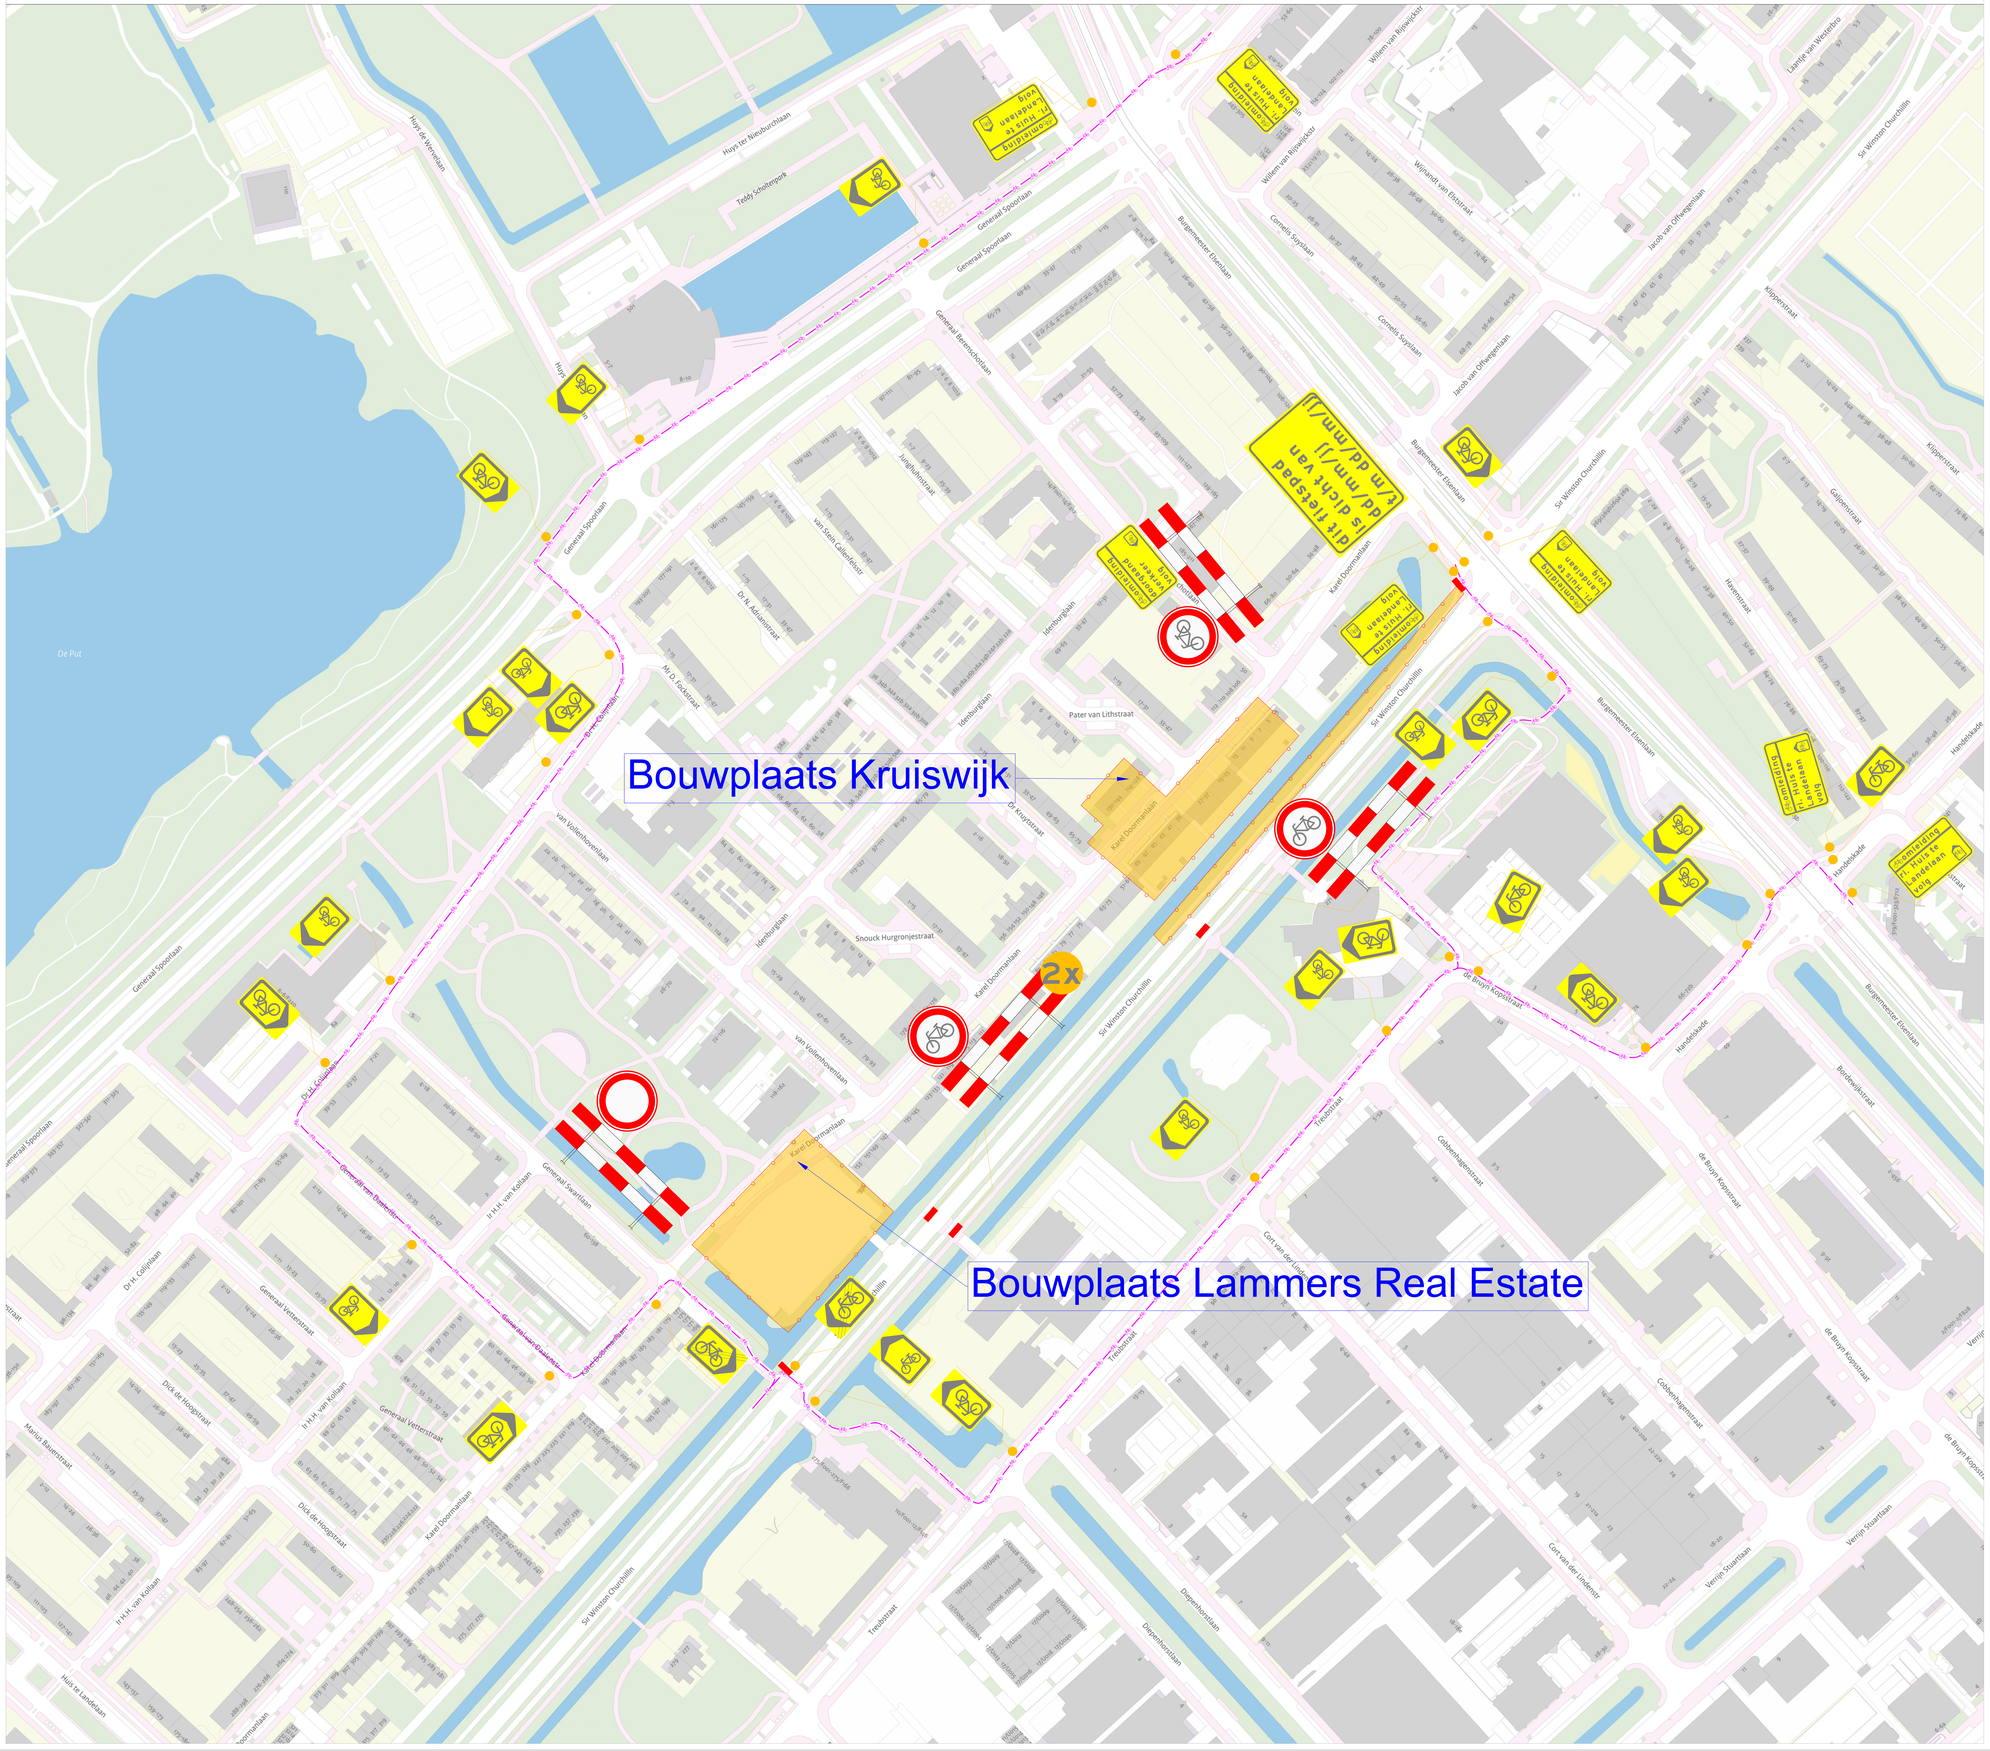

Opmerkingen

- Werkvak mag maximaal 80 meter lang zijn (maximaal 40 meter indien het werkvak slechts vanaf één zijde benaderbaar is)
- Vooraankondigingen uiterlijk 72 uur voor aanvang werkzaamheden plaatsen
- MIVA parkeerplekken worden tijdelijk verplaats naar dichtsbijzijnde mogelijkheid
- Woningen en bedrijven blijven bereikbaar.
- Afplakken/afkruisen conflicterende bebording
- Locatie bebording indicatief, exacte locatie wordt bepaald bij het plaatsen

Legenda :

Werkruimte	Bouwhek
te plaatsen maatregelen	Route fiets verkeer

Project : Fietsomleiding bouwplaats Churchillaan, Rijswijk

Omschrijving : Tijdelijk te plaatsen bebording ter behoeven van het vrachtverkeer

Tekenaar : D.van Deudekom	Datum : 29-11-2024
Controleur : Y. Blom	Datum : 6-3-2025
Formaat : A0	Schaal : n.v.t.
Status : Definitief	Tekeningnummer : 100140003
Opdrachtgever MAKERS VAN PLANNEN	Deudekom Advies

Copyright 2024 © Deudekom Advies - Alle rechten voorbehouden. Niets uit deze uitgave mag worden verveelvoudigd, opgeslagen in een geautomatiseerd gegevensbestand of openbaar worden gemaakt in enige vorm of op enige wijze, zonder voorafgaande schriftelijke toestemming van de directie van Deudekom Advies