


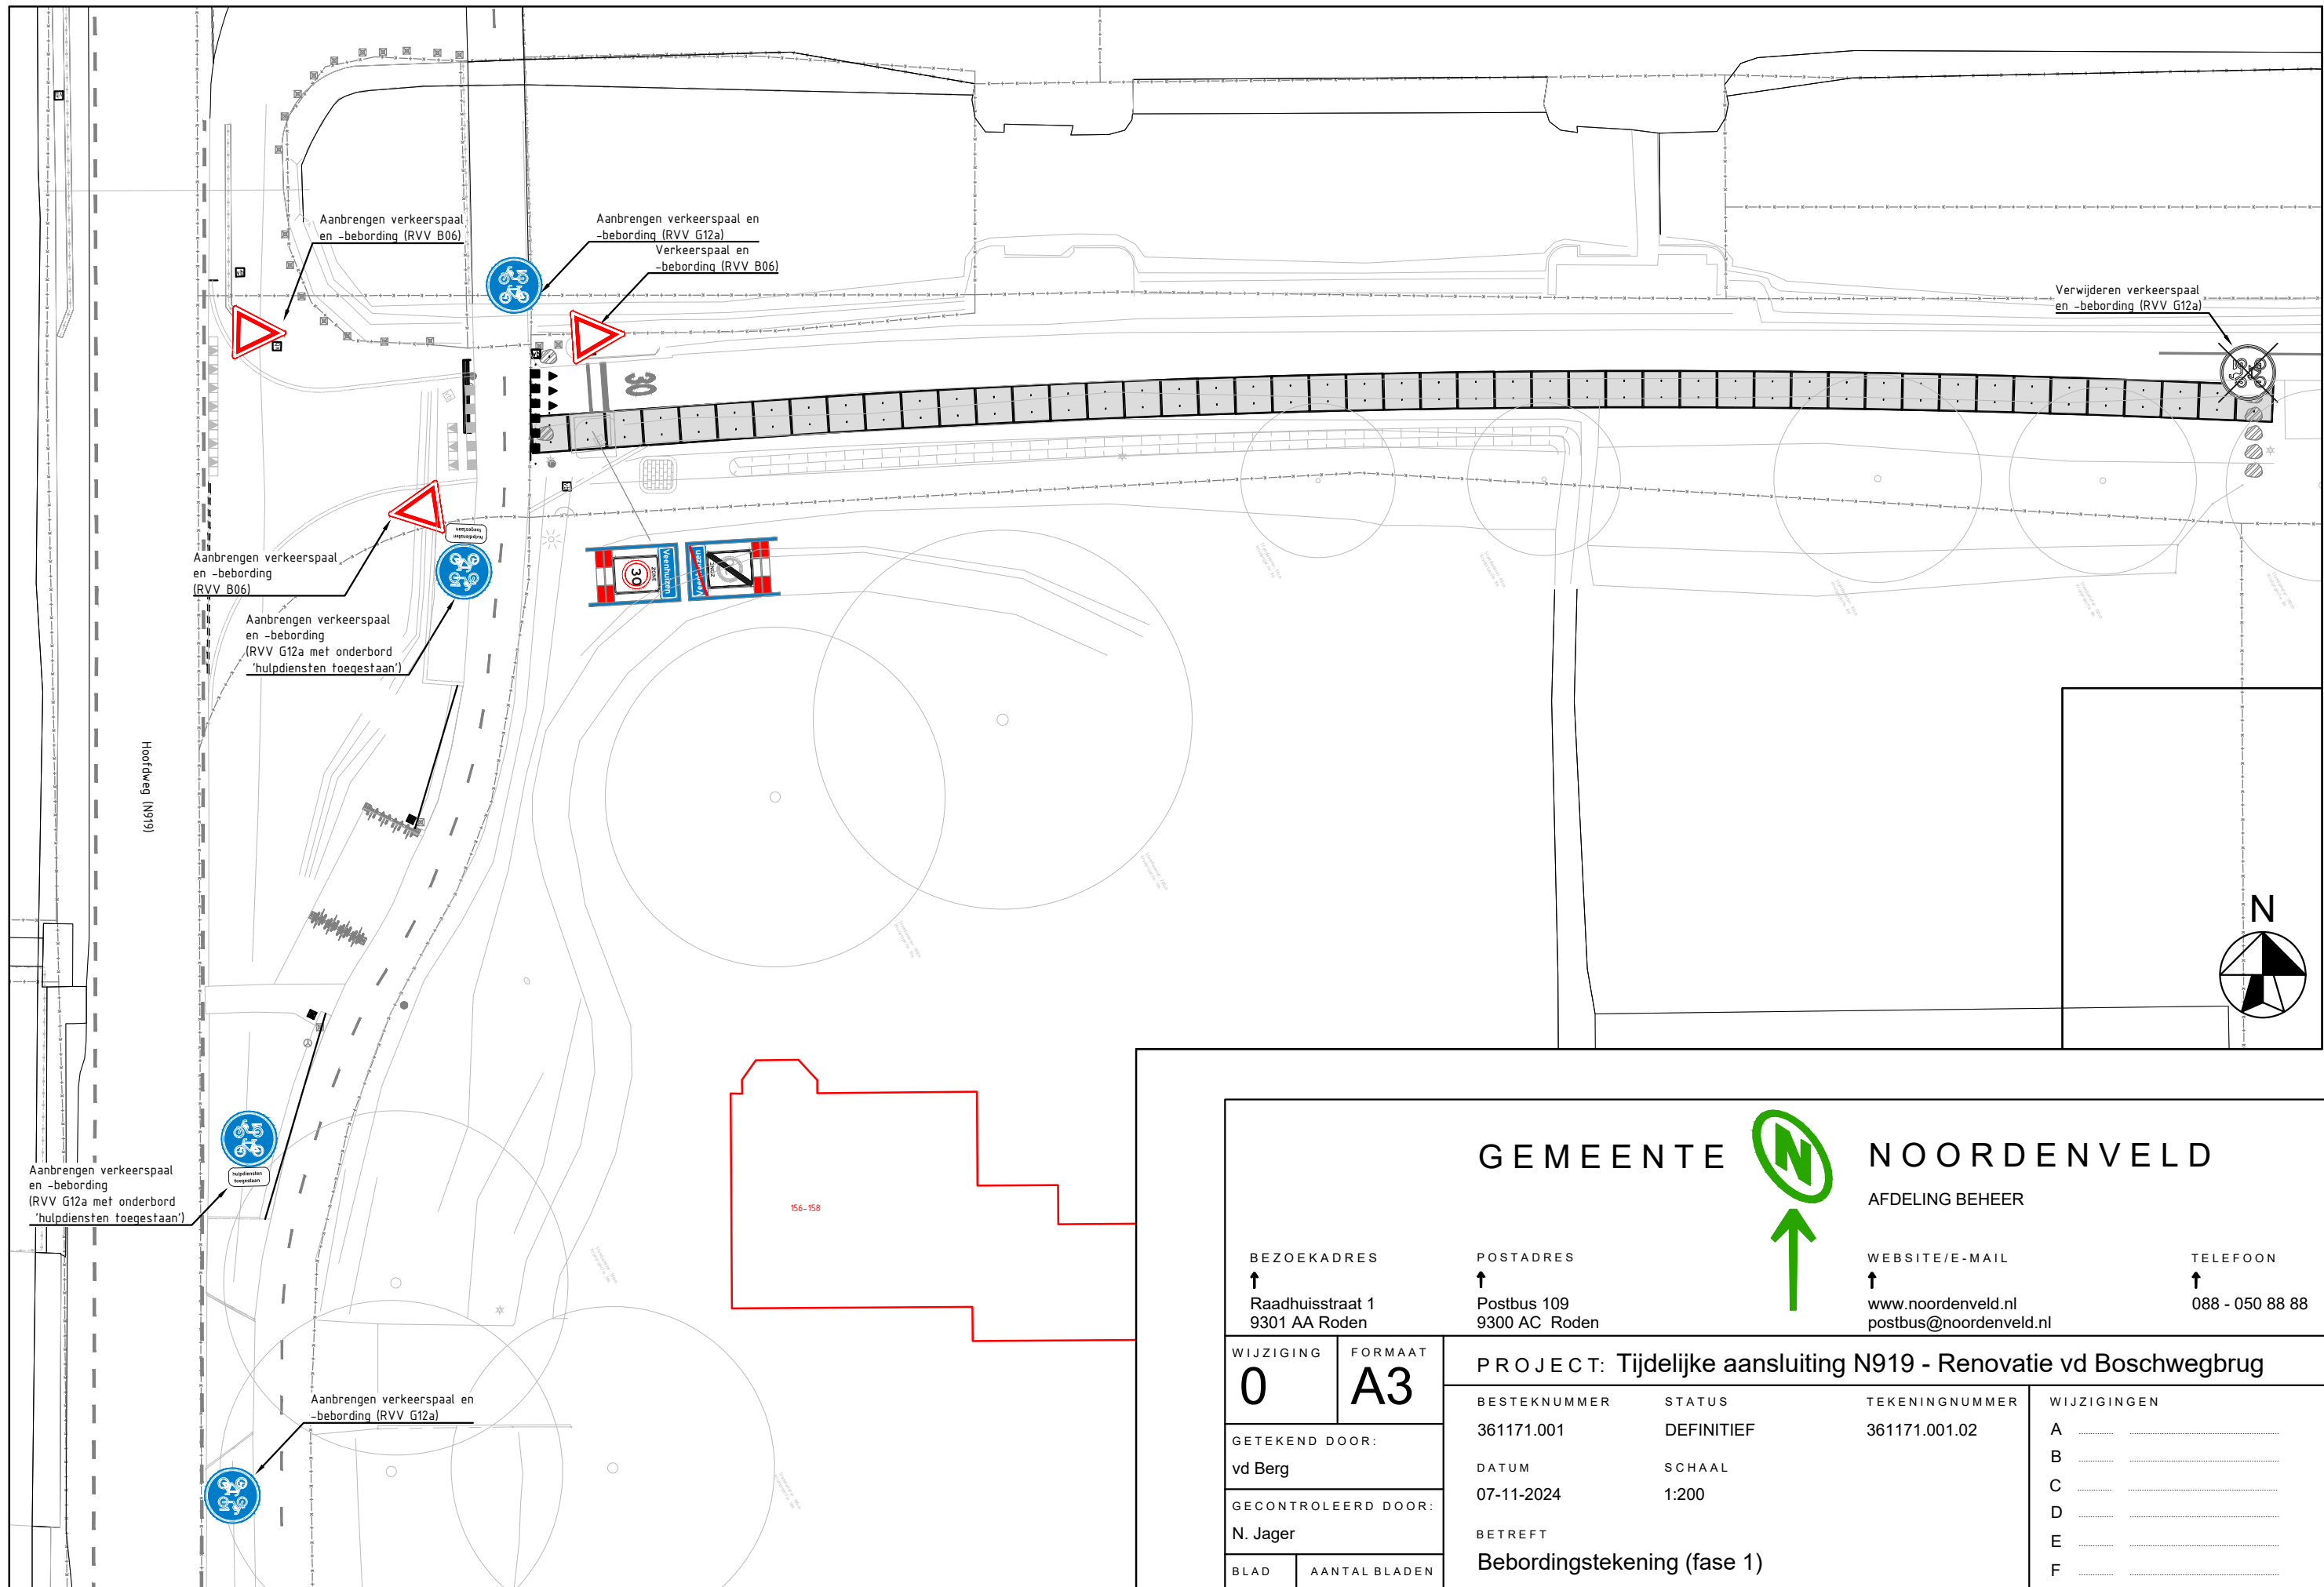

GEMEENTE

NOORDENVELD

AFDELING BEHEER

WEBSITE/E-MAIL

TELEFOON

BEZOEKADRES

↑

Raadhuisstraat 1
9301 AA Roden

POSTADRES

↑

Postbus 109
9300 AC Roden

WEBSITE/E-MAIL

↑

www.noordenveld.nl
postbus@noordenveld.nl

TELEFOON

↑

088 - 050 88 88

WIJZIGING	FORMAAT	PROJECT: Tijdelijke aansluiting N919 - Renovatie vd Boschwegbrug			
0	A3	BESTEKNUMMER	STATUS	TEKENINGNUMMER	WIJZIGINGEN
GETEKEND DOOR:		361171.001	DEFINITIEF	361171.001.02	A
vd Berg		DATUM	SCHAAL		B
GECONTROLEERD DOOR:		07-11-2024	1:200		C
N. Jager		BETREFT			D
BLAD		Bebordingstekening (fase 1)			E
02	AANTAL BLADEN	-			F
	04				G