


Situatie.

Burgelijke gemeente : Meterik gemeente Horst aan de Maas
Kadastrale gemeente: gemeente Horst
Kadastrale sectie : K
Kadastraal perceel : 330
Perceeloppervlakte : 4938 m²
Bestemmingsplan : Sint Maartensweg 3, Meterik
Bestemming : Wonen
Adres : Sint Maartensweg 3
Woonplaats : 5964 NH METERIK
Schaal : 1:1000
Maatvoering : cm

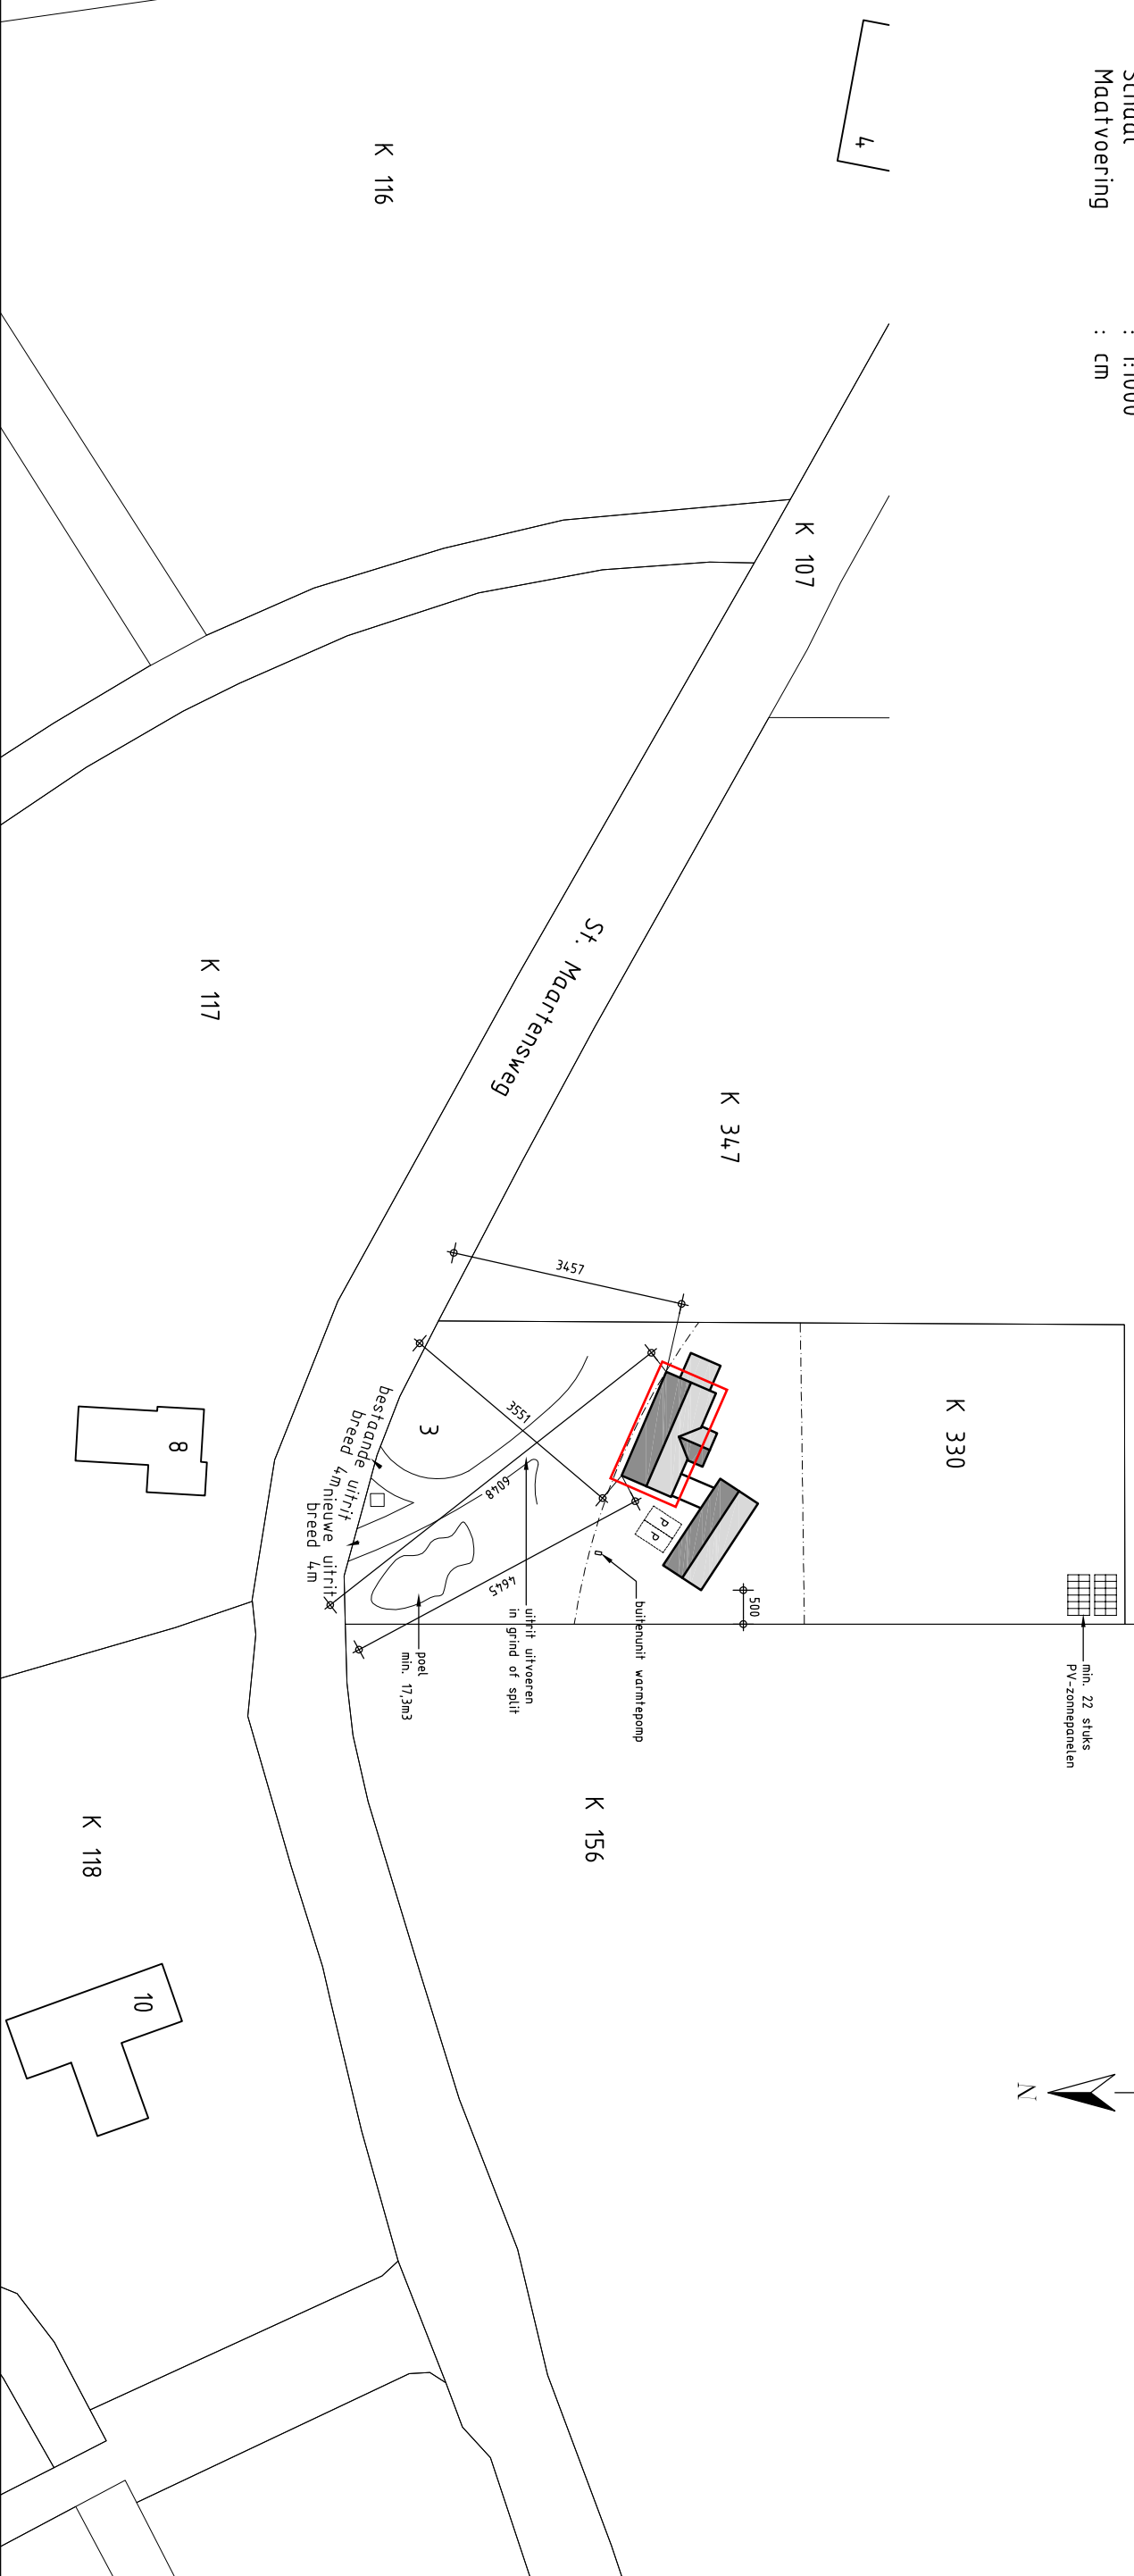

ARCEAU
ontwerpers

Opdrachtgever:
Onderdeel:
Situatietekening

Formaat:
A3
Schaal:
1:1000

Datum:
25.01.2024
Creektend:

Ceweizigd:
23.03.2024

220201

B08