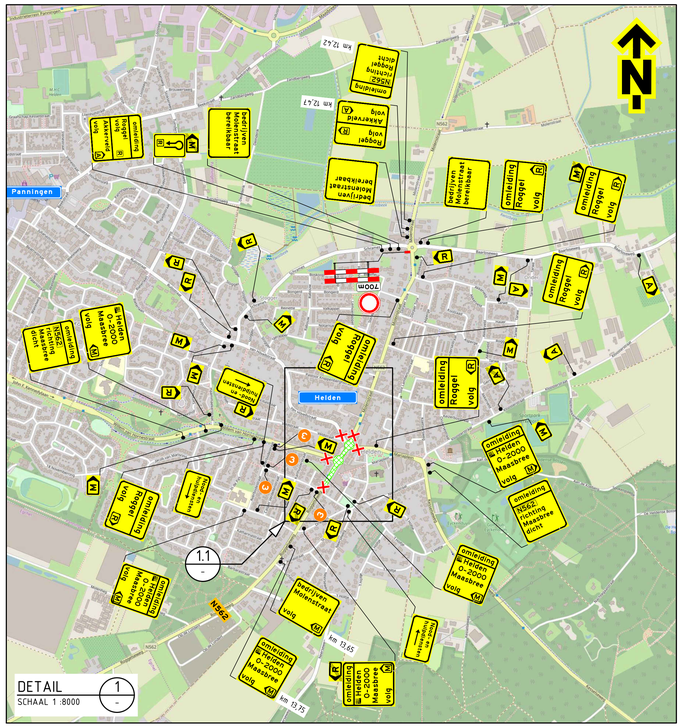
DETAIL
SCHAAL 1 :8000
1.1
Helden
Panningen
N562
omleiding Helden O-2000 Maasbree volg
omleiding Helden O-2000 Maasbree dicht
omleiding Helden O-2000 Maasbree volg
omleiding Helden O-2000 Maasbree volg
omleiding Helden O-2000 Maasbree volg