


Legenda aan te brengen 'Koningsschot'

	Aan te brengen Leicon Profi Perronband 18
	Aan te brengen verloop naar trottoirband 18/20
	Aan te brengen strek van bus waaiermaat kleur zwart
	Aan te brengen opkuffband 10x20 cm
	Aan te brengen trottoirband 18/20 cm
	Aan te brengen zwarte en witte betontegels
	Aan te brengen betontegels 30x30 cm
	Aan te brengen gele rubber afzettegels
	Aan te brengen gele roppertegels - geleidetegels
	Aan te brengen witte geleidetegels (7 golven)
	Aan te brengen halbbord (hergebruikt)
	Aan te brengen zitbank (hergebruikt)
	Aan te brengen afvalbak (hergebruikt)



Legenda aan te brengen 'De Schutterij'

	Aan te brengen opkuffband 6x20 cm
	Aan te brengen bestaande 20 cm dik & rooster met geleidegaten

doorsnede A 'aan te brengen'
Koningsschot

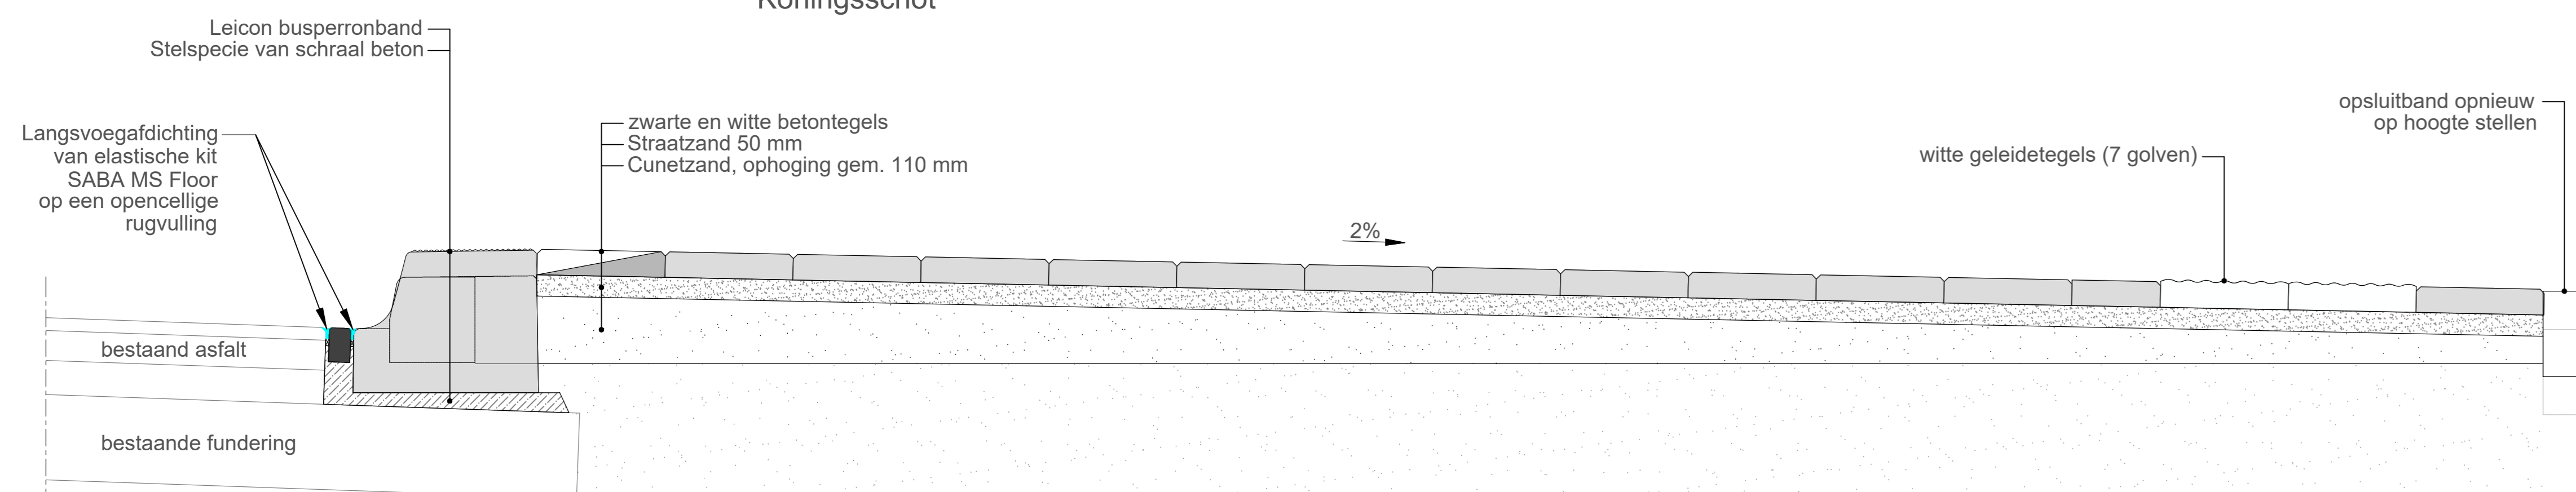

doorsnede B 'aan te brengen'
Koningsschot

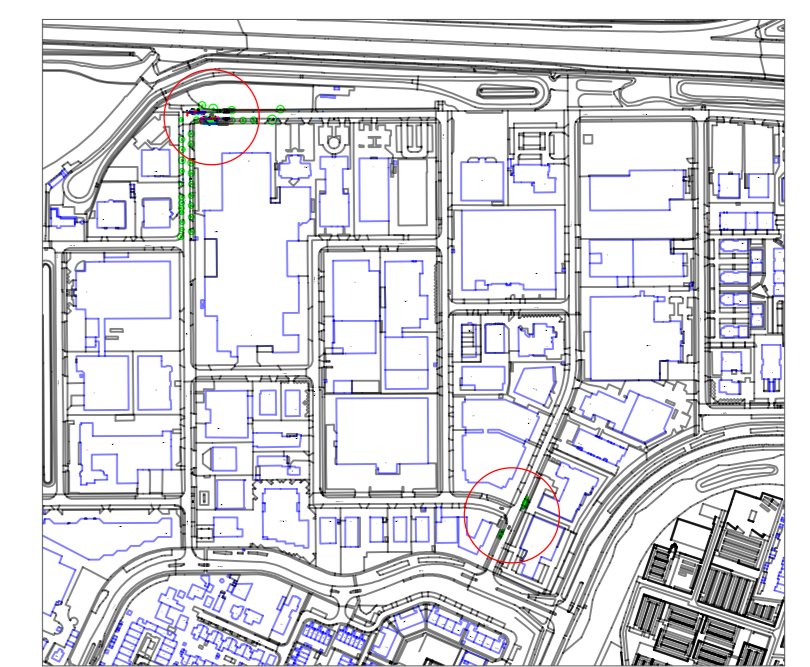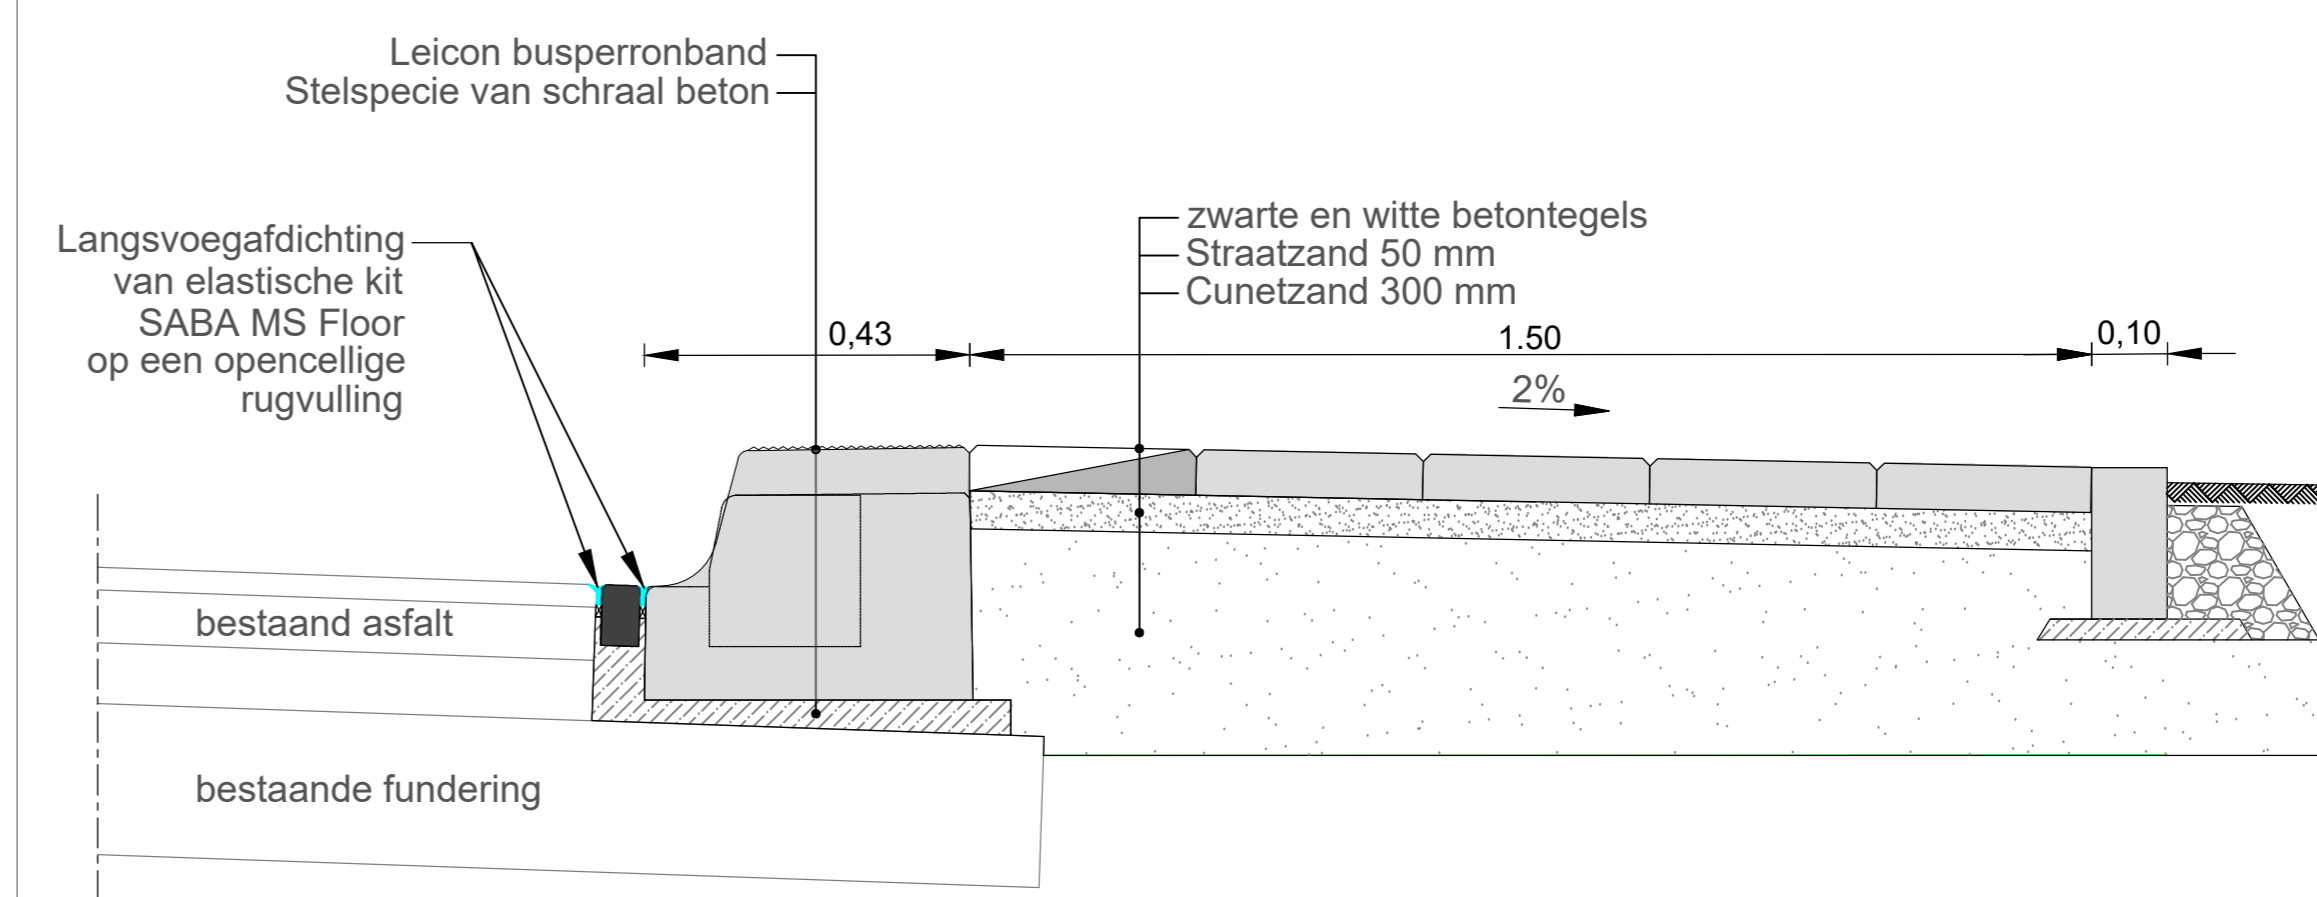

GEMEENTE VEENENDAAL

TEAM Operbaar Beheer & Projecten

WERK: Aanpassing busroutes incl. haltes
 Realisatie bushaltes t.h.v. The Maxx
 Aan te brengen Koningsschot en De Schutterij

PROJECTNAAM: Buschulplijn 1
 PROJECTNUMMER: Postbus 1100
 TELEFOON: 0318-538538
 PROJECTLOCATIE: 3900 BC Veenendaal
 WEBSITE: https://www.veenendaal.nl
 E-MAIL: info@veenendaal.nl

DOEL: DO
 DOELNUMMER: 2434-DO-02b
 DOELNAAM: A0
 DOELSTATUS: Meruji
 DOELDAG: 27-01-2025
 DOELDIAK: Alfrho