



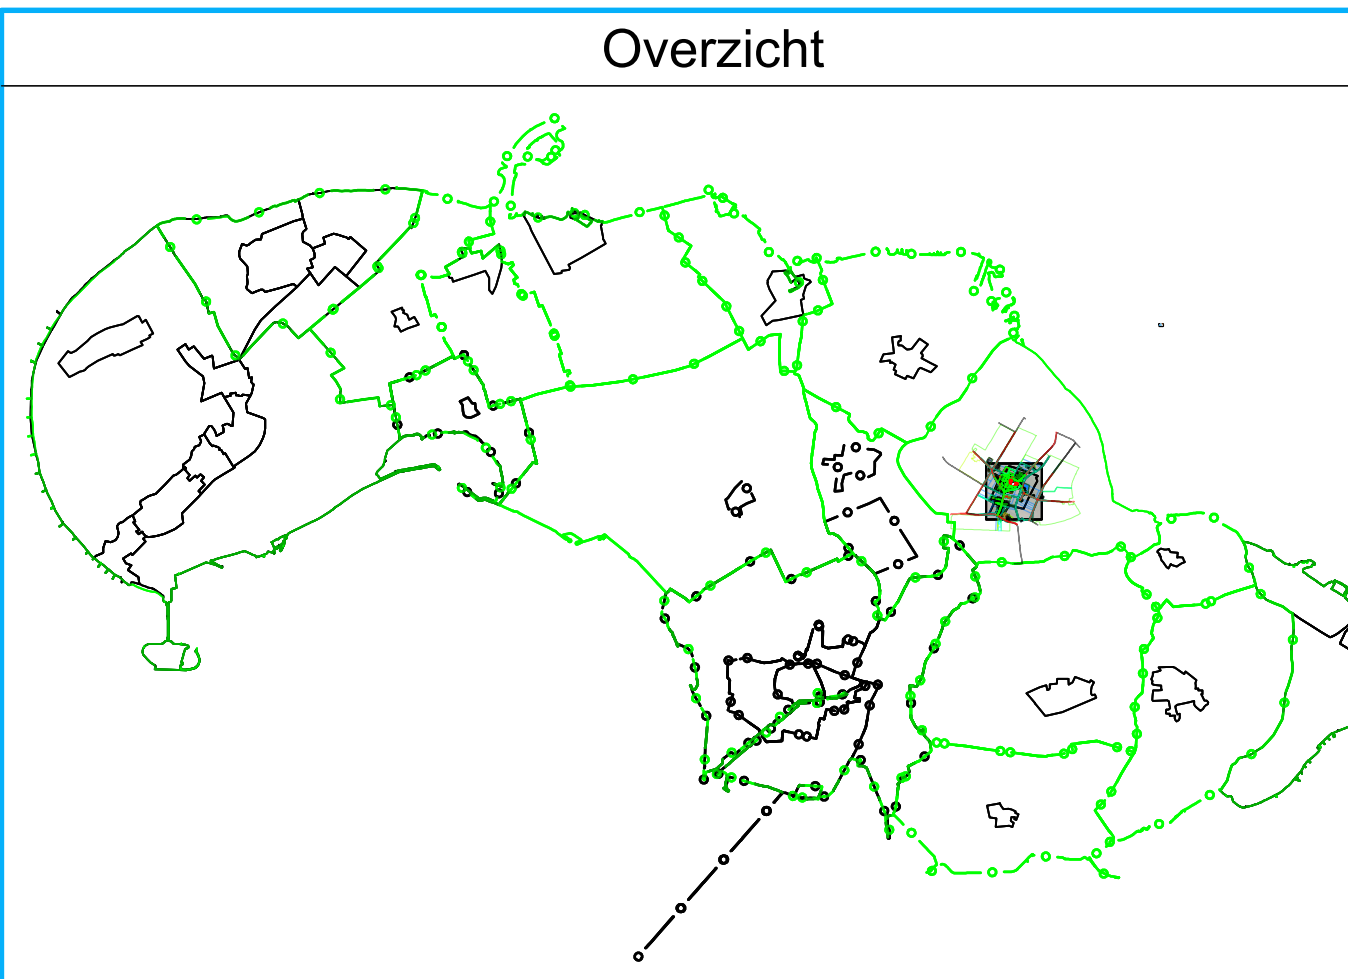

Wijziging verkeerssituatie Dreischor
Schaal 1 : 500

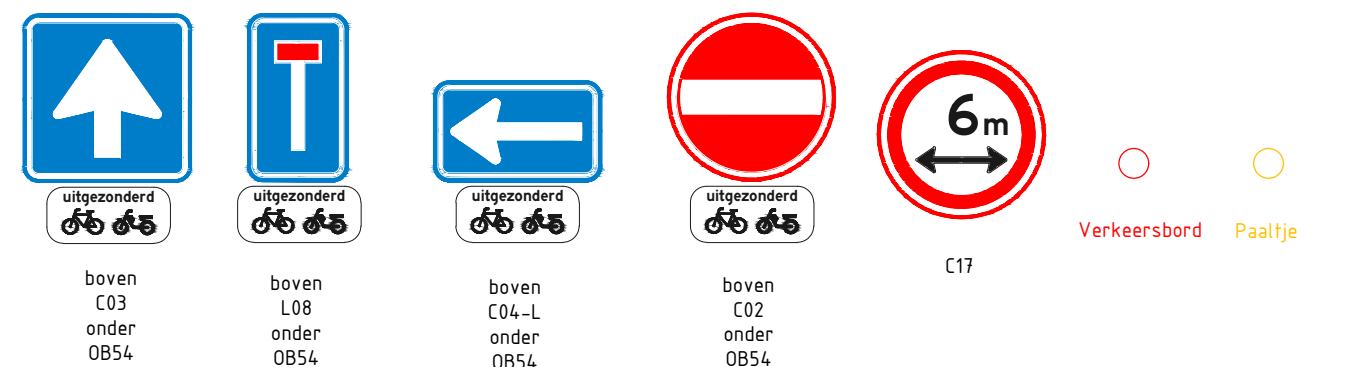

Referenties		
• Datum	Bestandsnaam	
BGT 19-12-2024	XXXXX-BGT-BS-01-S0	
BRK 18-12-2024	XXXXX-KADASTRAAL-BS-01-S0	
KLIC		
Overig 18-12-2024	XXXXX-BS-LUFD-01-S0	

Opmerkingen		
Maten in meters, tenzij anders vermeld Diameters in millimeters, tenzij anders vermeld Hoogtematen in meters t.o.v. N.A.P., tenzij anders vermeld		
0	10	20 30 40 50m

Versie		
Versie	Omschrijving	Geenmerk
A	Wijzigingen verkeerssituatie doorgevoerd	Dominique Boot
B	Bord eenrichtingsverkeer Ring veranderd van D05-L naar C04-L	Dominique Boot
C		
D		
E		
F		
G		

Gemeente Schouwen-Duiveland		Project: Dreischor Ring wijziging verkeerssituatie	
Onderdeel:		CONCEPT	
Geenmerk	Gecontroleerd	Projectleider	Schaal
Dominique Boot	Gerben Burger	Gerben Burger	1:500
Afdeling: Openbare Werken Ingenieursbureau		Blad	Aantal
Laan van Sint Hiare 2, 4301 SH Zierikzee postbus 5555, 4300 JA Zierikzee tel. 0111-43000		1	1
		Formaat	Documentstatus
		A0	CONCEPT
		Datum	Zaak- & tekeningnummer
		14-1-2025	XXXXXX