


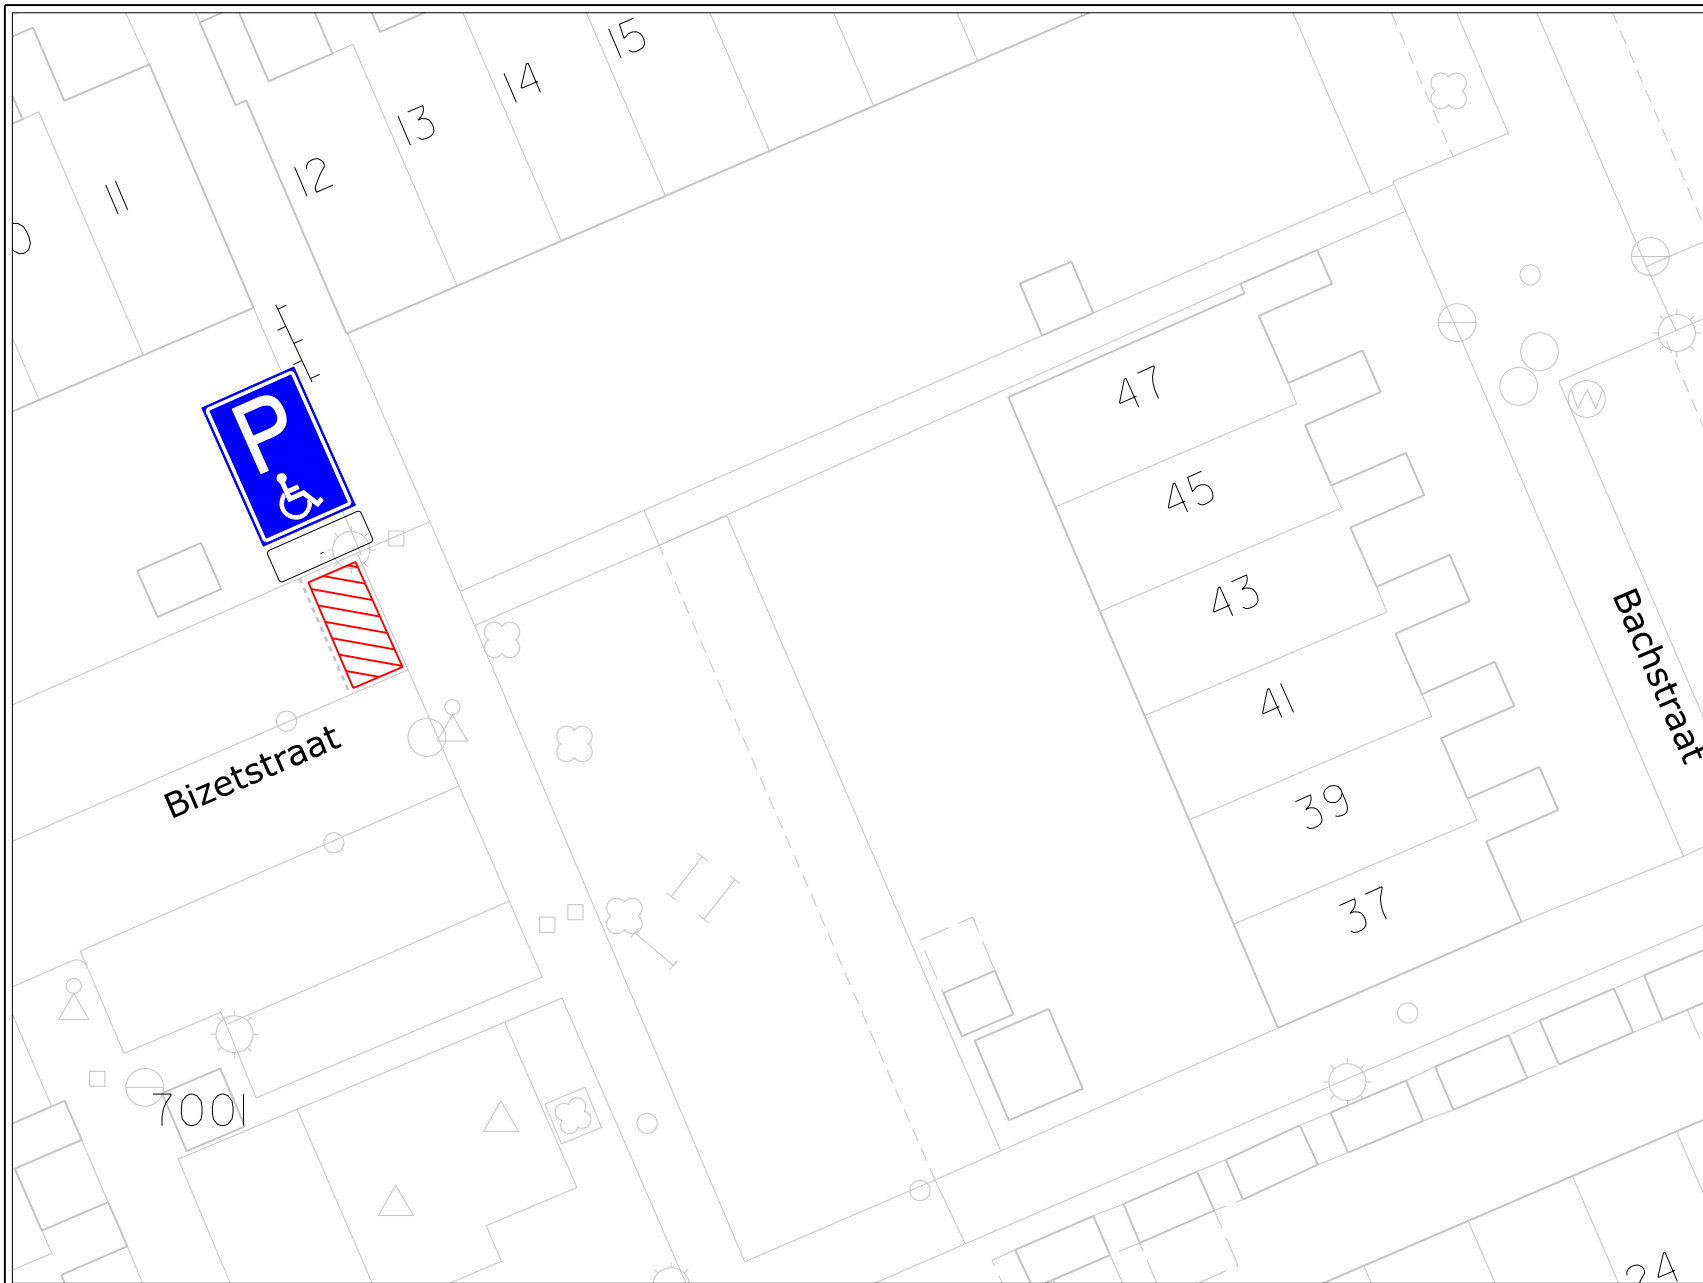

## VERKEERSBESLUIT

Nummer:  
IBGRY-Zu-IPP-00065

| Nr.   | Model                                                                               | Aantal |
|-------|-------------------------------------------------------------------------------------|--------|
| E08   |  | 1 st.  |
| OB309 |  | 1 st.  |

Datum: 05-03-2025

Locatie: Bachstraat, Zuilenstein  
Besluit tot instellen van: individuele gehandicaptenparkeerplaats

Nieuwegein  
OPENBAAR DOMEIN

